


POŚWIADCZENIE, że niniejszy dokument został opracowany w oparciu o dane geodezyjne i kartograficzne, których rezultaty zawiera operat techniczny wpisany do ewidencji materiałów państwowego zasobu geodezyjnego i Kartograficznego

Prezydent Miasta Stołecznego Warszawy
 Identyfikator ewidencji materiałów państwowego - operat techniczny 14655
 2019 SIE 2 0

USŁUGI GEODEZYJNO-KARTOGRAFICZNE
 Krzysztof Szafranek
 0-684 Warszawa ul. Klasyfikacji 32E
 Tel. 502 748 141
 Regon 011388333

Mapa do celów projektowych	
Oznaczenie kancelaryjne zgłoszonej pracy geodezyjnej	BG.6640.5601.2019
Mejsceowość	Warszawa, Ul. Ksawerów 21
Jeđn. ewidencyjna	identyfikator 146505_8, nazwa Dz. Mokotów
Obręb ewidencyjny	identyfikator 146505_8.10216, nazwa 1-02-16
nr sekcji	12S501,21,22S401
Skala mapy	1:500
Nezwa układu współrzędnych	plaskich 2000, wysokości K86
Oznaczenie granic obszaru opr.	Kolor szary
Oznaczenie i informacje o skutknościach mających wpływ na zagospodarowanie gruntów zlokalizowanych w granicach proj. inwestycji	Wykonano bez ustalenia obciążeń
Oznaczenie symbol konturu użytku który nie jest ujawniany w bazie danych egib	brak


Warszawa dn. 12.08.2019
 GEODETA UPRAWNIONY mgr inż. Zenon Miller upr. nr 652

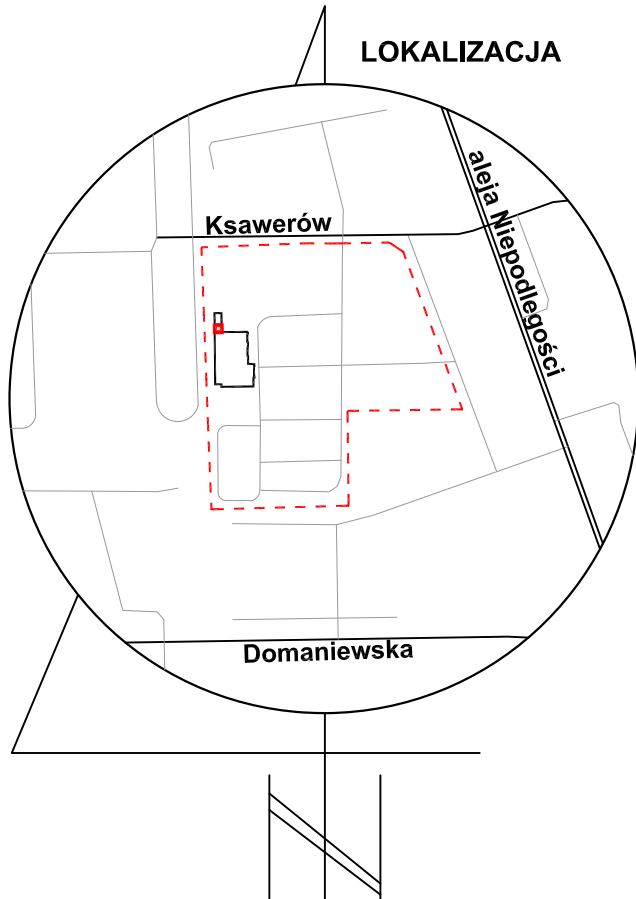

LEGENDA

- NIEPRZEKRACZALNA LINIA ZABUDOWY
- ISTNIEJĄCY BUDYNEK, OBIEKT
- PROJEKTOWANE ZADASZENIE
- BUDYNEK LABORATORYJNY "S"
- BUDYNEK "R1"
- GRANICA TERENU OPRACOWANIA
- RZĘDNA GÓRNEJ KRAWĘDZI ZADASZENIA
- PODSTAWOWE WYMIARY
- NAWIERZCHNIA UTWARDZONA (WG ODDZIELNEGO OPRACOWANIA)
- NAWIERZCHNIA ZIELONA (ISTNIEJĄCA)
- ISTNIEJĄCE OGRODZENIE
- ISTNIEJĄCE RZĘDNE

0 1 2 5 10 25m

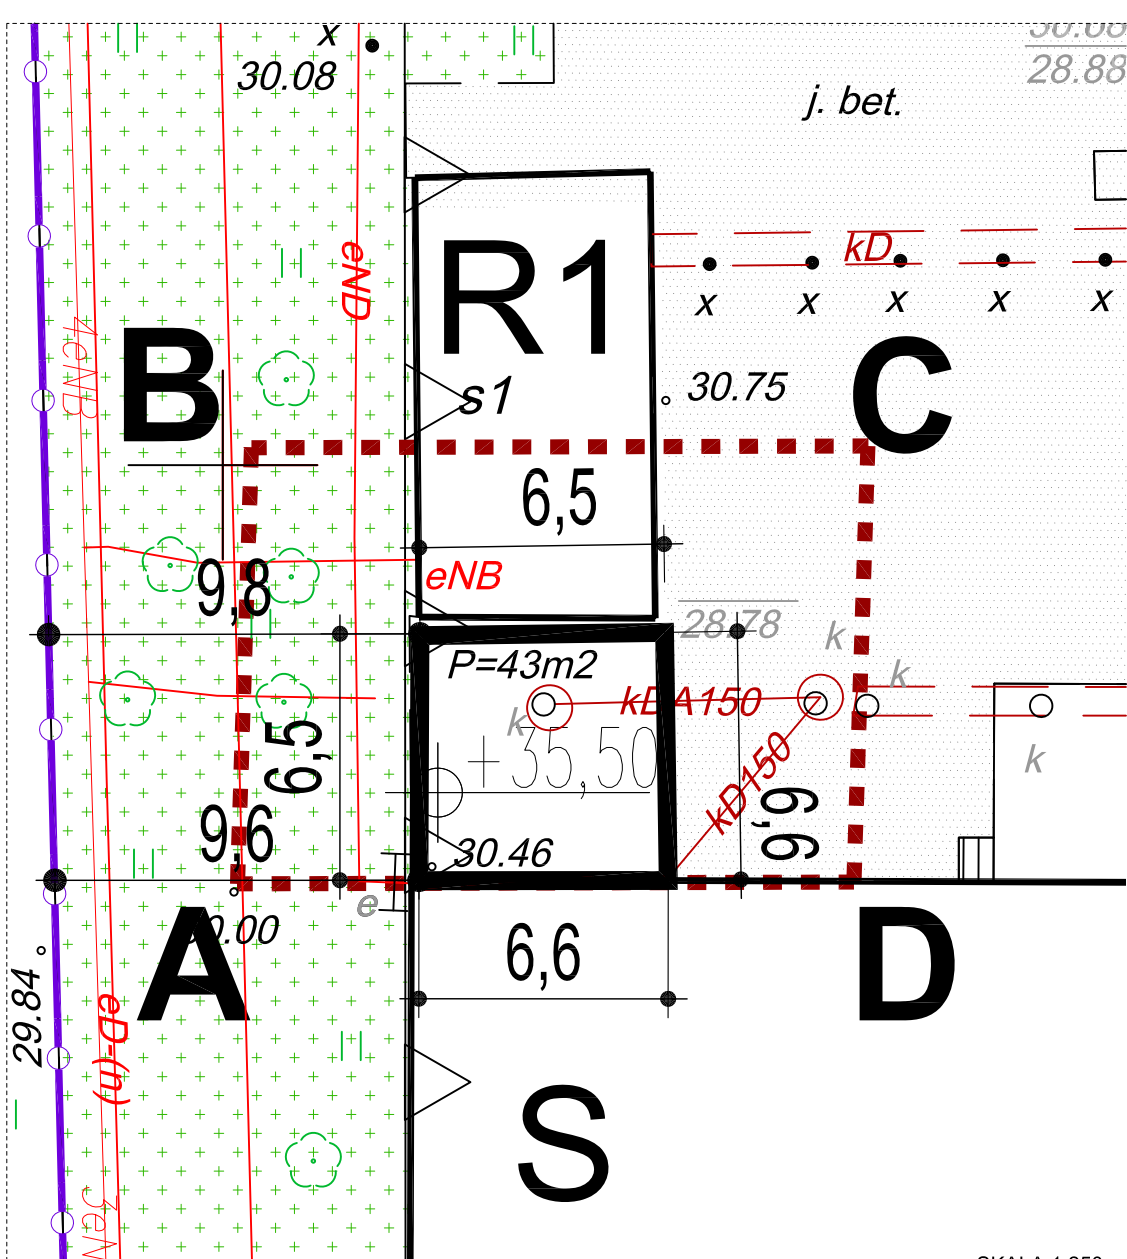

AxA+F
 Architecture

+ ARCHITEKTURA EWA POPKO

PROJEKT: Architektura Anna Flak Ul. Barska 3 lok. 11a, 02-315 Warszawa
 e: aaf@architekturaaf.pl www.architekturaaf.pl
 Architektura Ewa Popko Ul. Puławska 130a lok. 6, 02-620 Warszawa

NAZWA INWESTYCJI: **ROZBUDOWA HALI LABORATORYJNEJ „S” PRZY UL. KSAWERÓW 21 W WARSZAWIE.**

ADRES INWESTYCJI: Ul. Ksawerów 21, 02-656 Warszawa dz. ew. 24 nr obręb 1-02-16

INWESTOR: Instytut Techniki Budowlanej
 Ul. Filtrowa 1, 00-611 Warszawa

ZESPÓŁ PROJEKTOWY:
 ARCHITEKT:
ANNA FLAK
 UPR. nr MA / 067 / 08 w spec. architektonicznej członek IZBY ARCHITEKTÓW MA-1998
 ARCHITEKT:
EWA POPKO
 UPR. nr 12/PDOKK/2013 w spec. architektonicznej członek IZBY ARCHITEKTÓW MA-2994

FAZA: **PROJEKT BUDOWLANY** BRANŻA: PZT

TYTUŁ RYSUNKU: **PROJEKT ZAGOSPODAROWANIA TERENU**

NR RYSUNKU: ITB_PWB_PZT_100 WYDANIE: X

SKALA: 1:250 WYMIAR RYS: A3 DATA: Listopad 2019r
 1:500