



# PRZEKRÓJ A - A CROSS-SECTION A - A

SKALA / SCALE 1:50

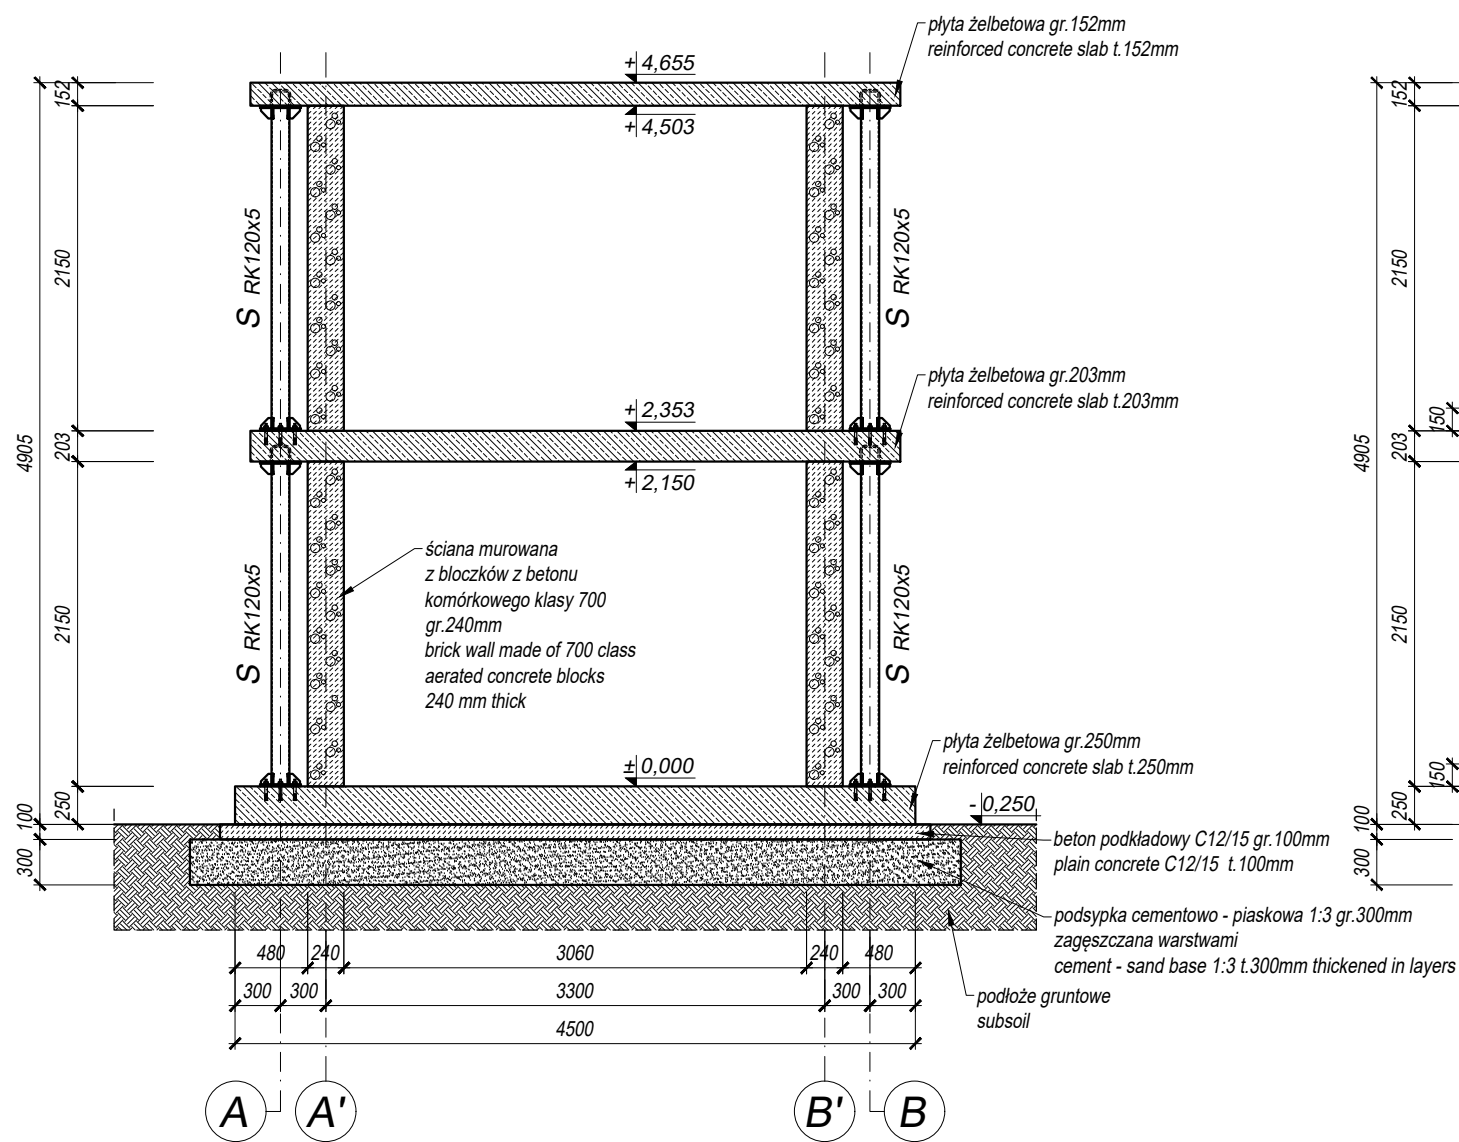


# PRZEKRÓJ B - B CROSS-SECTION B - B

SKALA / SCALE 1:50

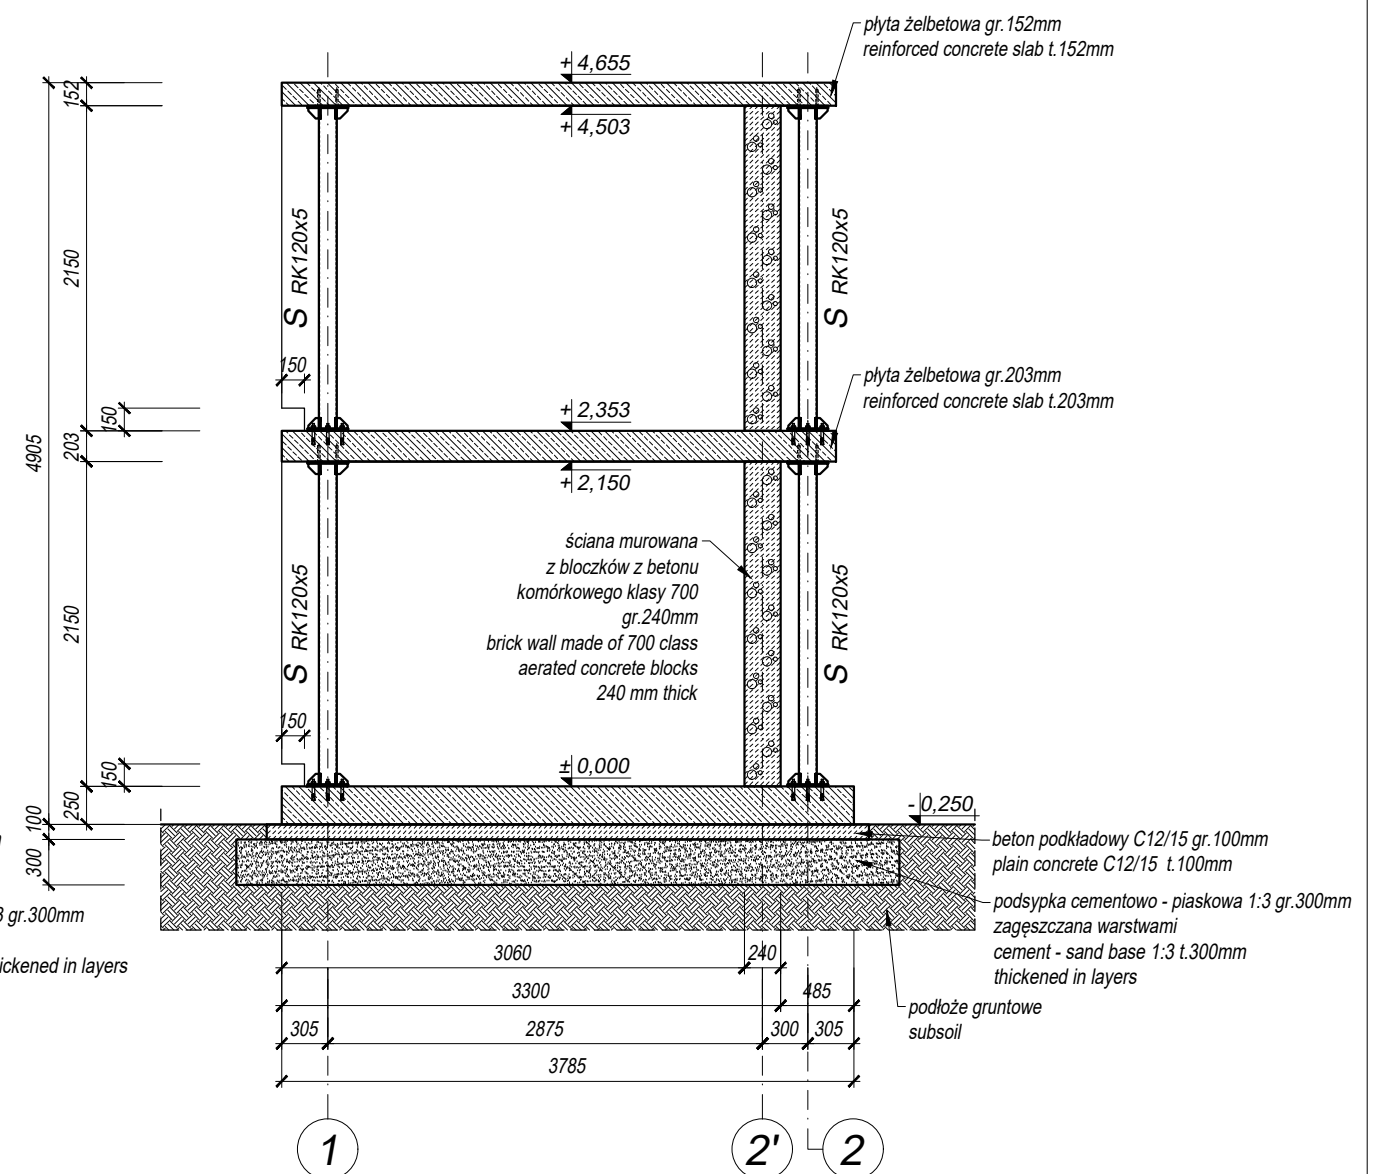

# RZUT NA POZ. +1,000m BASE PLAN AT LEVEL +1,000m

SKALA / SCALE 1:50

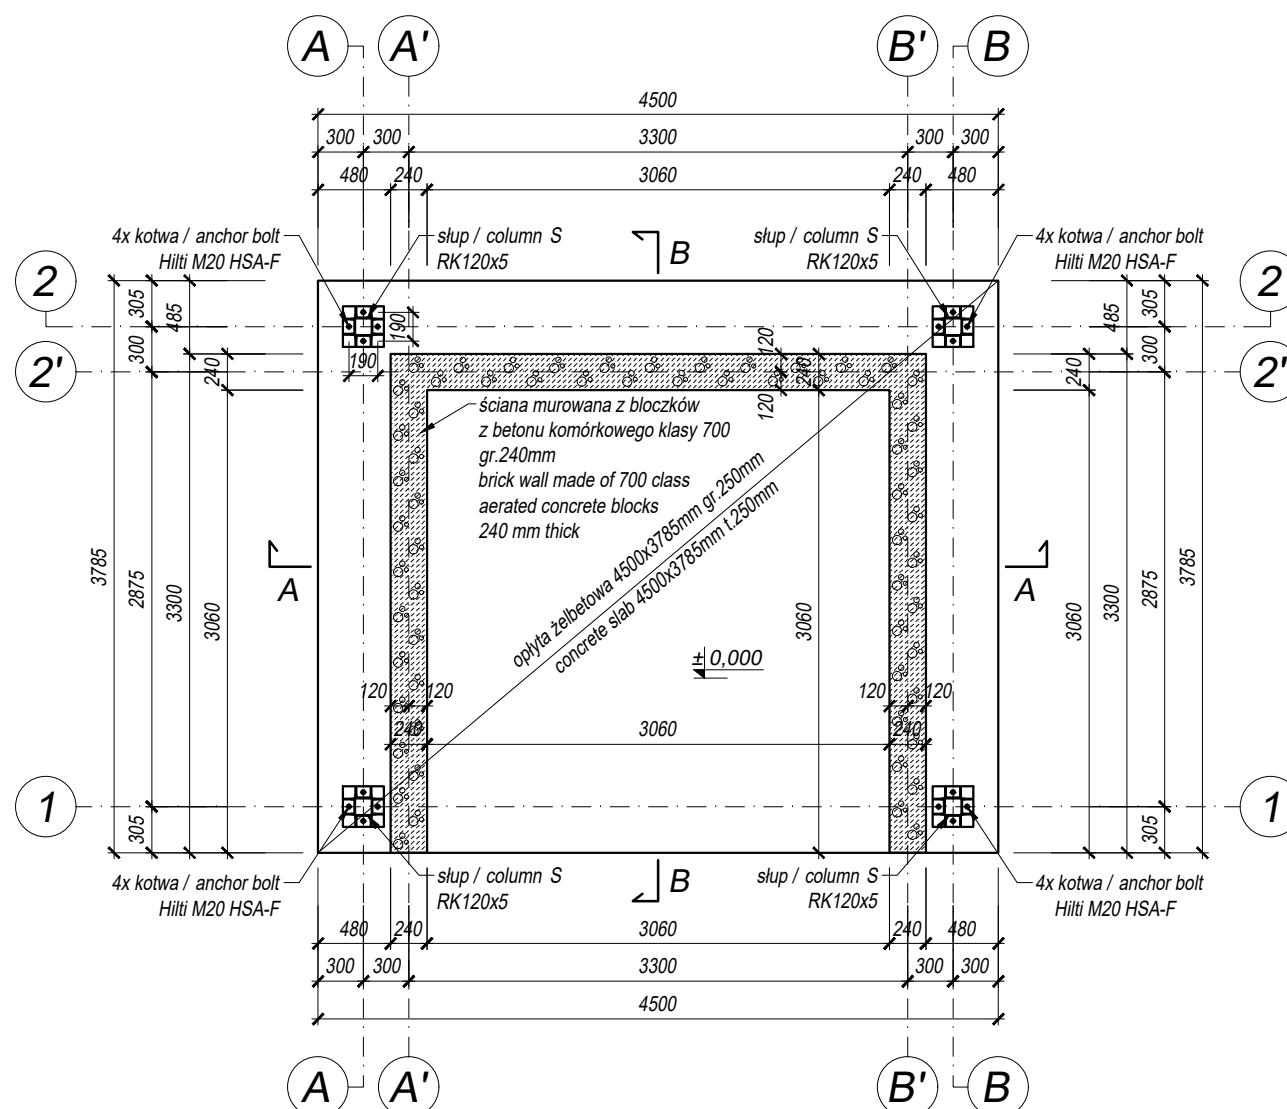

Rewizja nr 1  
Revision no. 1

BETON KONSTRUKCYJNY	C25/30
STAL ZBROJENIOWA	A-IIIIN B500SP
STAL PROFILOWA	S235JR

jednostka projektowa

ul. 3-go Maja 6  
37-464 Stalowa Wola  
e-mail: biuro@arkitekto.pl  
tel.: +48 721-40-20-50  
NIP: 8652563118  
REGON: 364106660  
KRS: 0000611084

obiekt  
STANOWISKO DO BADAŃ ELEWACJI WG NFPA 285

adres  
LABORATORIUM BADAŃ OGNIOWYCH  
UL. PRZEMYSŁOWA 2  
26-670 PIONKI

inwestor  
INSTYTUT TECHNIKI BUDOWLANEJ  
UL. FILTROWA 1  
00-611 WARSZAWA

stadium projektu  
PROJEKT TECHNICZNY

branża  
KONSTRUKCJA

nr rysunku  
K-1

nazwa rysunku  
RYSUNKI PODSTAWOWE / BASIC DRAWINGS

skala  
1:50

PROJEKTOWAŁ  
mgr inż. Wojciech Szczepański

imię i nazwisko / nr uprawnień  
mgr inż. Wojciech Szczepański

specjalność / data  
konstrukcyjna  
06.2021

nr projektu  
2/S/2021

nr strony

SPRAWDZIŁ  
imię i nazwisko / nr uprawnień

specjalność / data  
podpis

Zastrzegam wszelkie prawa wynikające z Ustawy o prawie autorskim.  
Rysunek niniejszy nie może być w całości lub w części przerysowany, uzupełniany  
lub odstępiany komukolwiek bez pisemnej zgody każdego z projektantów.