
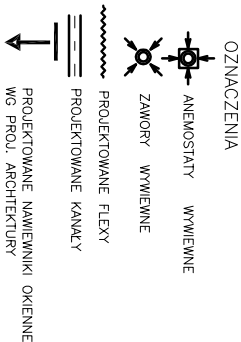


0-13 KORYTARZ  
6,3 m<sup>2</sup> gres

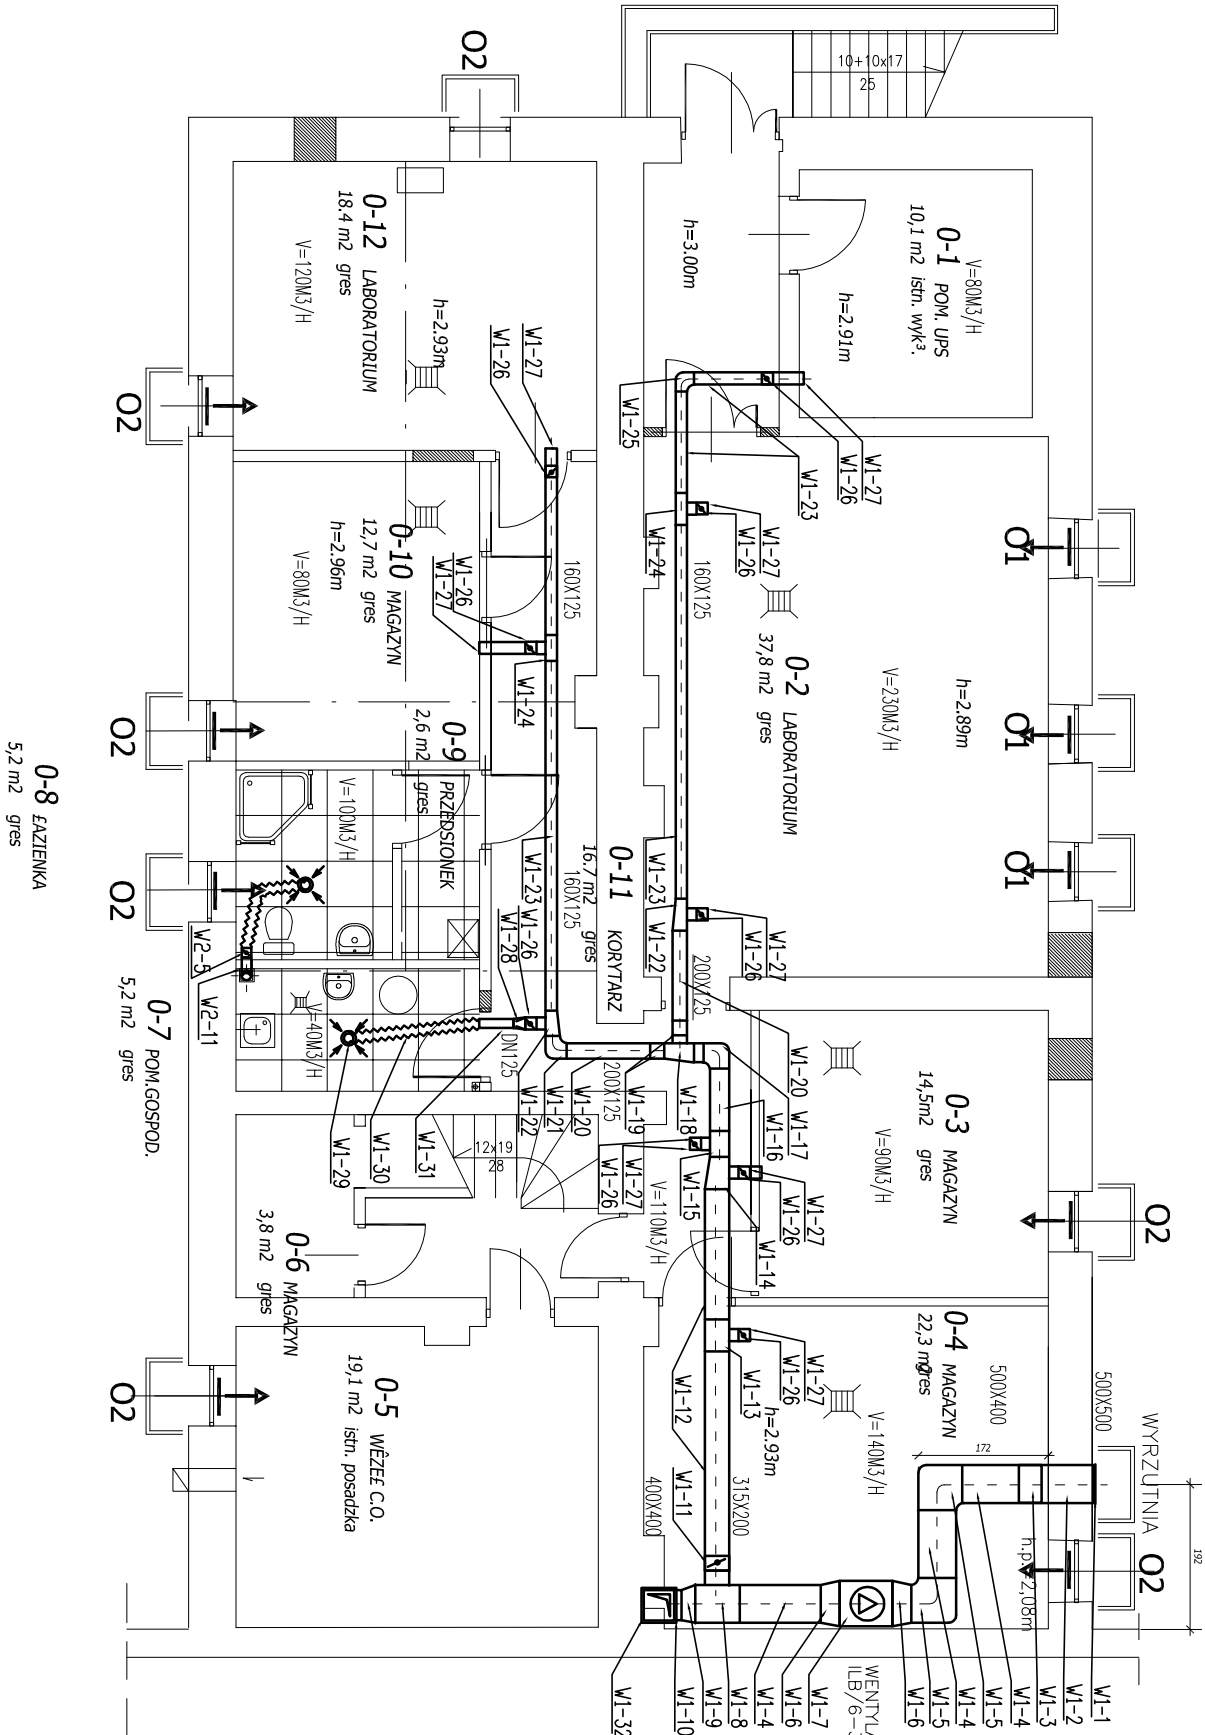

PIWNICE 1:100

P.W. ASKAR

OBIEKT:	PROJEKTOWAŁ:	TREŚĆ RYSUNKU:
BUDYNEK BIUROWY TTB BLOCK "H" UL. Kasierów 21 Warszawa	inż. Błażej Szala	WENTYLACJA RZUT PIWNIC
BIURO TECHNICZNE: 005271 Warszawa UL. Świdnia 3 Góř 69A/34		SKALA 1:100 NR..1