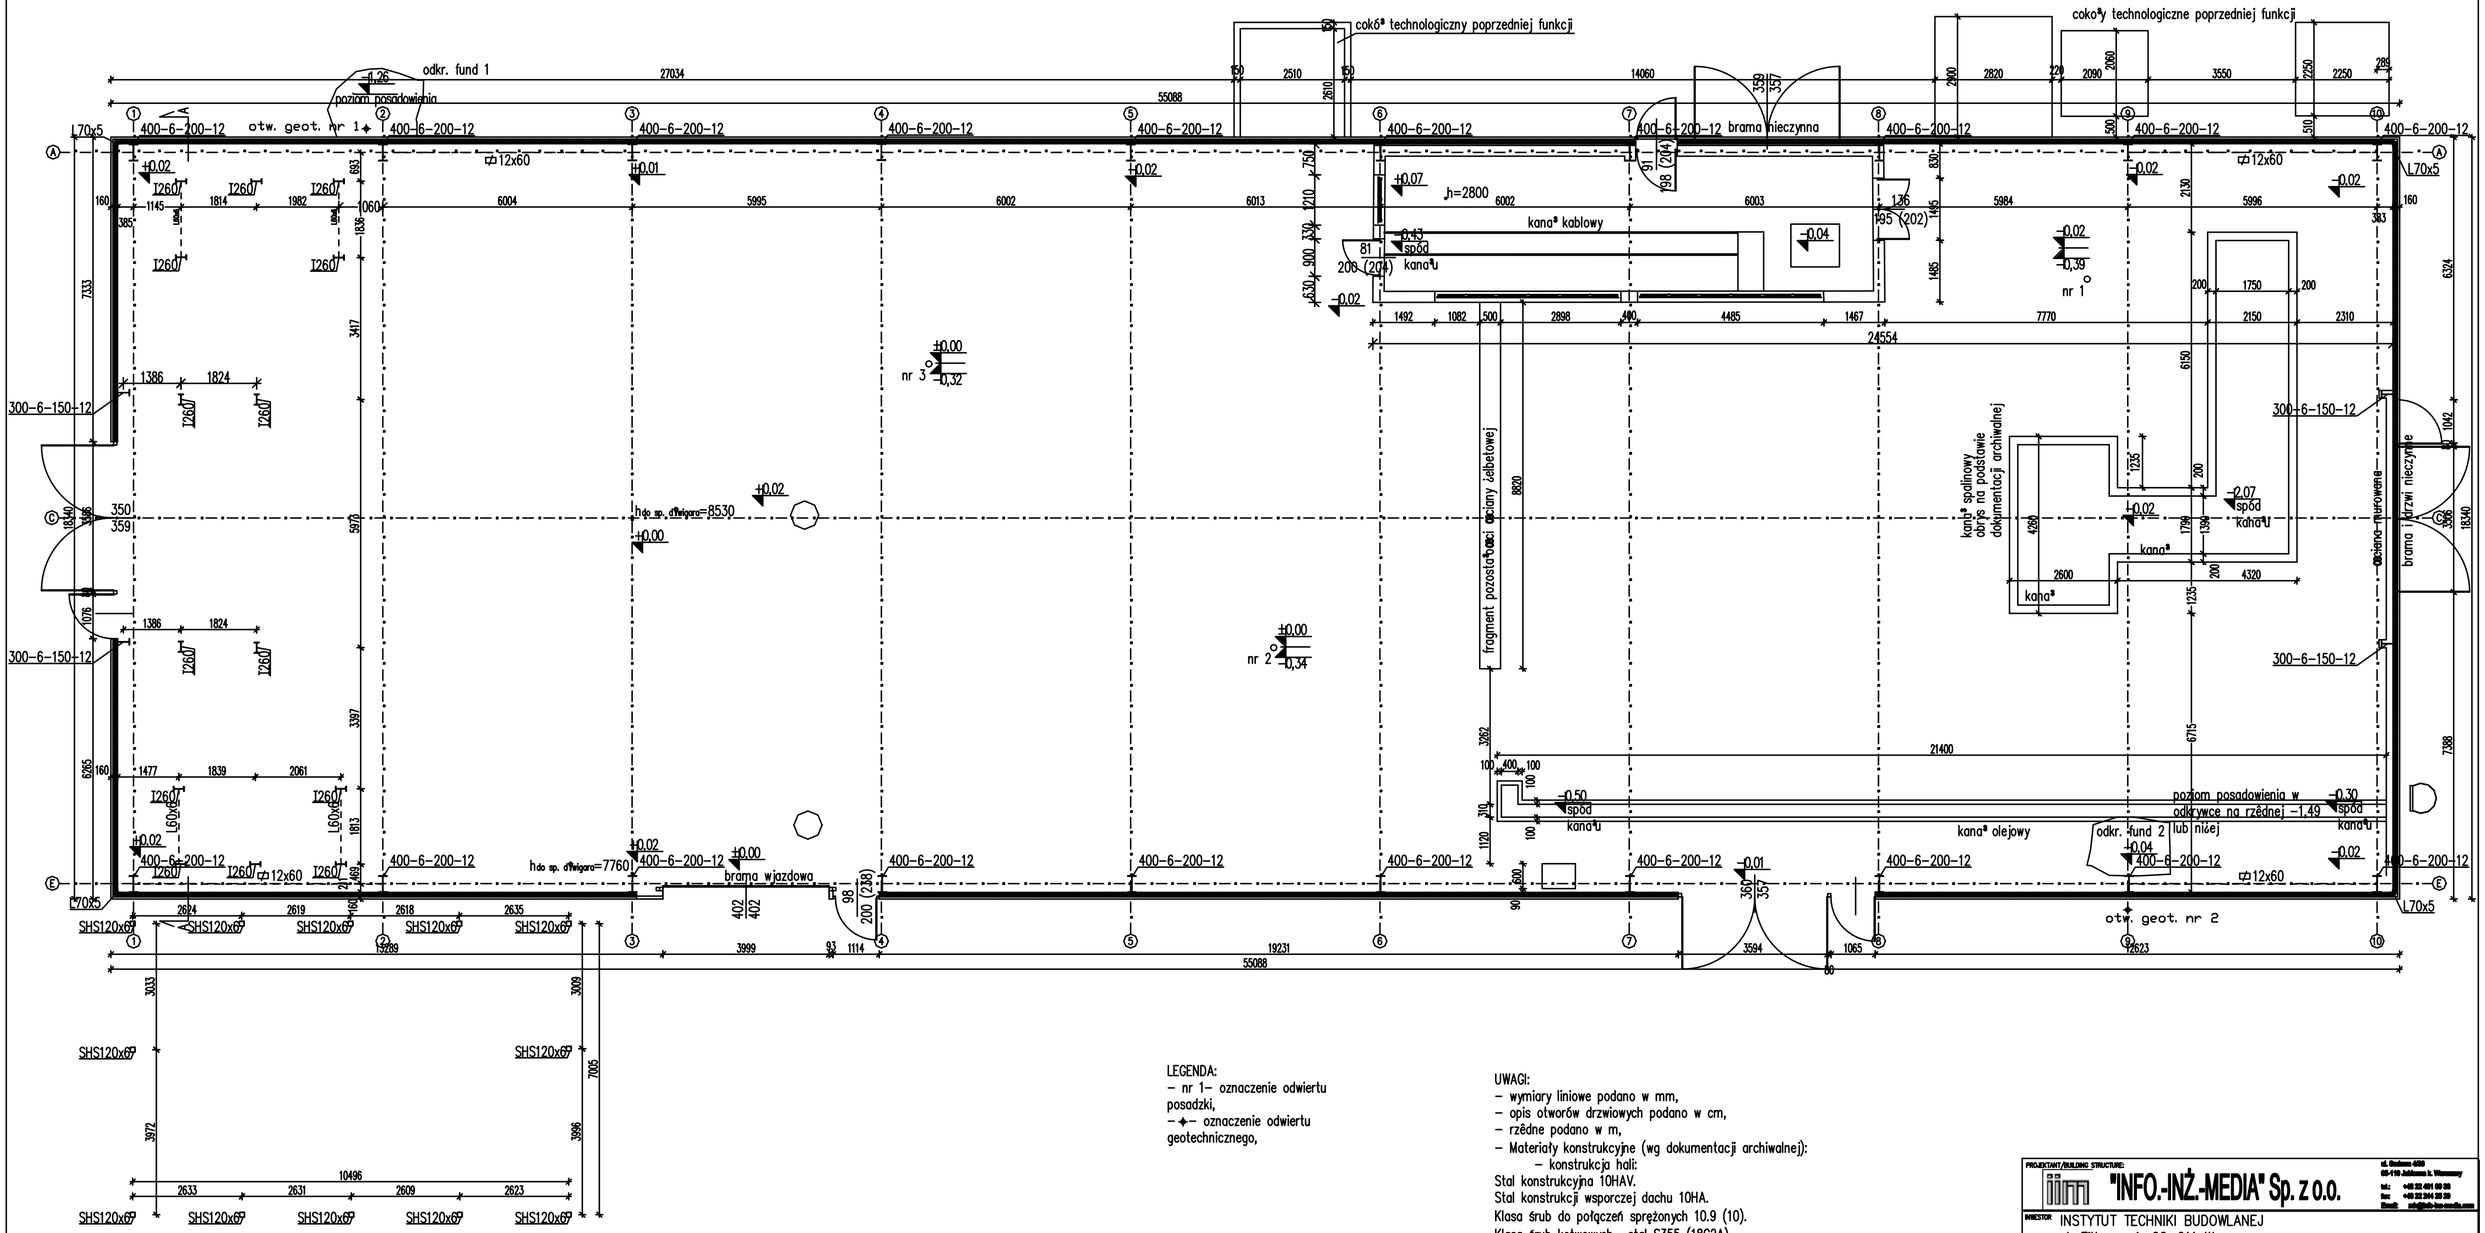

LEGENDA:
- nr 1- oznaczenie odwiertu posadzki,
- ✦- oznaczenie odwiertu geotechnicznego,

UWAGI:
- wymiary liniowe podano w mm,
- opis otworów drzwiowych podano w cm,
- rzędne podano w m,
- Materiały konstrukcyjne (wg dokumentacji archiwalnej):
  - konstrukcja hali:

Stal konstrukcyjna 10HAV.
Stal konstrukcji wsporczej dachu 10HA.
Klasa śrub do połączeń sprężonych 10.9 (10).
Klasa śrub kotwowych- stal S355 (18G2A).
Tor jezdny (belka podsuwnicowa)- stal S235 (St3S).
Beton fundamentów: C8/10 (B-100), zbrojenie prętami ø10 (stal St0).
Beton posadzki C25/30 (B30) - wg sprawozdania z badań nr 269/L/2016
  - konstrukcja pomostu remontowego suwnicy (wg dokumentacji archiwalnej):

Stal profilowa St3SX, St3S, R35
Elektrody EA.1.46
Beton C8/10 (B10), Stal zbrojeniowa A-0

PROJEKTANT/BUILDING STRUCTURE: "INFO.-INŻ.-MEDIA" Sp. z o.o.
ul. Bodowa 42B, 05-110 Jabłonna k. Warszawy, tel.: +48 22 491 68 38, fax: +48 22 364 38 39, Email: biuro@info-inz-media.com
INWESTOR: INSTYTUT TECHNIKI BUDOWLANEJ, ul. Filtrowa 1, 00-611 Warszawa
INWESTYCJA: PROJEKT PRZEBUDOWY HALI BADAŃ "OTWR" DLA POTRZEB LABORATORIUM ZAKŁADU KONSTRUKCJI I ELEMENTÓW BUDOWLANYCH WRAZ Z INFRASTRUKTURĄ TECHNICZNĄ I ZAGOSPODAROWANIEM TERENU NA DZ. NR EWID. 24, W OBRĘBIE 1-02-16 MOKOTÓW PRZY UL. KSAWEROW 21 W WARSZAWIE
FAZA: Ekspertyza techniczna
PROJEKTOWAŁ: mgr inż. Mirosław Hodun, UPRAWNIENIA BUDOWLANE NR: POL/80/7197/02 C.R.: 51/10/B/C
OPRACOWAŁ: mgr inż. Bartosz Krakos
RYSUNEK/DRAWING: RZUT PRZYZIEMIA (stan istniejący)
SKALA/SCALE: 1:100, DATA/DATE: 05.2016, PROJEKT/PROJECT: EKSP, ARKUSZ/SHEET: 2, REW./REV.:
FORMAT: A2+