


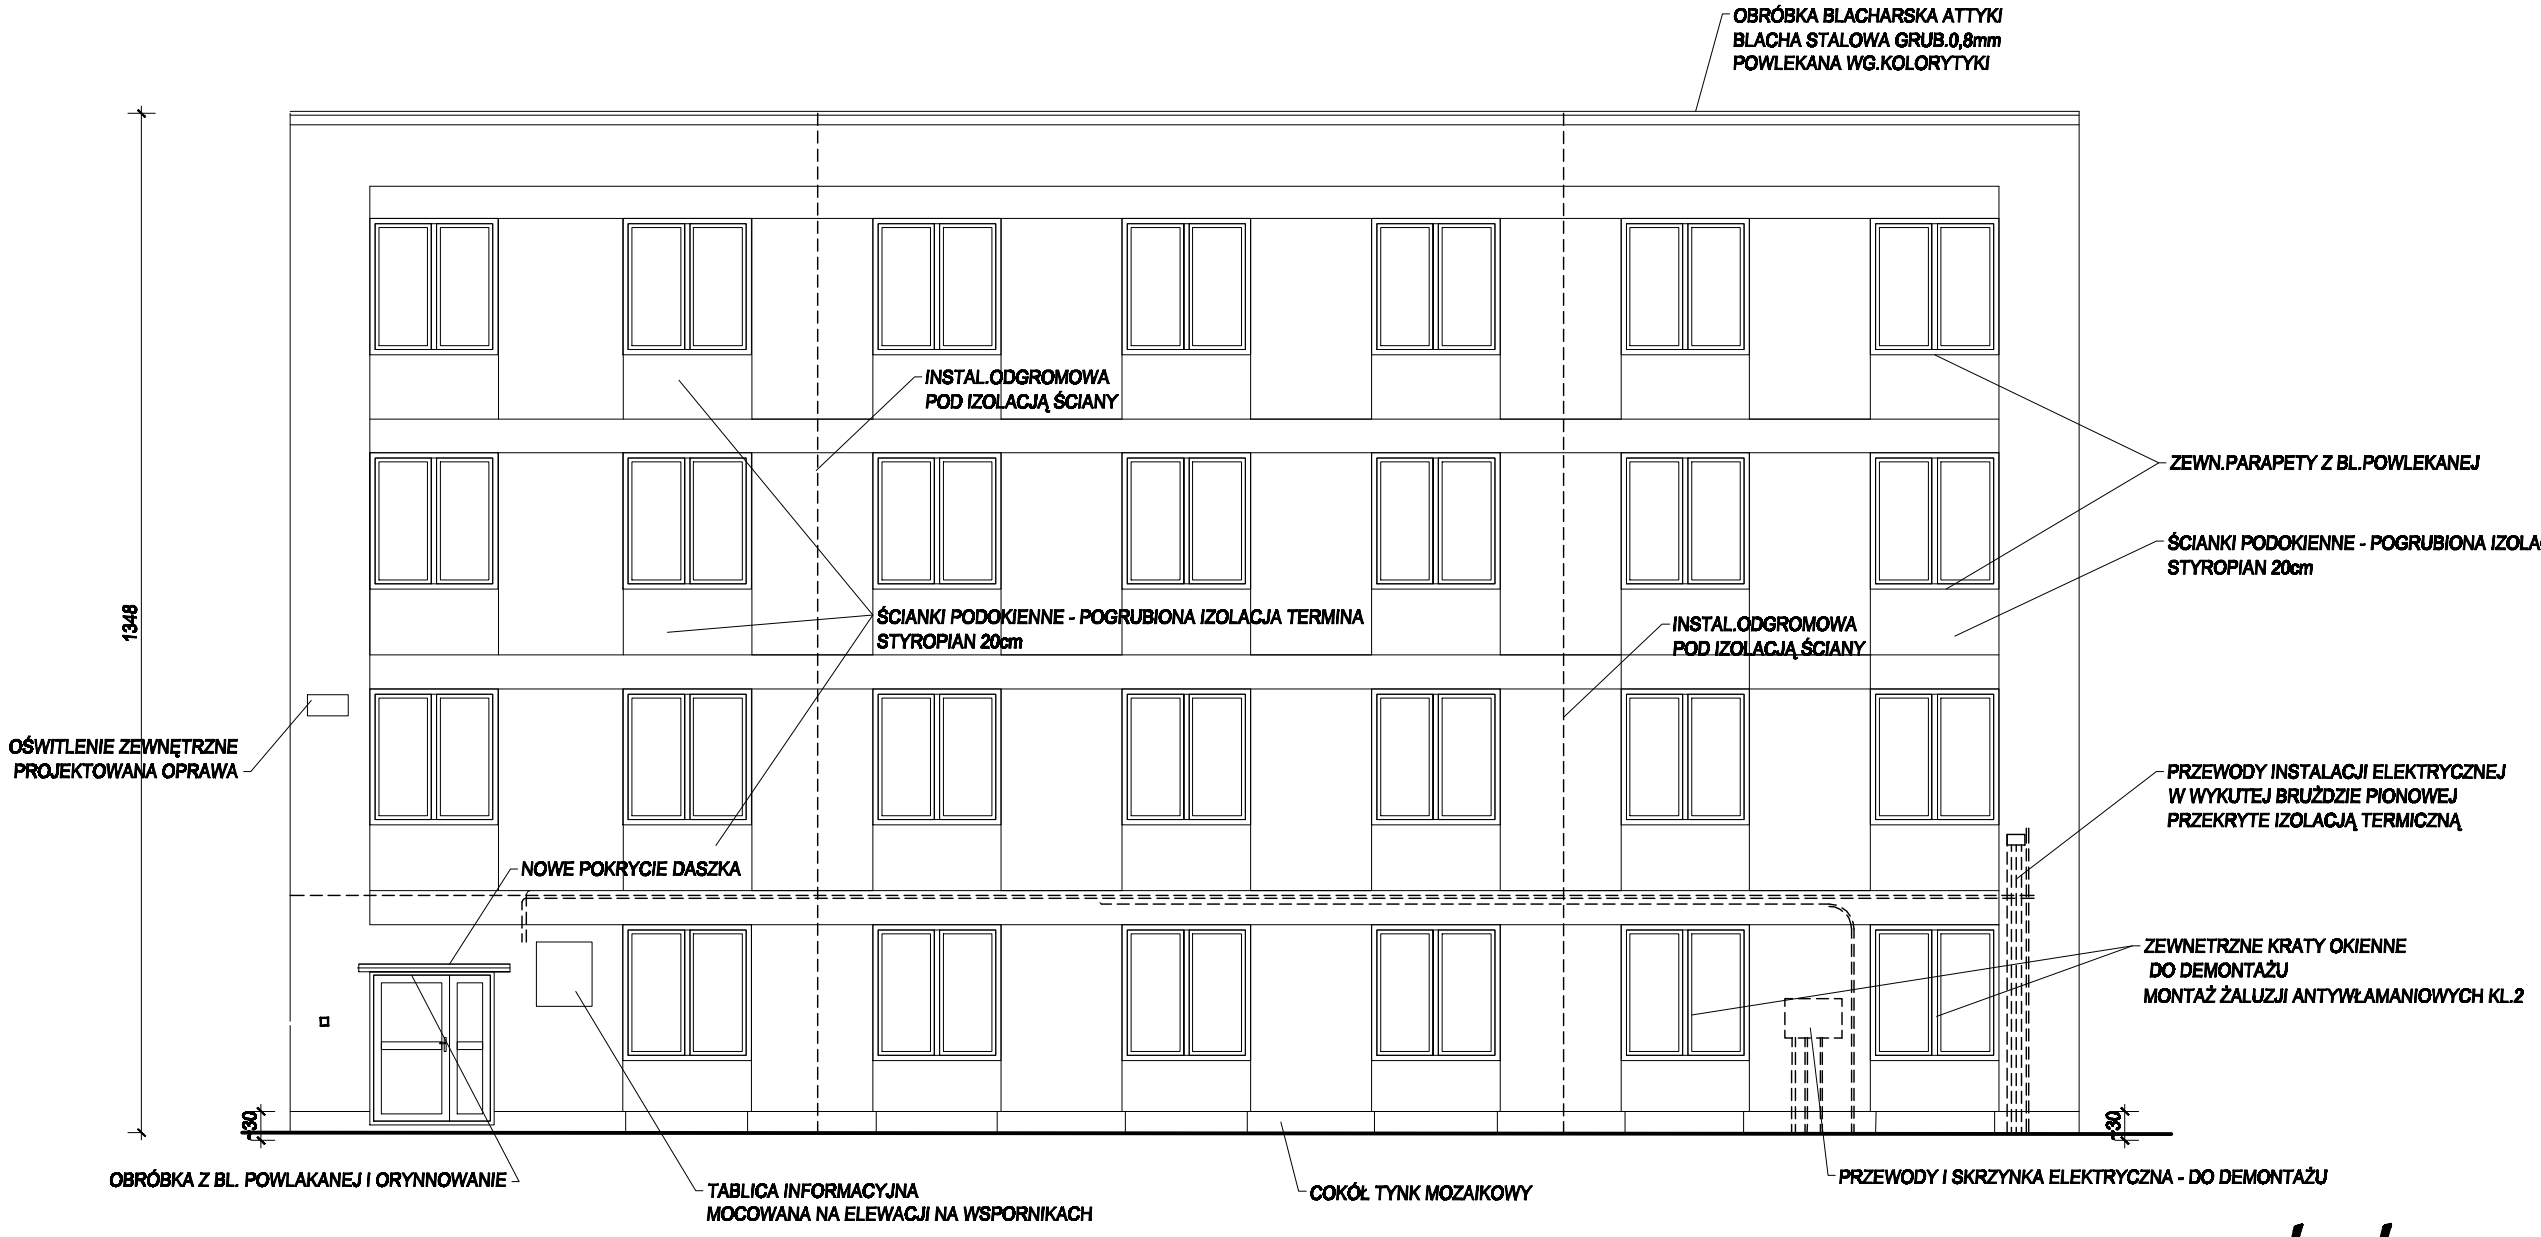


DDM - Dorota Doliwa-Mikołajska
01 407 Warszawa; ul Deotymy 19/21 m.2
tel.: 0 502 440 335; email: ddm@mikolajski.pl

projektowanie architektoniczne

BUDYNEK BIUROWY ITB "A"
Warszawa; ul. Ksawerów 21

Nazwa i adres obiektu budowlanego

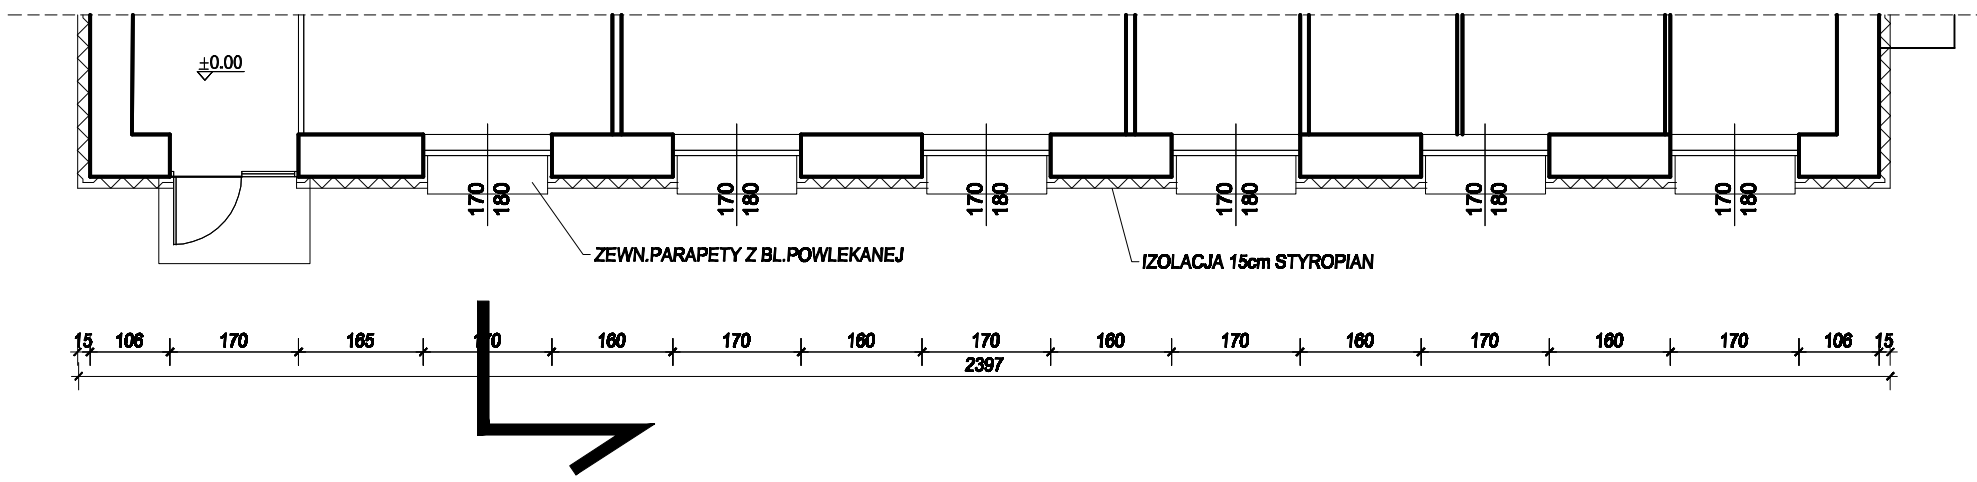PROJEKT BUDOWLANY TERMOMODERNIZACJI

ELEWACJA ZACHODNIA
FRAGMENT RZUTU ŚCIANY ZEWN.

nazwa rysunku

1:100 skala

Nr 2 rysunek

| | | | | |
|---|---|---|---|---|
| mgr inż arch. L.Korona | ARCHITEKTURA | 2350/63 | XI 2012 | |
| mgr arch. D.Doliwa | | | | |
| Imię inazwisko projektanta | specjalność | Nr uprawnień bud. | data | podpis |
| mgr inż arch. G.Konarska | ARCHIT. | St-248/74 | XI 2012 | |
| Imię inazwisko sprawdzającego | specjalność | Nr uprawnień bud. | data | podpis |