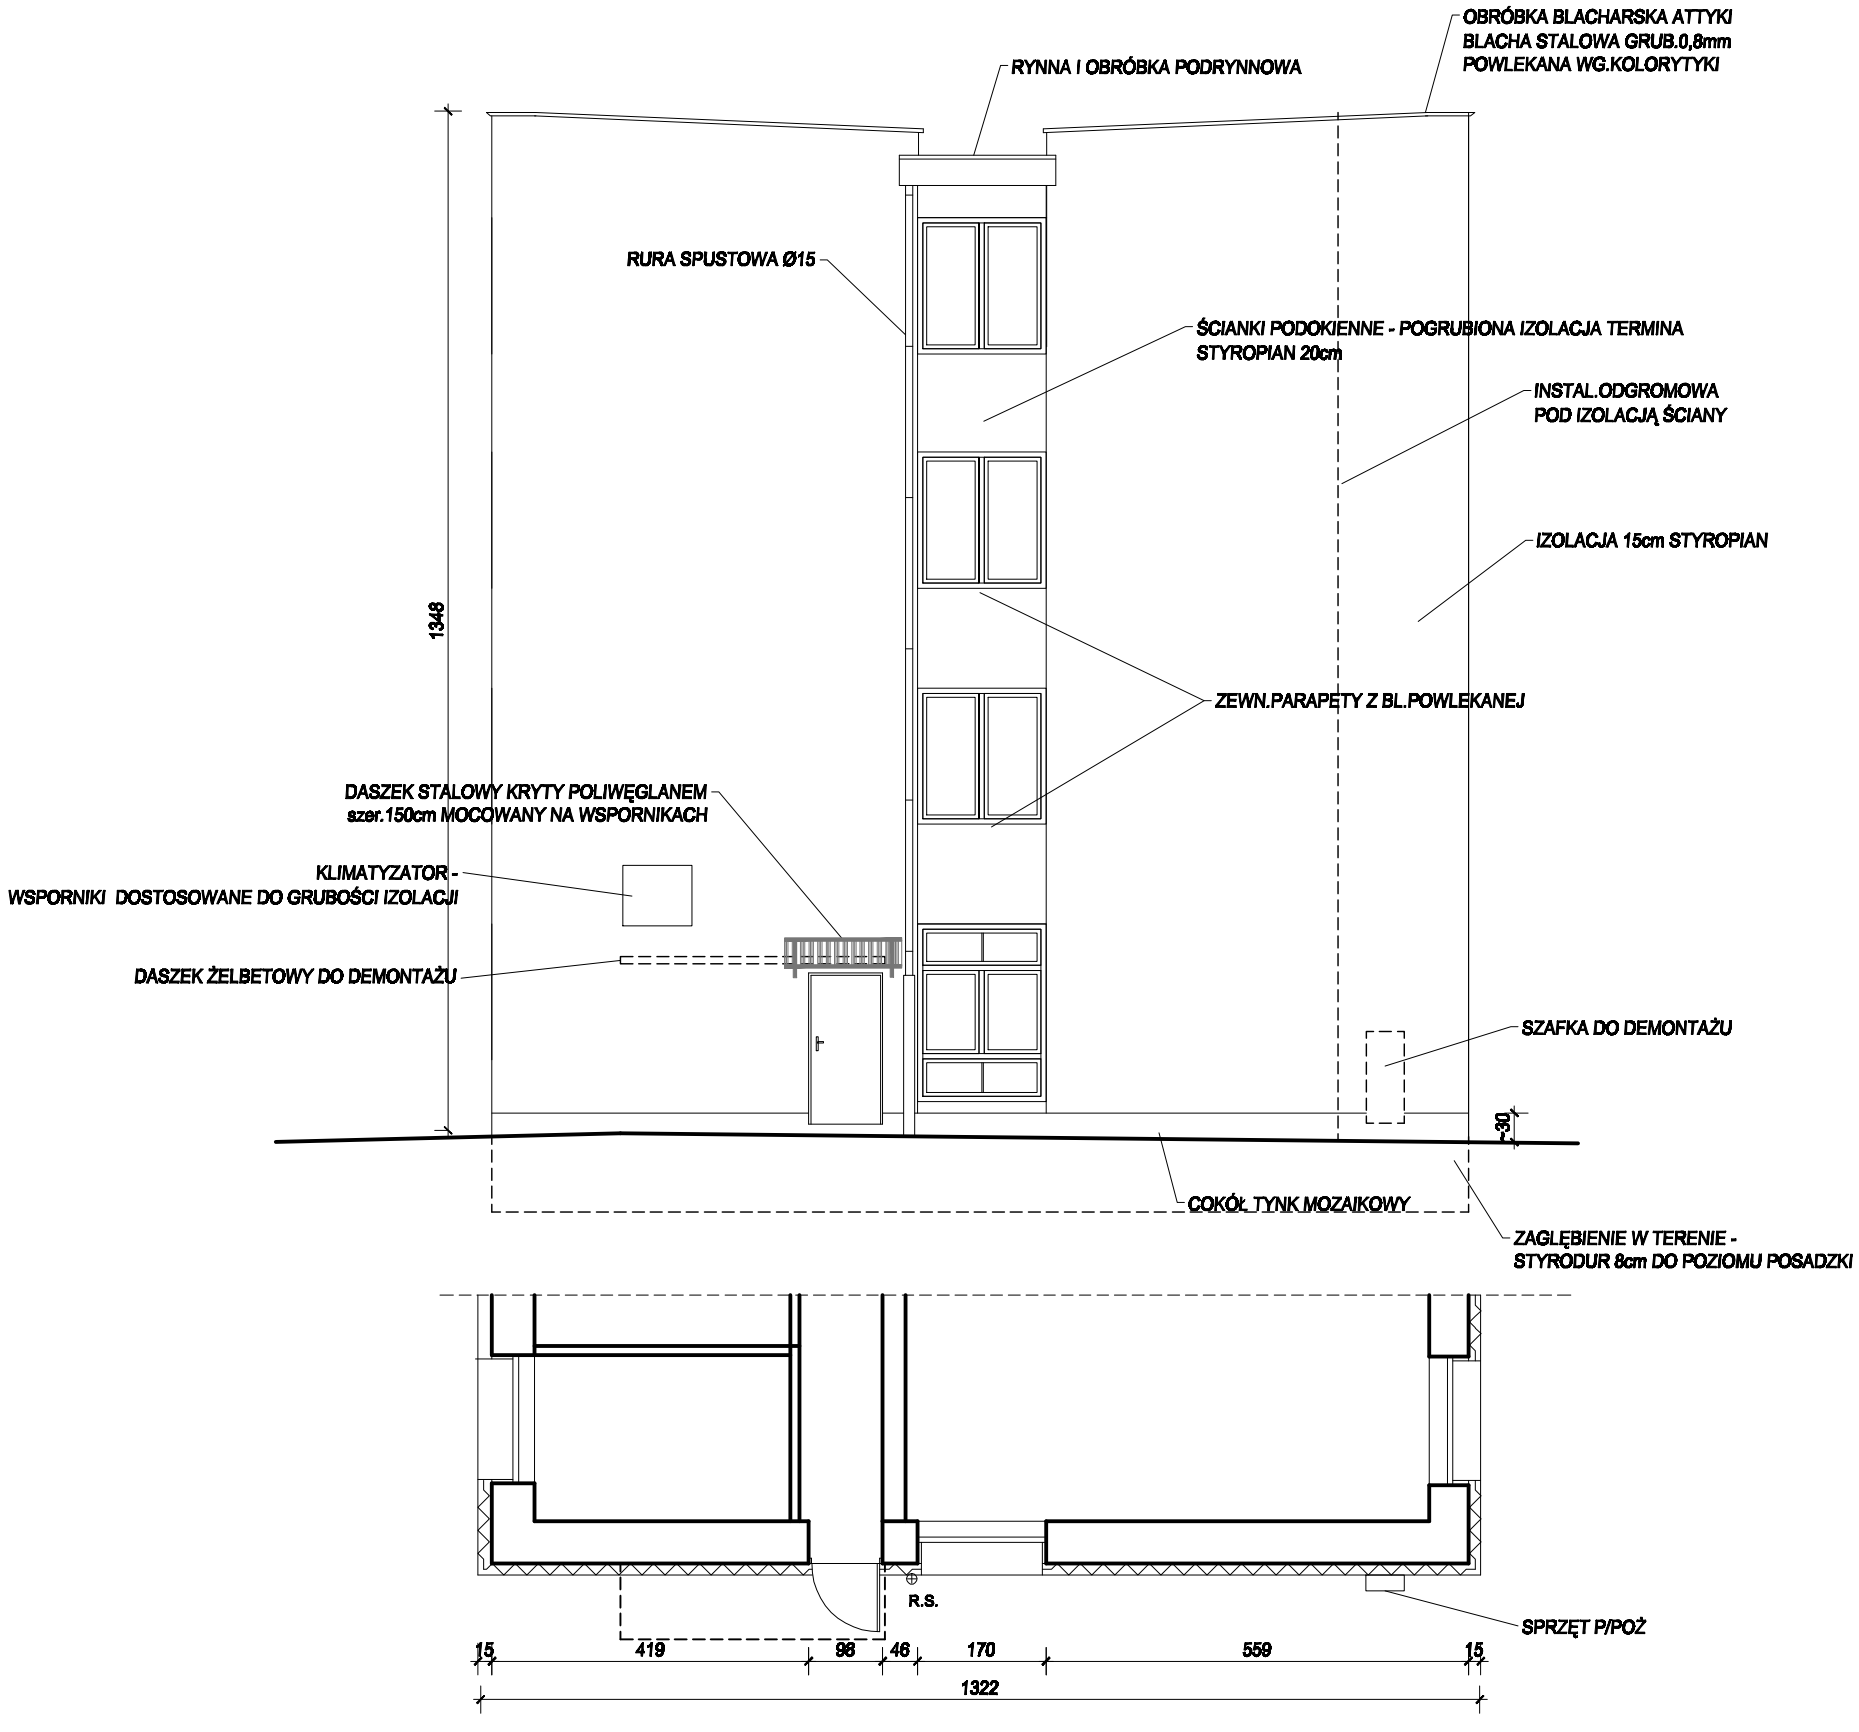

DDM - Dorota Doliwa-Mikołajska
01 407 Warszawa; ul Deotymy 19/21 m.2
tel.: 0 502 440 335; email: ddm@mikolajski.pl

projektowanie architektoniczne

BUDYNEK BIUROWY ITB "A"
Warszawa; ul. Ksawerów 21

Nazwa i adres obiektu budowlanego

PROJEKT BUDOWLANY TERMOMODERNIZACJI

ELEWACJA POŁUDNIOWA
FRAGMENT RZUTU ŚCIANY ZEWN.

nazwa rysunku

			1:100 skala	Nr 4 rysunek
mgr inż arch. L.Korona	ARCHITEKTURA	2350/63	XI 2012	
mgr arch. D.Doliwa				
Imię inazwisko projektanta	specjalność	Nr uprawnień bud.	data	podpis
mgr inż arch. G.Konarska	ARCHIT.	St-248/74	XI 2012	
Imię inazwisko sprawdzającego	specjalność	Nr uprawnień bud.	data	podpis