


**PAPA ZGRZEWALNA WIERZCHNIEGO KRYCIA
PAPA ASFALTOWA PERFOROWANA 15% PERFORACJI
PŁYTY EUROTHANE B13 KLEJONE LEPIKIEM BITUMICZNYM
ISTNIEJĄCE PRZYGOTOWANE POKRYCIE DACHOWE**

**PAPA ZGRZEWAŁNA WIERZCHNIEGO KRYCIA
ISTNIEJĄCA KONSTRUKCJA DACHOWA
GRANULAT "EKO-FIBER" grub. 20cm
PŁYTY STROPOWE**

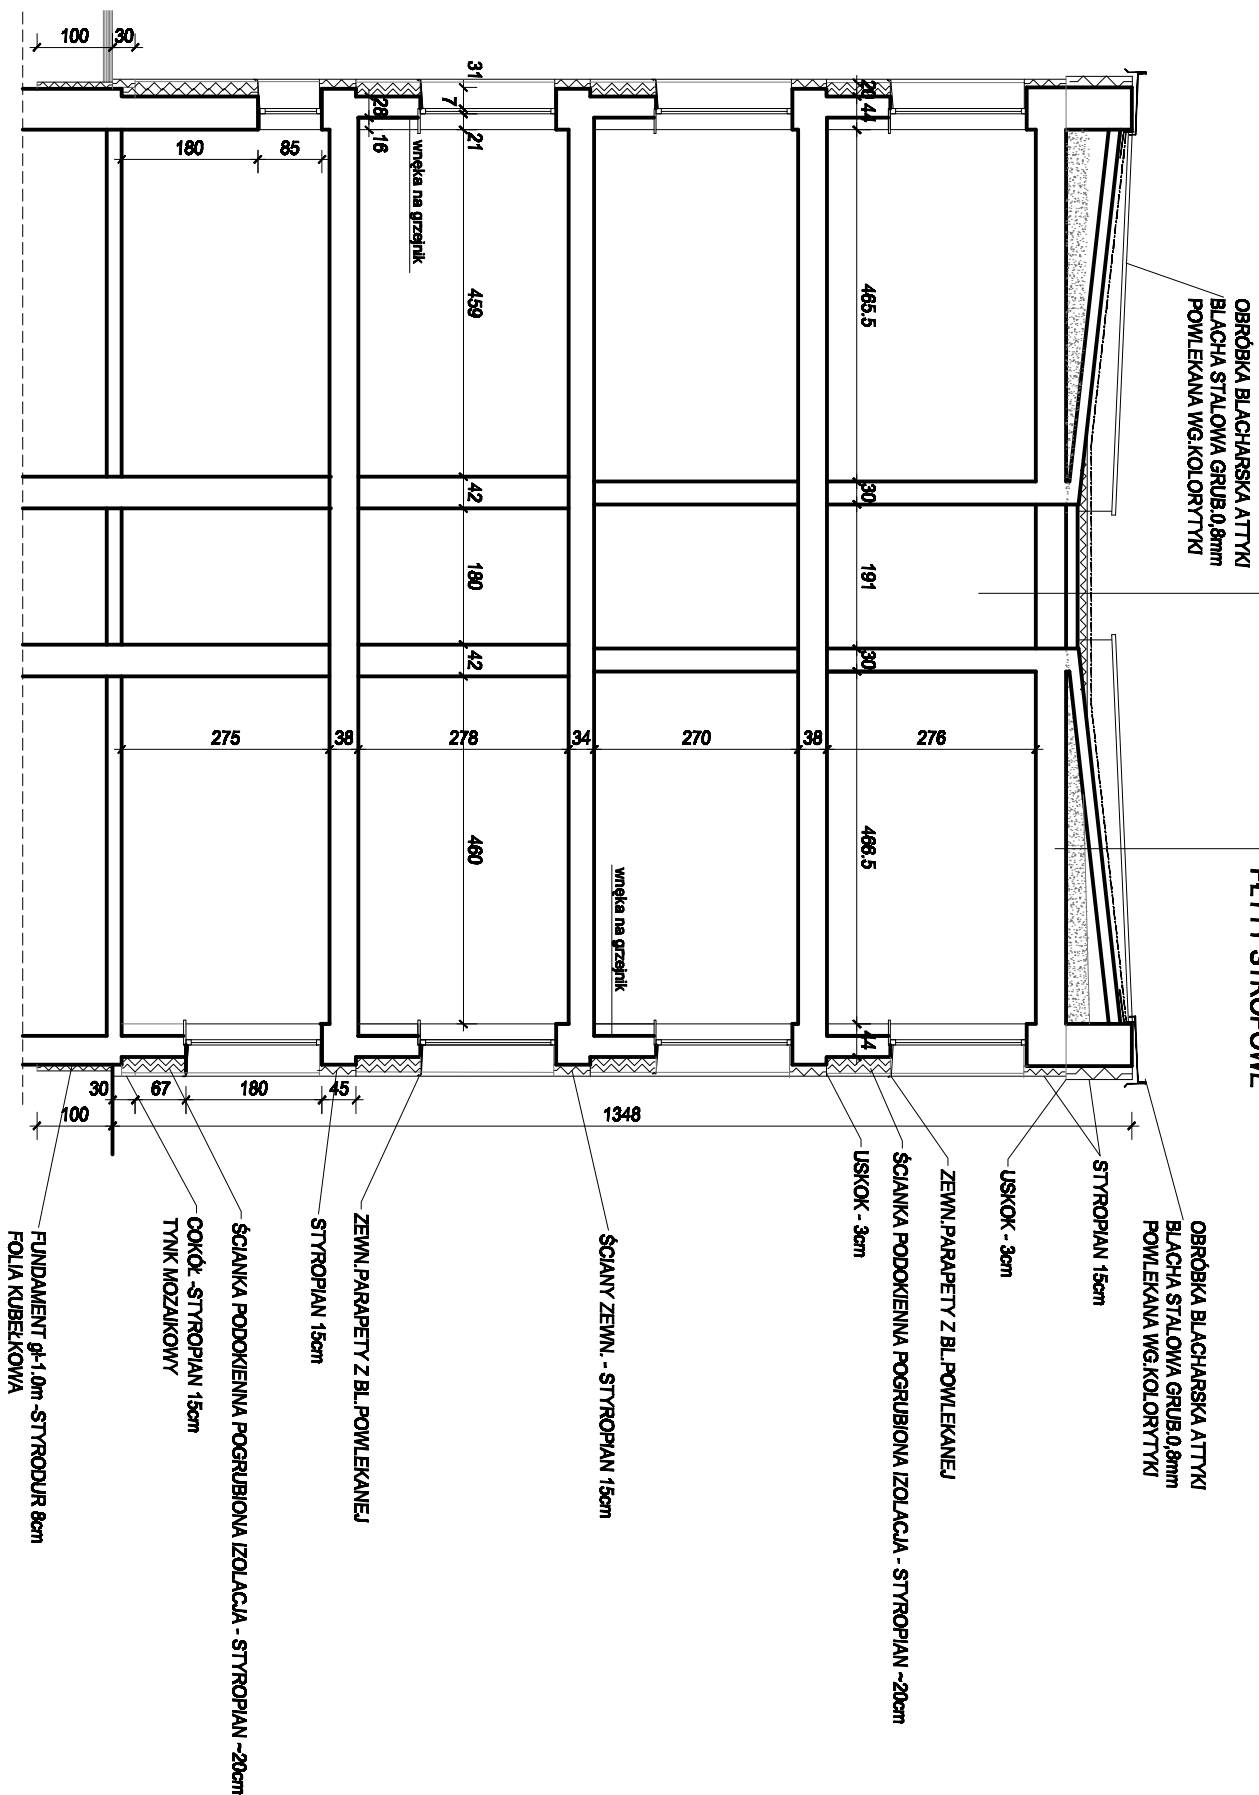

DDM - Dorota Dołwa-Milkosajka
01 407 Warszawa, ul. Dołyńska 19/21 m.
tel.: 0 502 440 335; email: ddm@milkojaka.pl

projektowanie architektoniczne

Warszawa, ul. Ksawerów 21

Nazwa i adres obiektu budowlanego

PROJEKT BUDOWLANY TERMOMODERNIZACJI

PRZEKRÓJ POPRZECZNY

Nr6	1:100
-----	-------

nazwa rysunku

skala	nysunek
-------	---------

mgr inż arch.
L.Korona

ARCHITEKTURA

2350/63

XI

**mgr arch.
D. Doliwa**

Imię i nazwisko projektanta

d. data	podpis

**mgr inż arch.
G.Konarska**

XI
2012Imię i nazwisko
sprawdzającego

d.	data	podpis
----	------	--------