


WYDZIAŁ KONTROLNO-KOZŁOZNAWCZY  
KOMENDY WOJEWÓDZKIEJ  
Państwowej Straży Pożarnej w Warszawie

Załącznik do postanowienia WZ 55... 95 / 9 / 2011

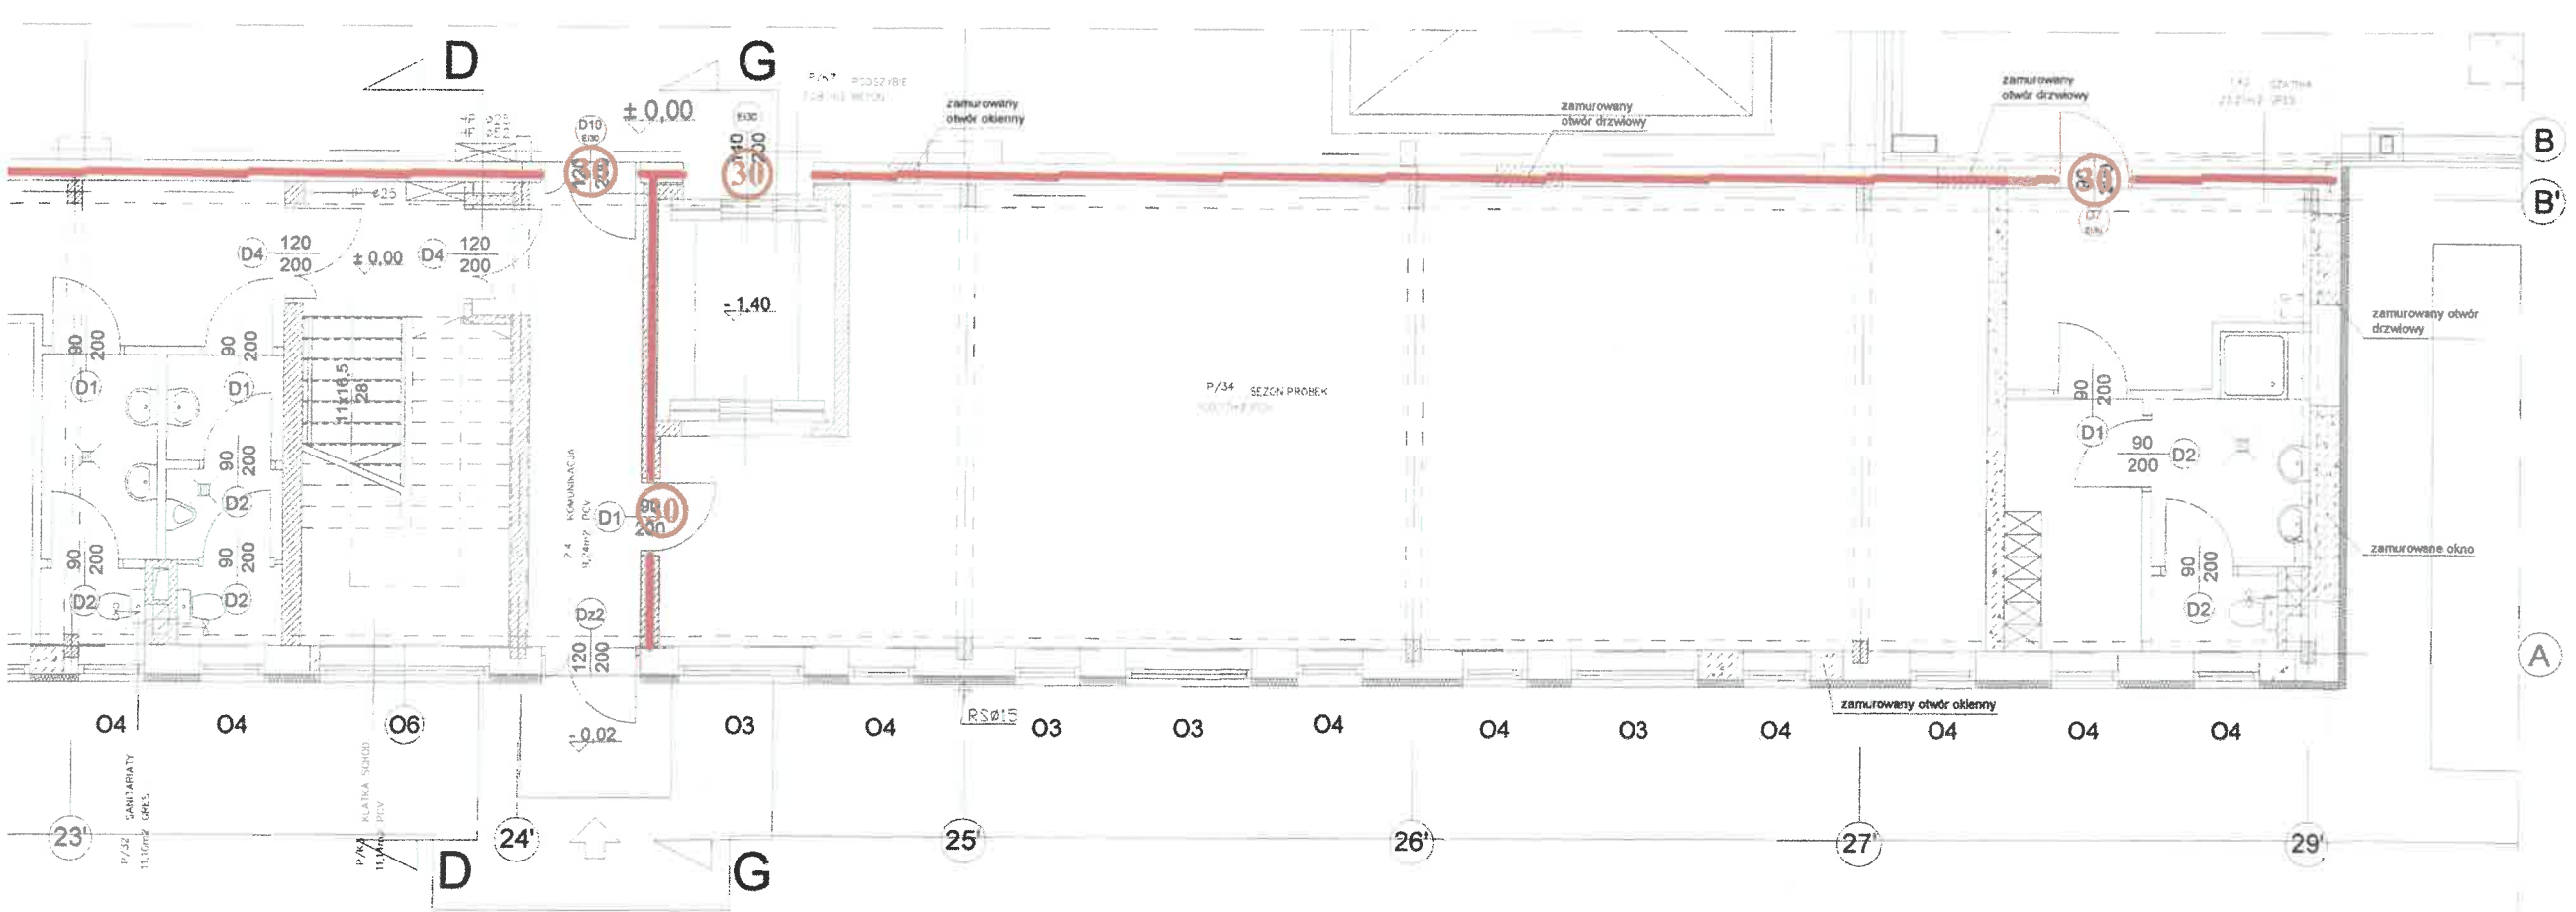

- LEGENDA:
- 30 DRZWI / OKNA EI 30
  - 60 DRZWI EI 60
  - ŚCIANA PPOŻ. EI 60
  - ŚCIANA PPOŻ. REI 60
  - ŚCIANA PPOŻ. REI 120

**PROTECT** Sp.j.  
USŁUGI W ZAKRESIE OCHRONY PRZECIWOŻAROWEJ  
Biuro: ul. Rudnickiego 3A lok. 13H, 01-858 Warszawa  
tel./fax (022) 646 08 94; kom. 0 602 213 712  
e-mail: protect@protect.waw.pl; www.protect.waw.pl

Temat:  
**EKSPERTYZA STANU OCHRONY PRZECIWOŻAROWEJ**  
w trybie § 2 ust. 3a Rozporządzenia Ministra Infrastruktury z 12 kwietnia 2002 r.  
(Dz.U. Nr 75, poz. 690 z późn. zm.)

Obiekt:  
**BUDYNEK USŁUGOWO - BIUROWY**  
ul. Przemysłowa 2  
PIONKI

Nazwa rysunku:  
**RZUT PARTERU**

Opracował:	Uprawnienia:	Podpis:
mgr inż. Paweł Wróbel <small>Rozpoznawanie obiektów i zabezpieczanie ppoż.</small>	521/2009	
mgr inż. Andrzej Pol <small>Rozpoznawanie obiektów i zabezpieczanie ppoż.</small>	85/96	
mgr inż. Lesław Dec <small>Rozpoznawanie obiektów i zabezpieczanie ppoż.</small>	325/95	
Skala:	Numer:	Wersja:
1:100	02	A
		Data:
		12.2010