



OŚW. ZEWNĘTRZNE
ROZ

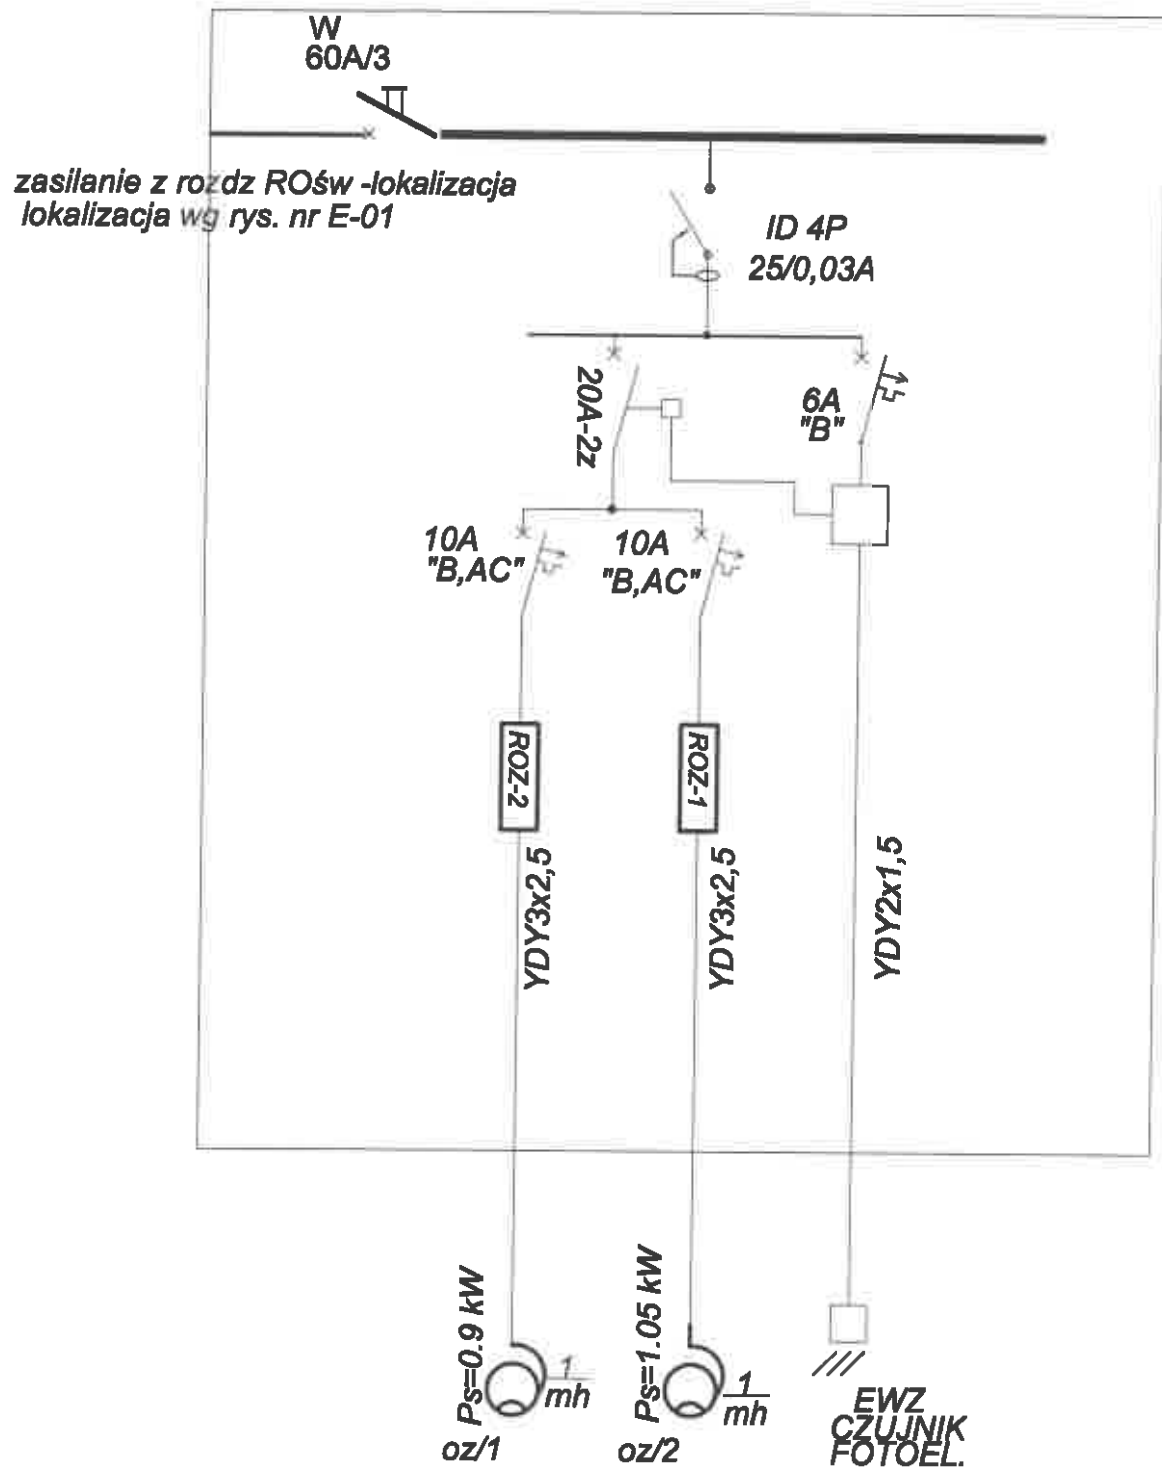

Rozpatrywać łącznie z rys. nr E-03

OŚW. WEWNĘTRZNE
RO-1-sp. napięcia -0.37%
RO-2
RO-3

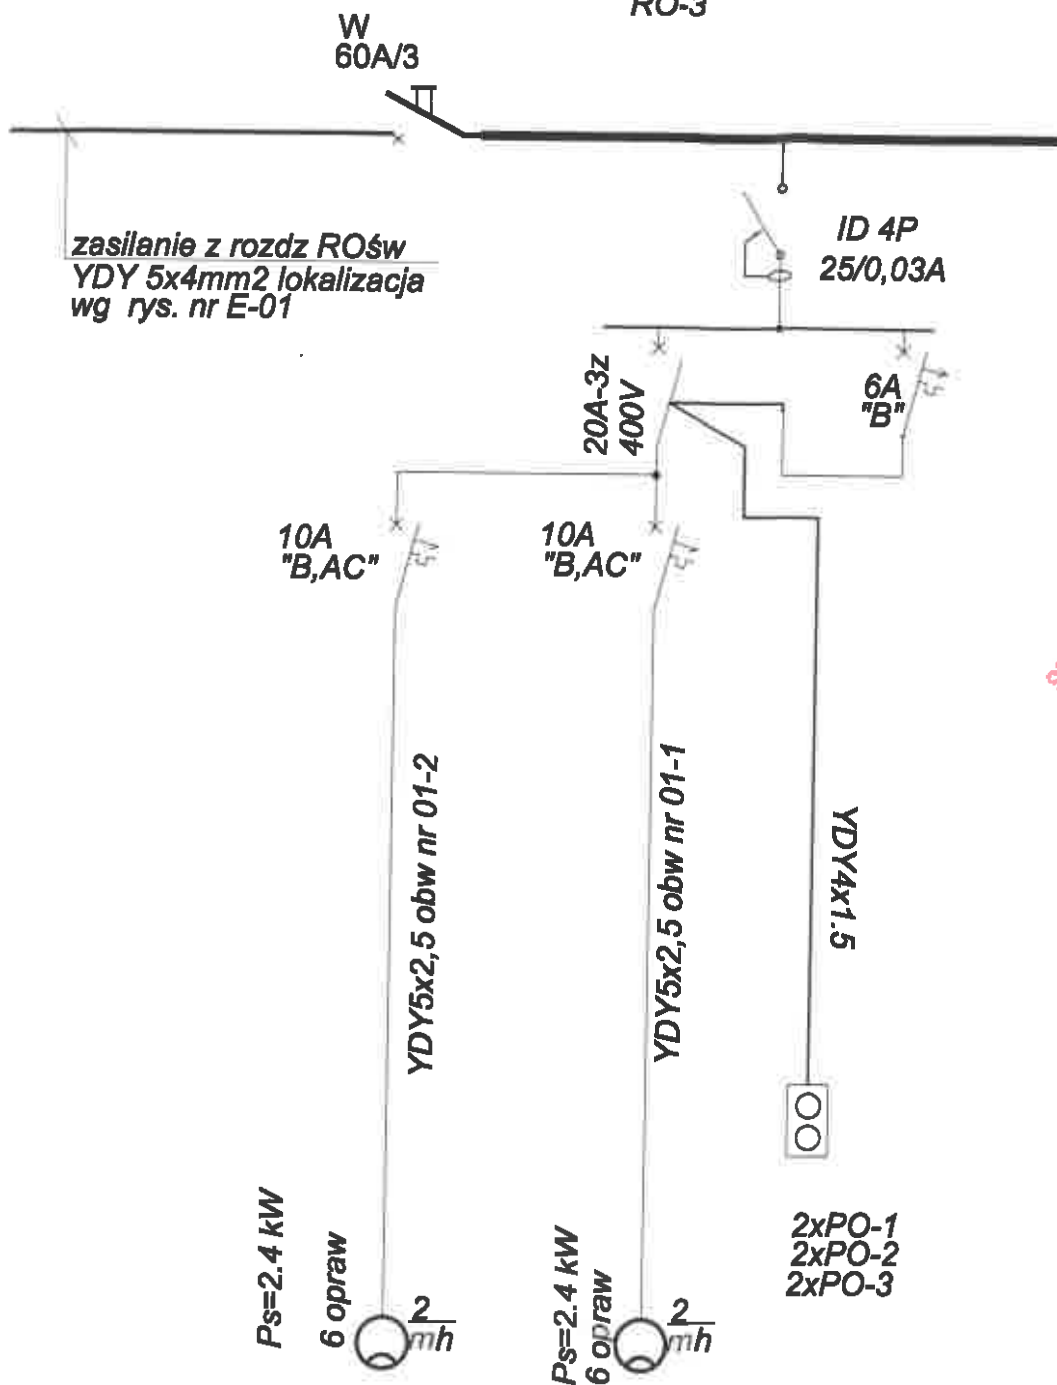

STAROSTWO POWIATOWE
w PŁODOMIU
ul. Domagalski 7
01-640 Płock

BIURO INŻYNIERSKIE - ANTOSIK Ciszewska 3/4 02-443 Warszawa tel. 863 72 83				
Nazwa obiektu	Instytut techniki budowlanej Oddział Mazowiecki w Płockach 26-670 Płock ul. Przenysłowa 2 działka nr 1464/69 obręb Płocki			
Tenat projektu	Zabudowa estakady sumnicy przemyślowej Q=125t przez zaduszerze i usłony przestrzeni pracy oraz powierzchni składowe, montażowe i manewrowe			
Tytuł rysunku	SCHEMAT ROZDZIELNICY ROZ,RO-1,RO-2,RO-3			
Faza projektu	Projekt budowlany	Strona	Elektryczna	
Projektowa	Inż.Halina Korycka	St-799/76	09.08.2015	Skala
Sprawdził	Inż.Paweł Mikulski	St-227/04	09.08.2015	Nr rys. E-04
Nr uop.	Podpis	Zaświ.		