


ELEWACJA POŁUDNIOWO – WSCHODNIA

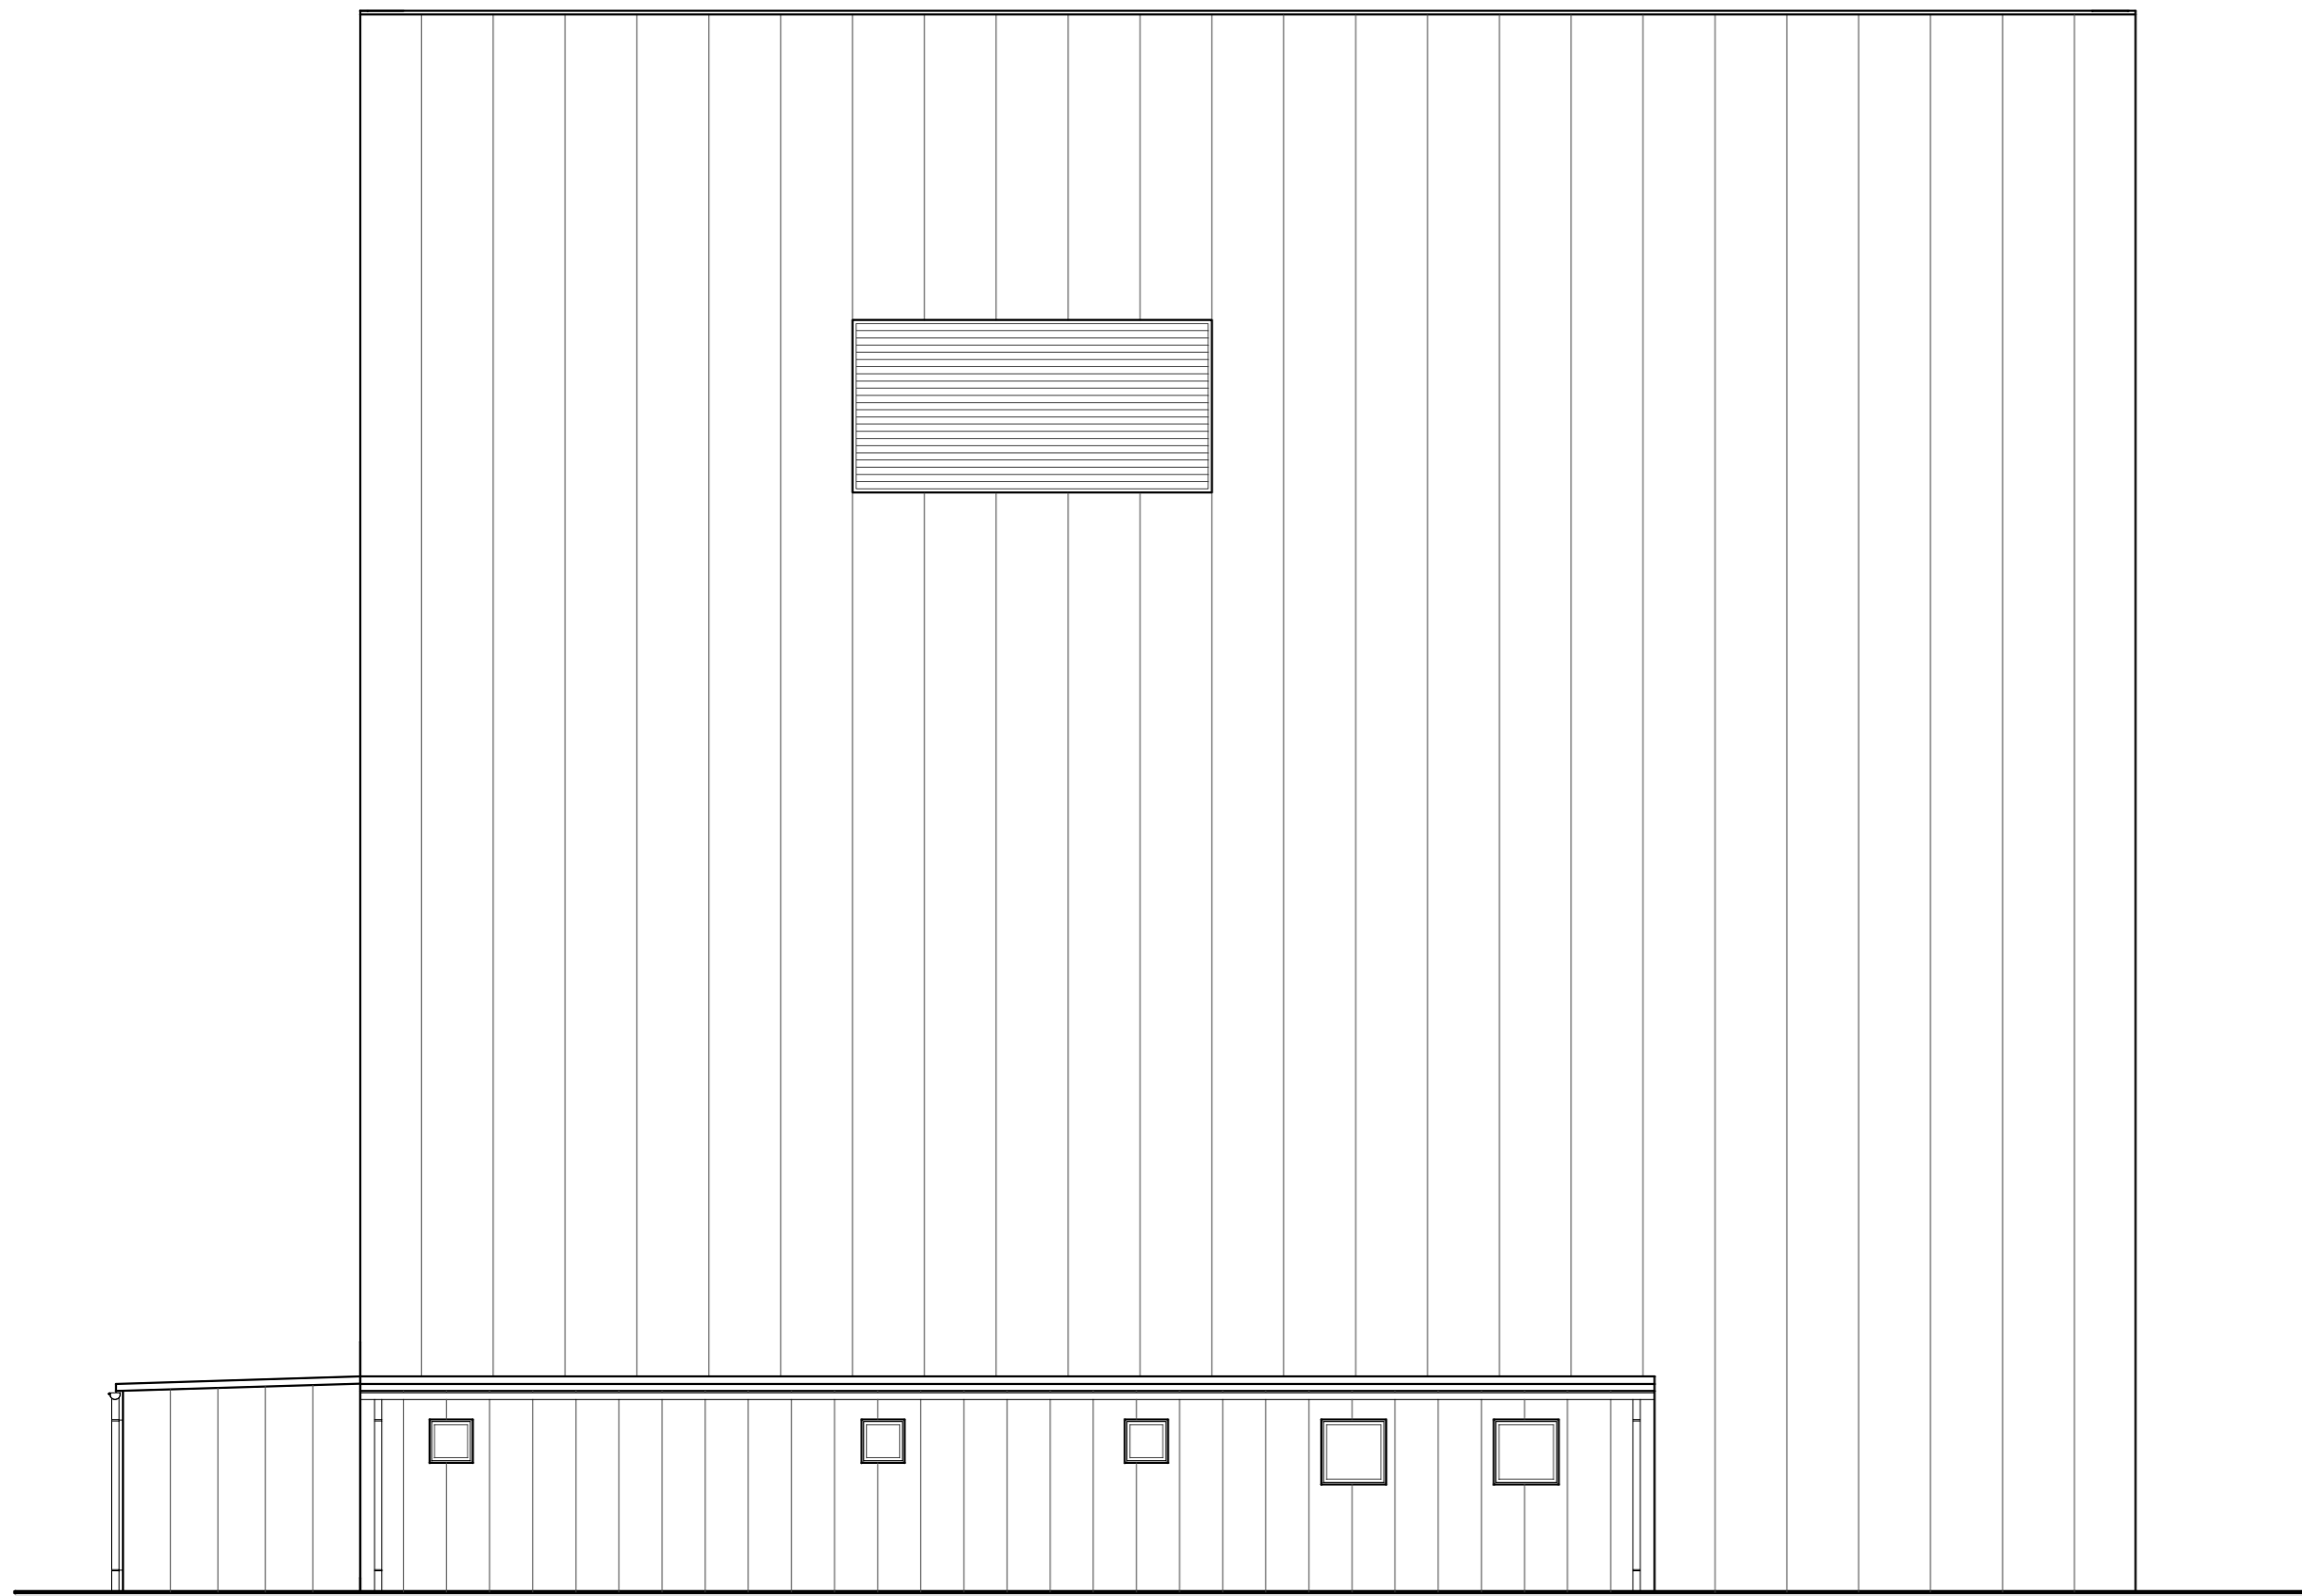

ELEWACJA POŁUDNIOWO – ZACHODNIA

