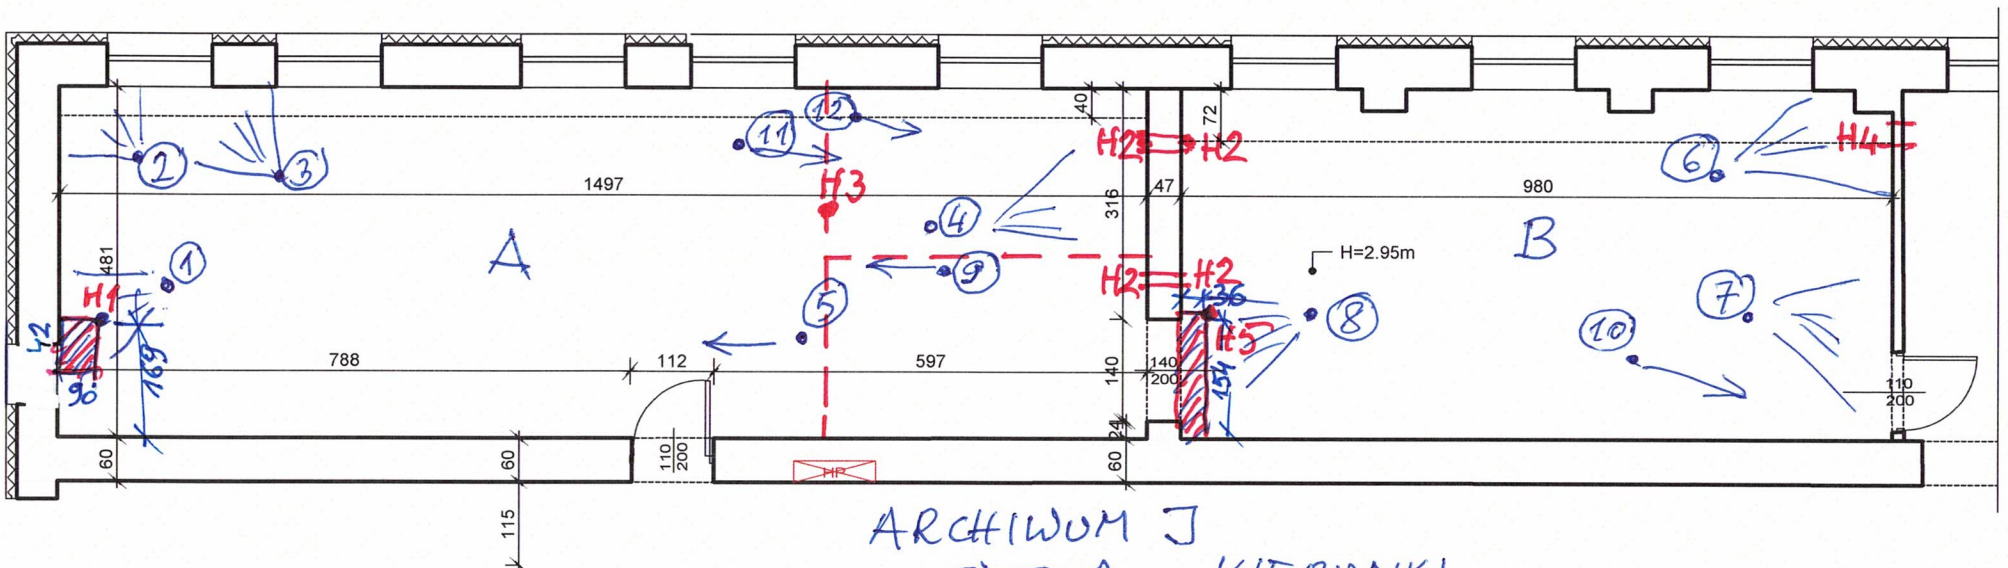

ARCHIWUM J
ZDJĘCIA – KIERUNKI

ZAŁĄCZNIK NR 2

KOLIZJE W PIONIE

H1 = 262	obudowa wentylacji
H2 = 234	2 × kratka wentylacyjna w A i B
H3 = 255	konstrukcja stalowa na suficie wzmacniająca strop w A
H4 = 250	kratka wentylacyjna
H5 = 255	obudowa wentylacji