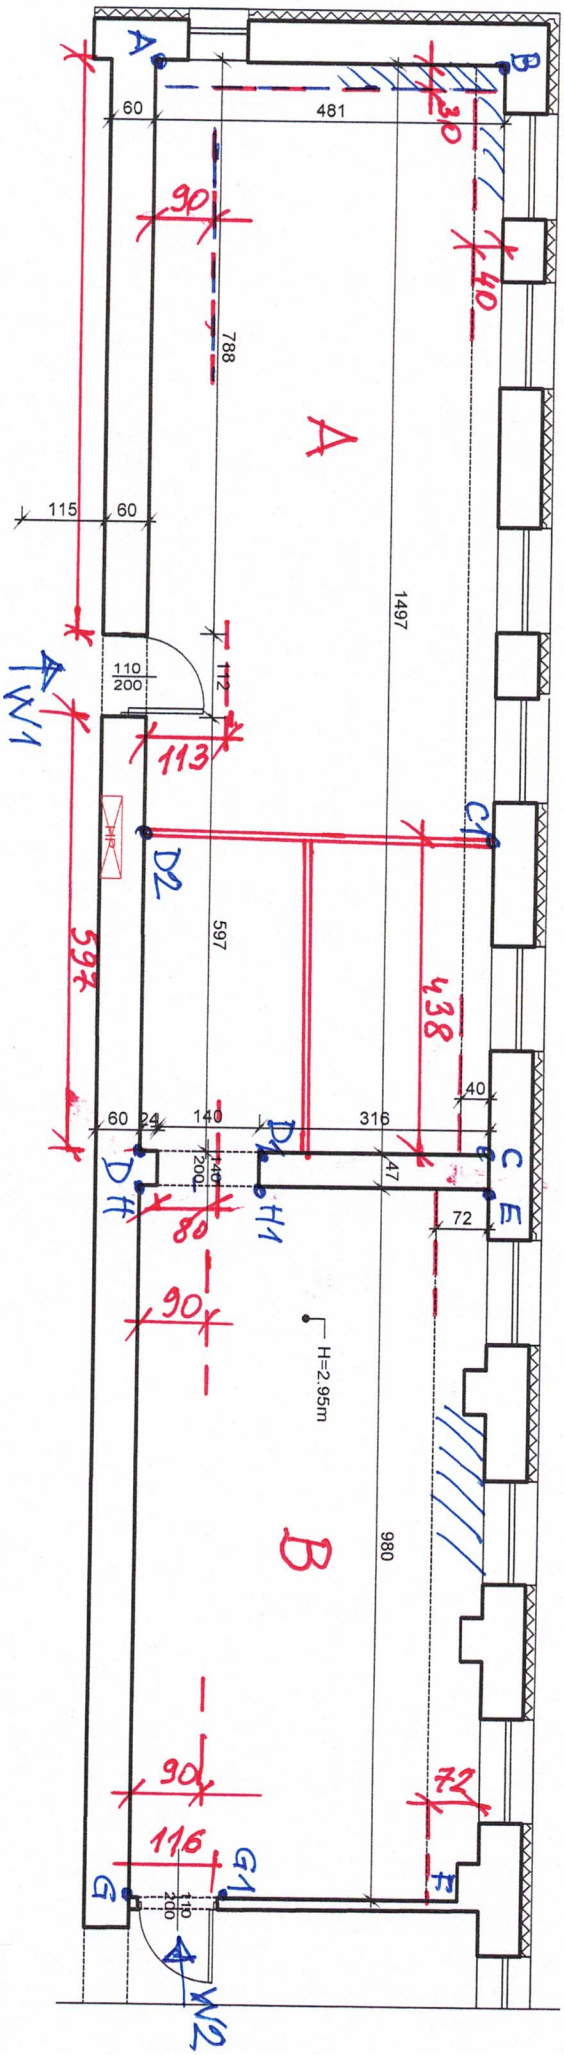

ZAŁĄCZNIK NR. 3