


**ŚCIANA D**

1. ZABUDOWA SZAF I SZUFLAD PLYTA SWISSKRONO ONE WORLD D4865 VL DĄB WERSAL
2. BLAT TECHNISTONE NOBLE OLYMPOS MIST POLISHED
3. OTWIERANIE TYPU TIP-ON

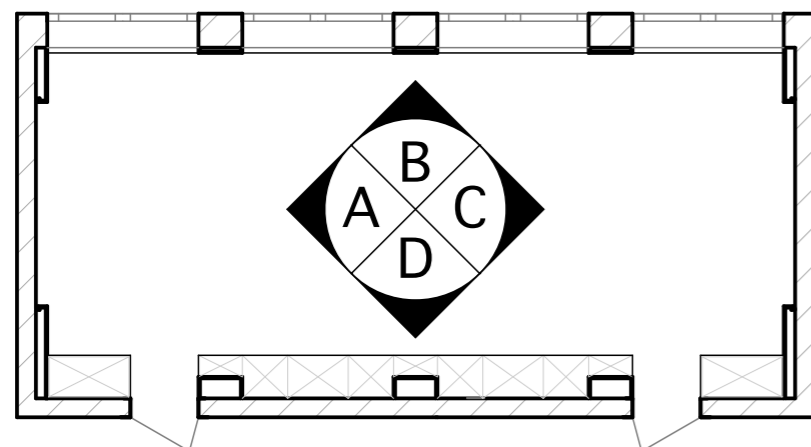

<b>VINTAGE</b> Katarzyna Wiosna-Osóbka Rajec Poduchowny 165C 26-613 Radom e-mail: vintage.radom@op.pl tel. 603 181 281		
INWESTOR	INSTYTUT TECHNIKI BUDOWLANEJ	BRANZA ARCH. WNĘTRZ
OBIEKT	SALA KONFERENCYJNA W INSTYTUCIE TECHNIKI BUDOWLANEJ W WARSZAWIE, FILTROWA 1	FAZA PROJ. PW
TYTUŁ RYSUNKU	ROZWINIĘCIA ŚCIAN	SKALA 1:50
AUTOR PROJEKTU	mgr inż. arch. Katarzyna Wiosna-Osóbka	DATA 09/2019
		NR RYS 9