


ELEWACJA PÓŁNOCNO – ZACHODNIA

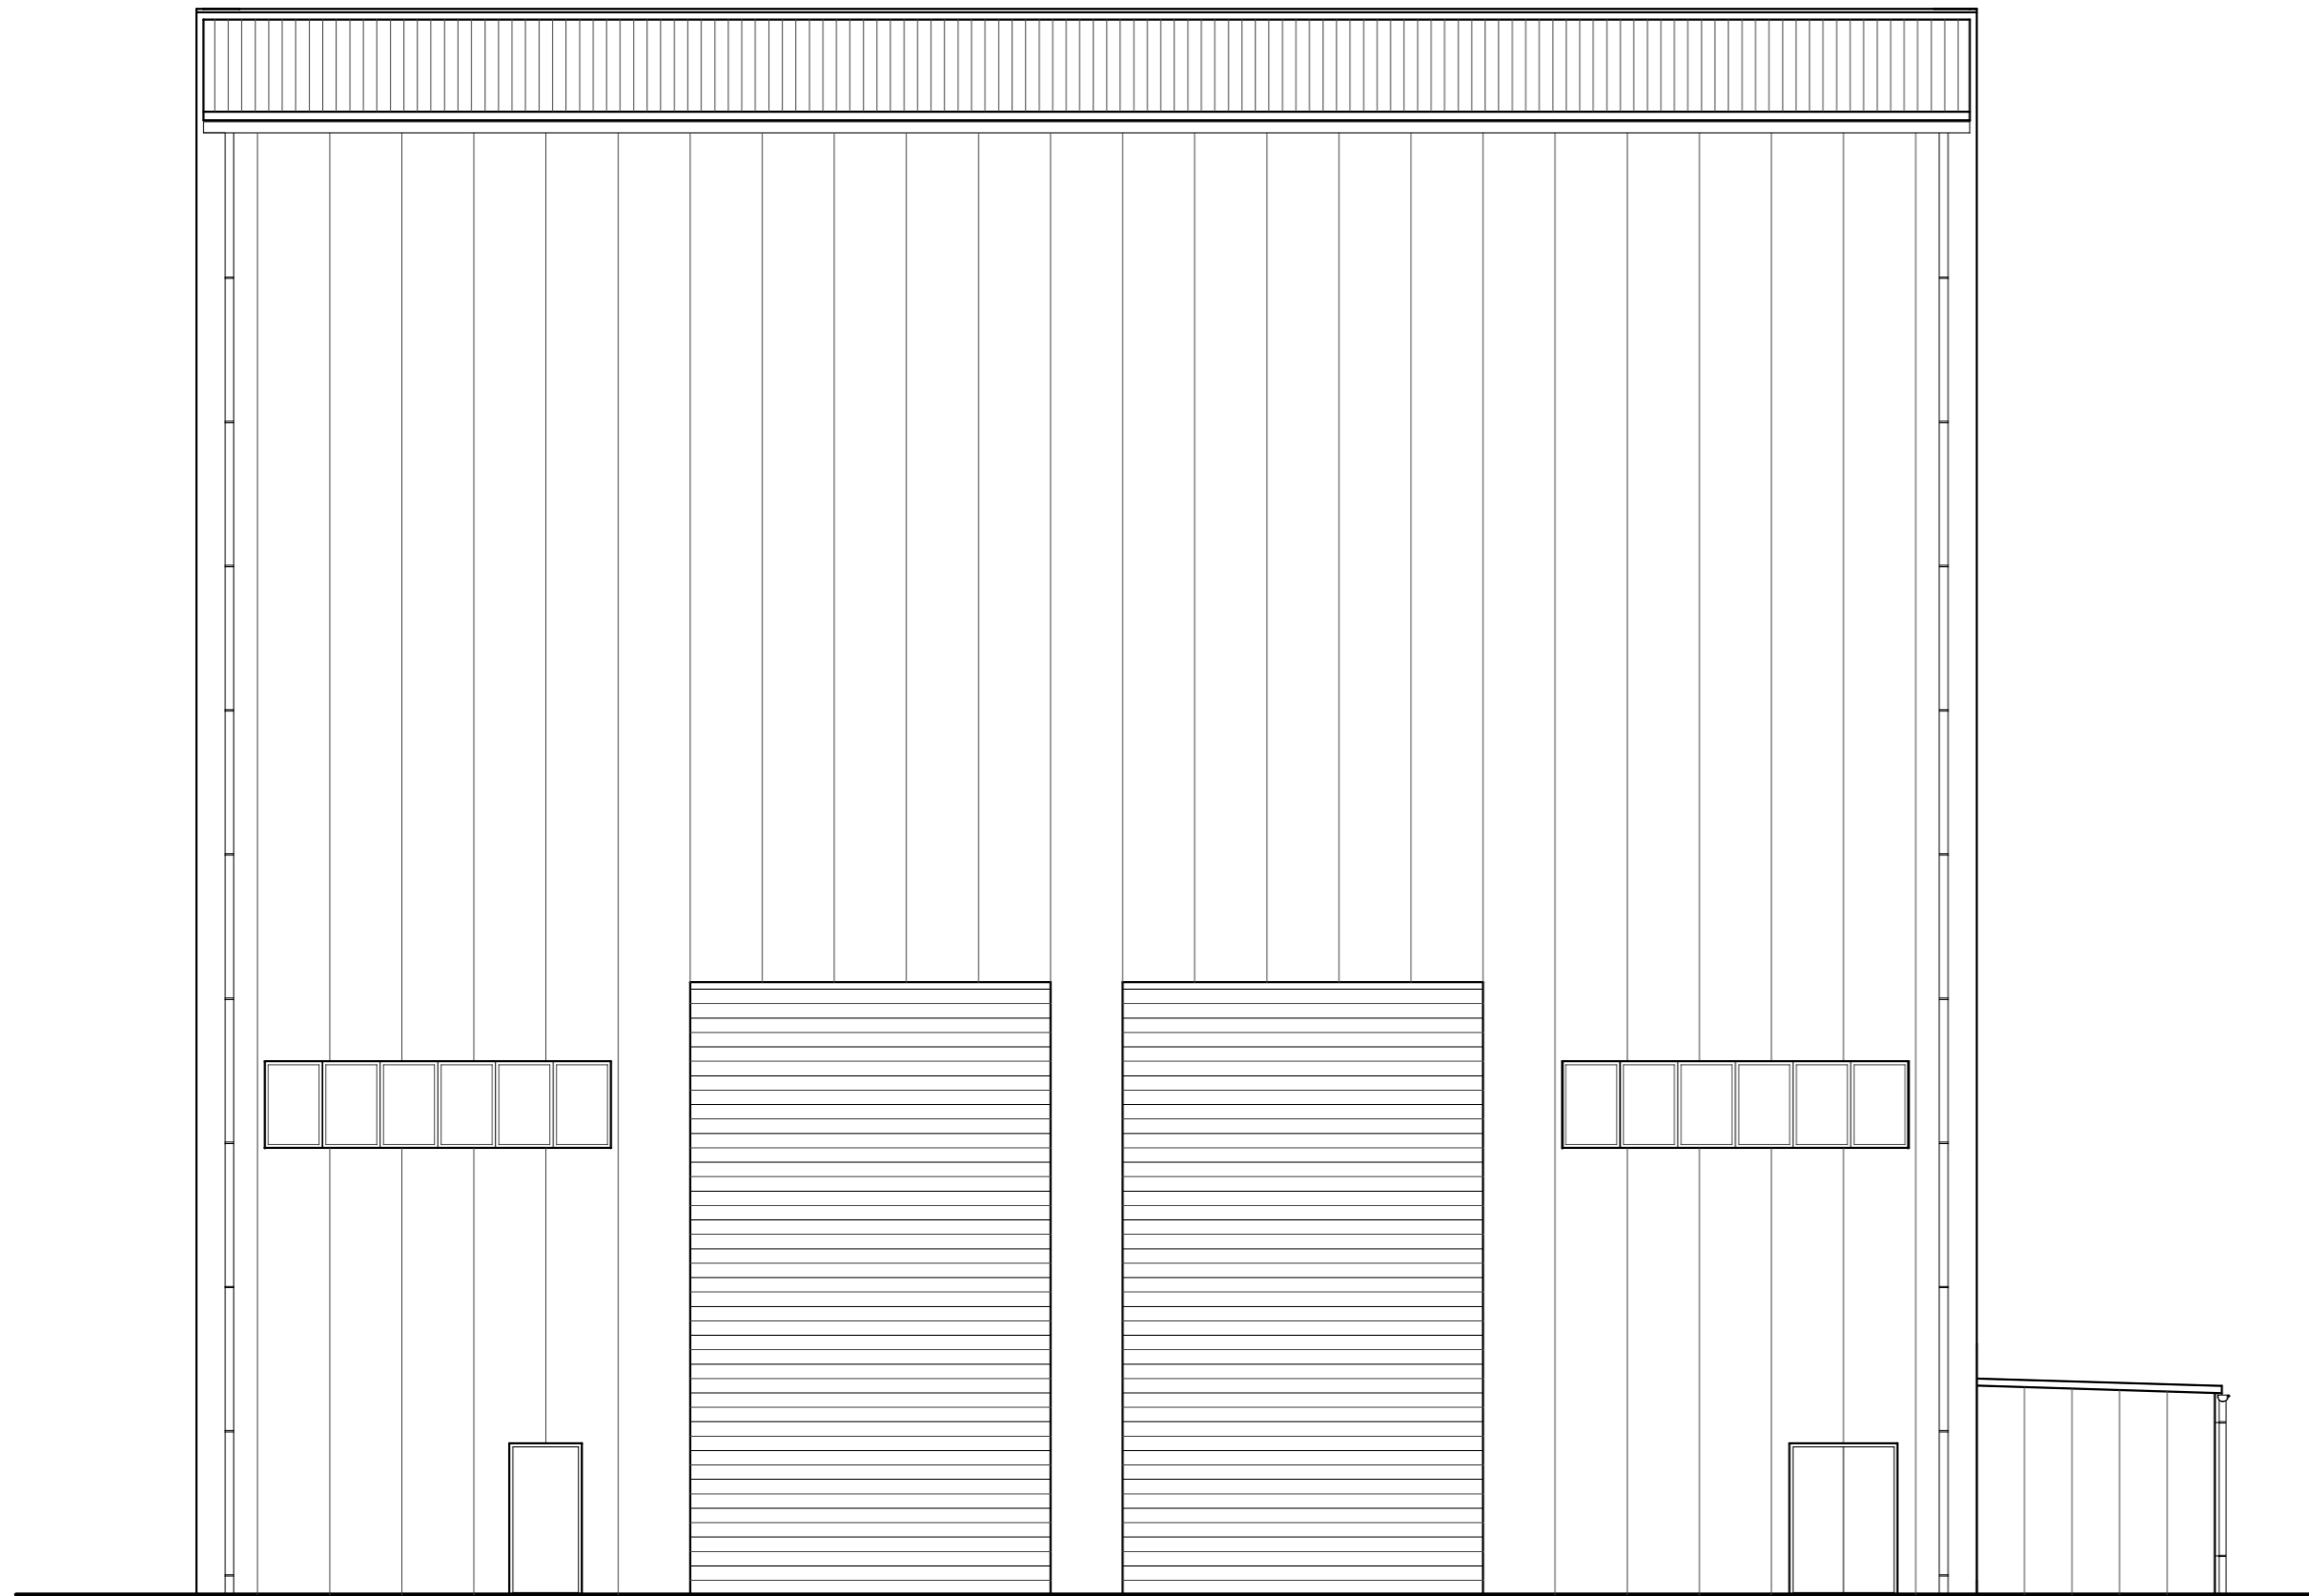

ELEWACJA PÓŁNOCNO – WSCHODNIA

