




SCHEMAT ŚCIANY W OSI "1"
WALL ASSEMBLING DRAWING
AT AXIS "1"
 SKALA / SCALE 1:50

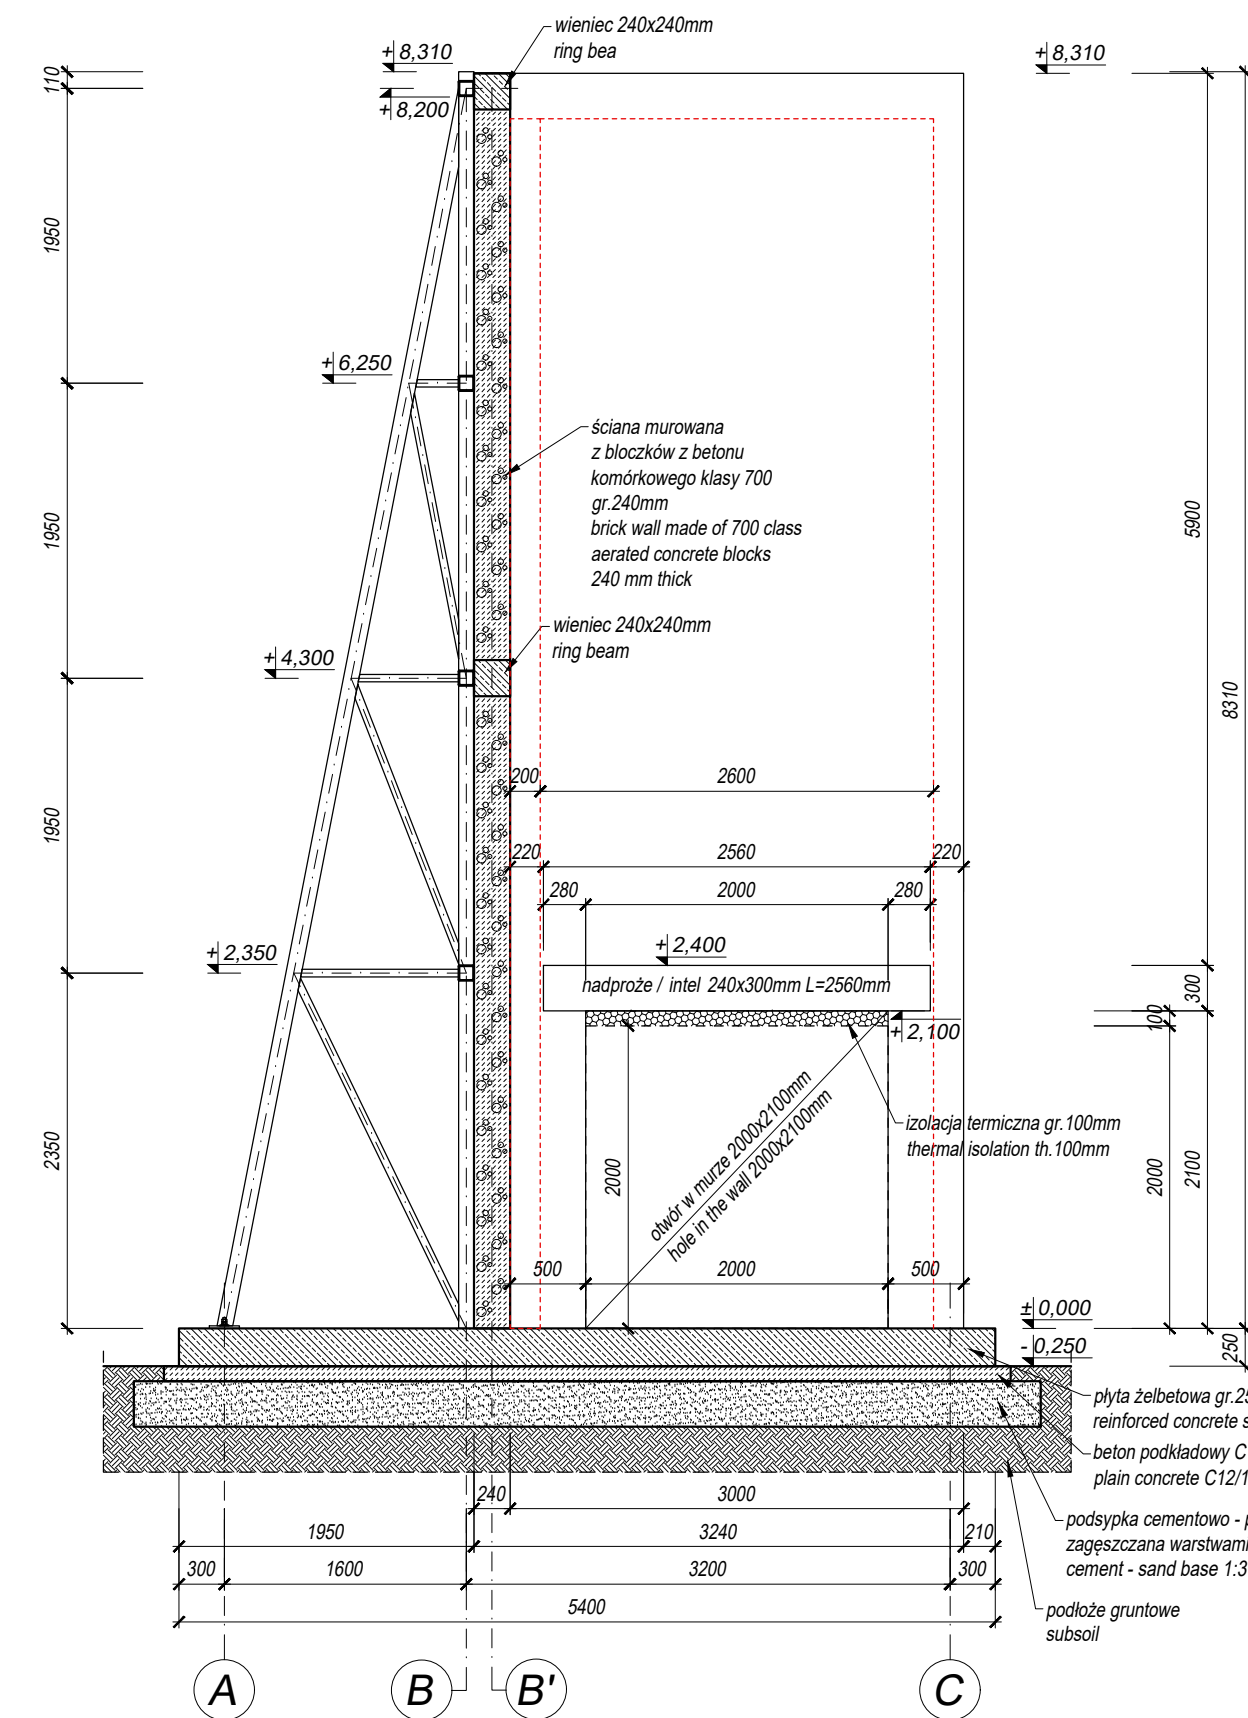


SCHEMAT ŚCIANY W OSI "2"
WALL ASSEMBLING DRAWING
AT AXIS "2"
 SKALA / SCALE 1:50

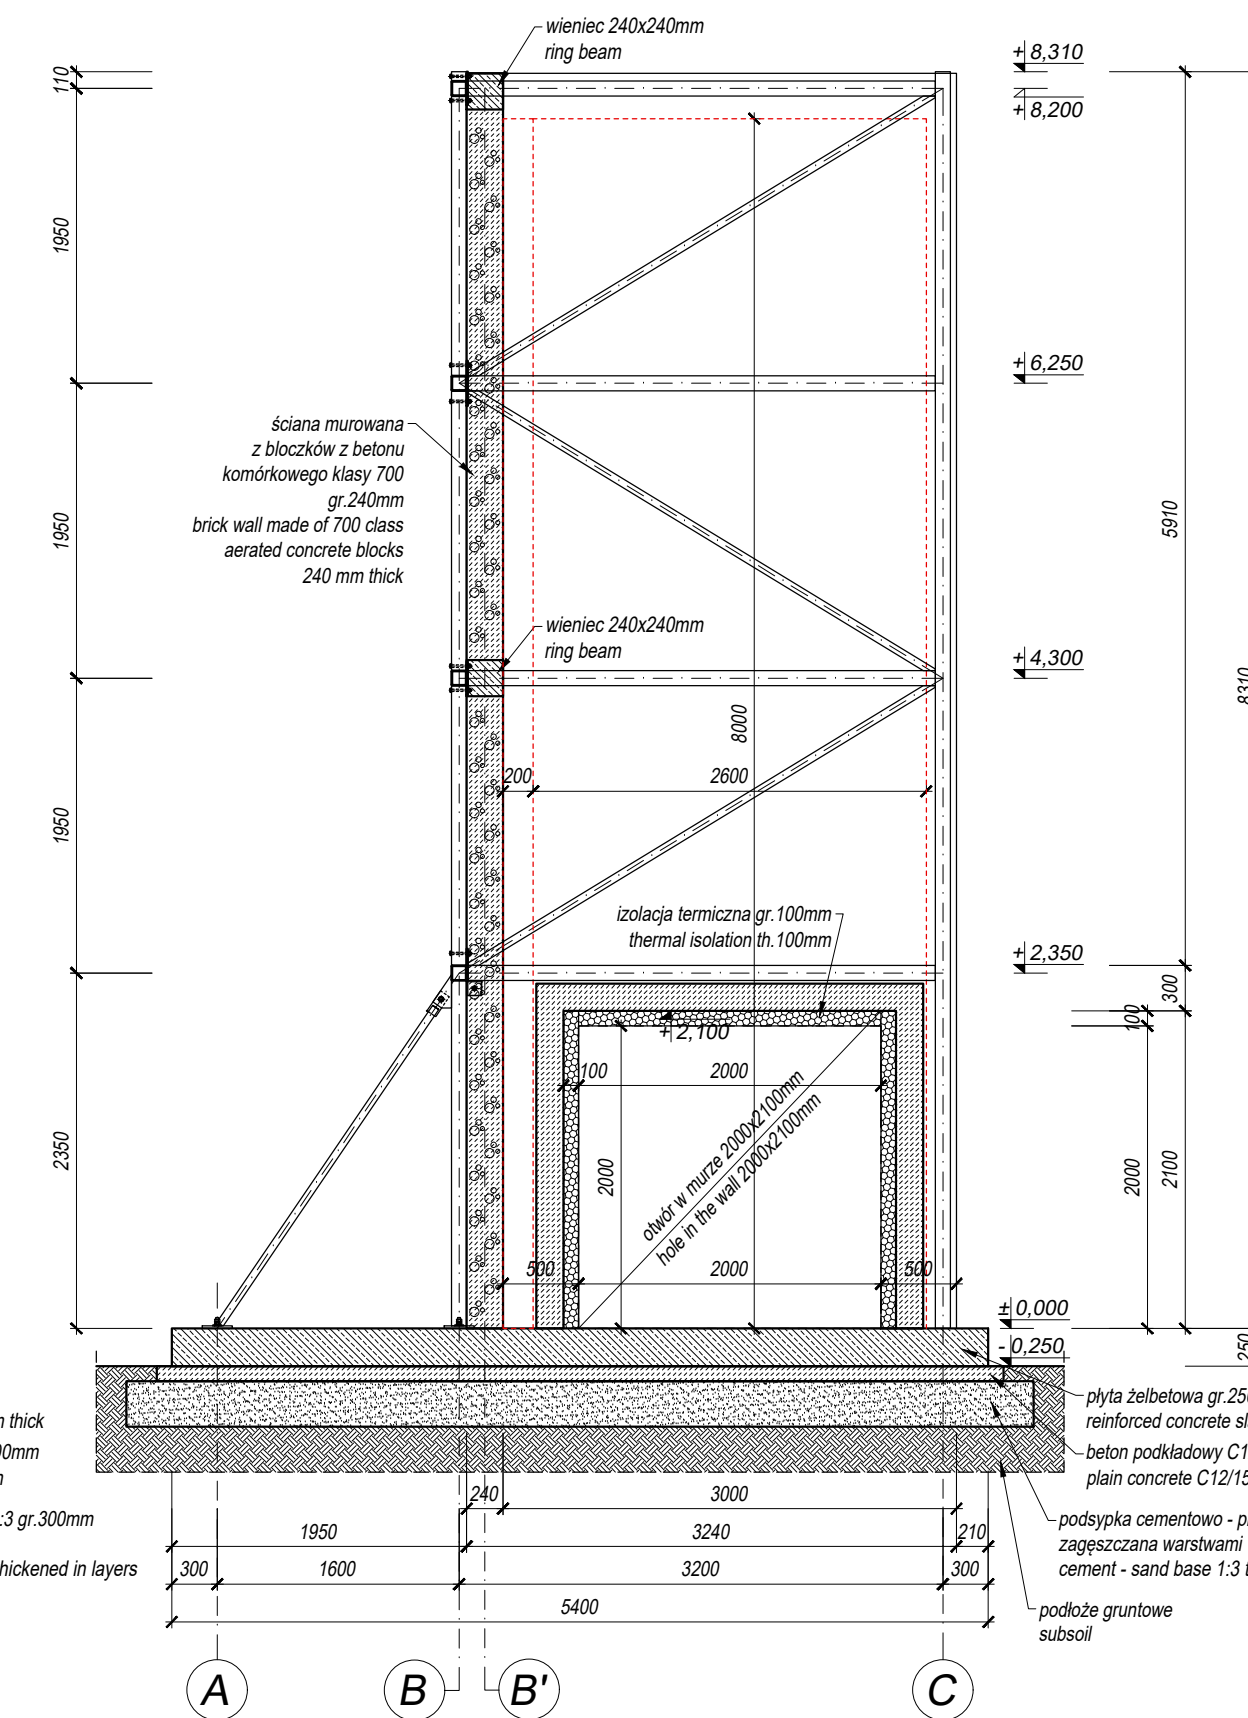


SCHEMAT ŚCIANY W OSI "B"
WALL ASSEMBLING DRAWING
AT AXIS "B"
 SKALA / SCALE 1:50

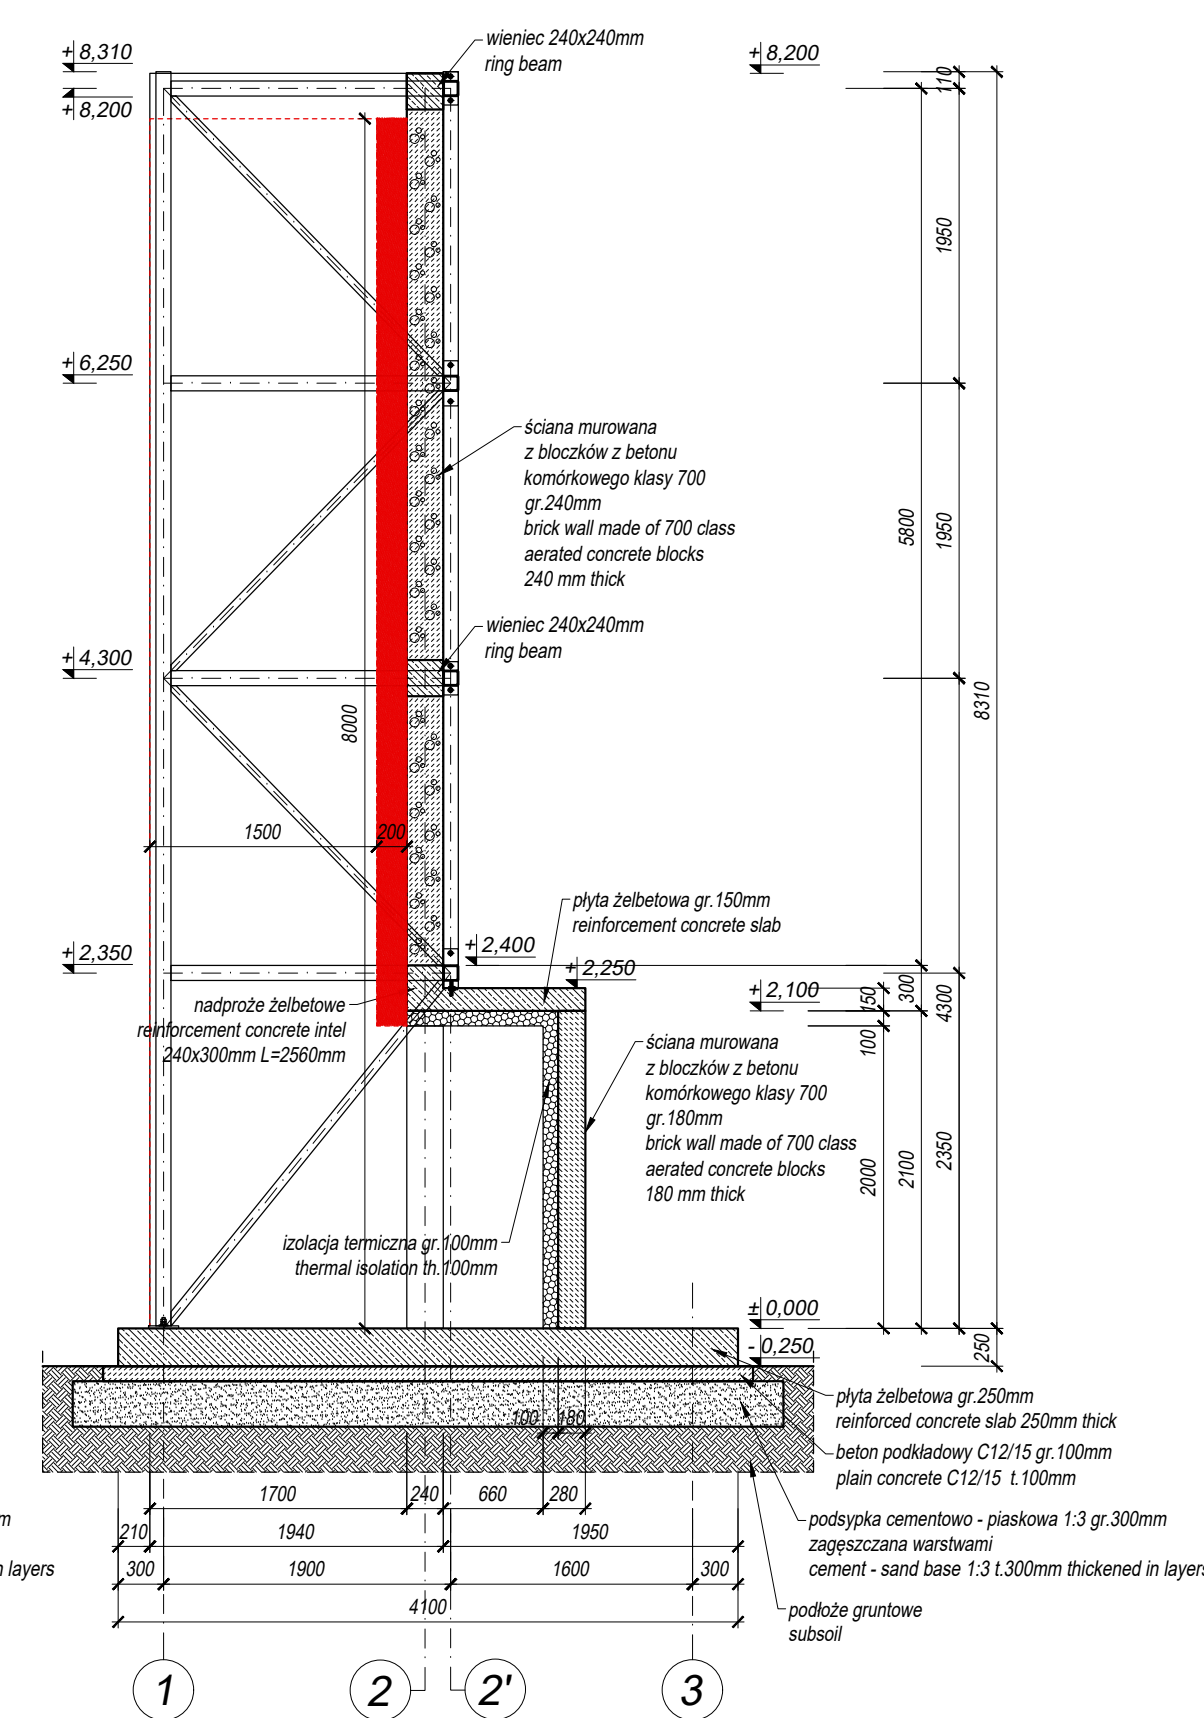

SCHEMAT ŚCIANY W OSI "C"
WALL ASSEMBLING DRAWING
AT AXIS "C"
 SKALA / SCALE 1:50

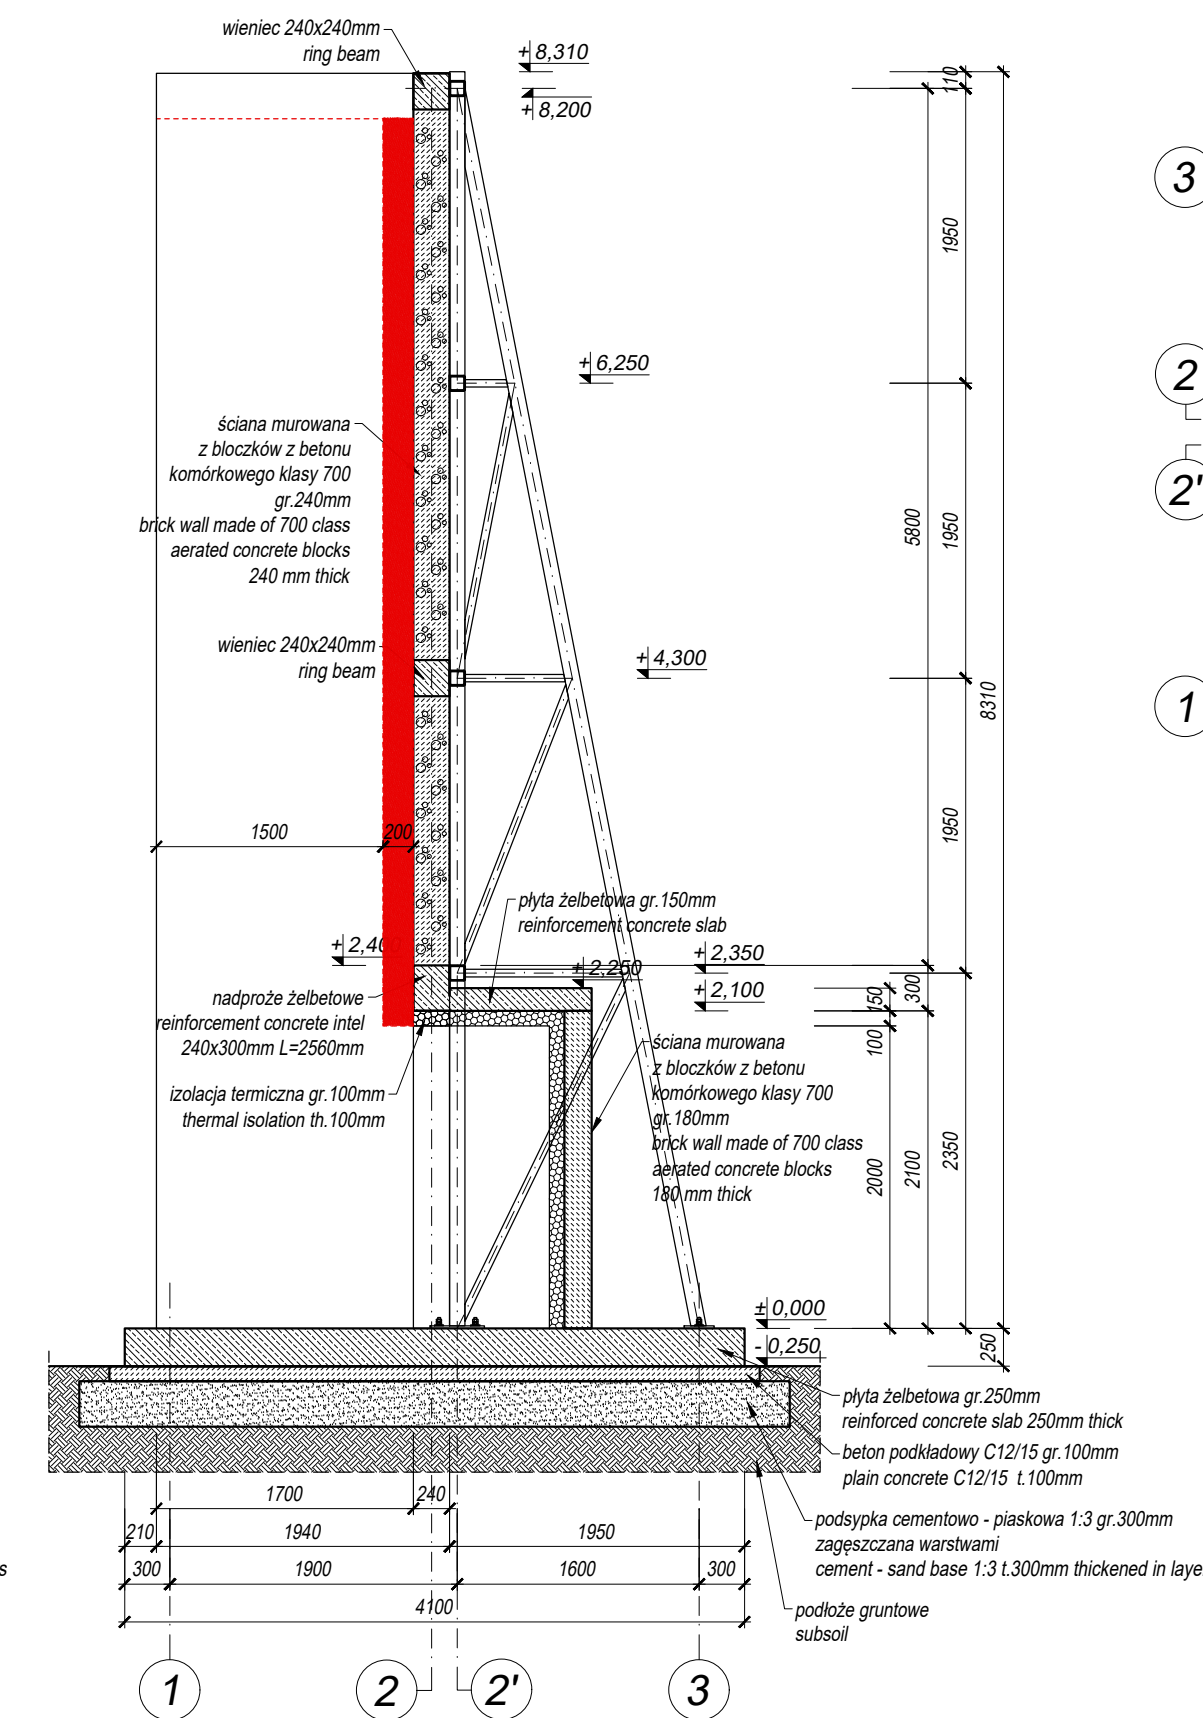

RZUT PODSTAWY
BASE PLAN
 SKALA / SCALE 1:50

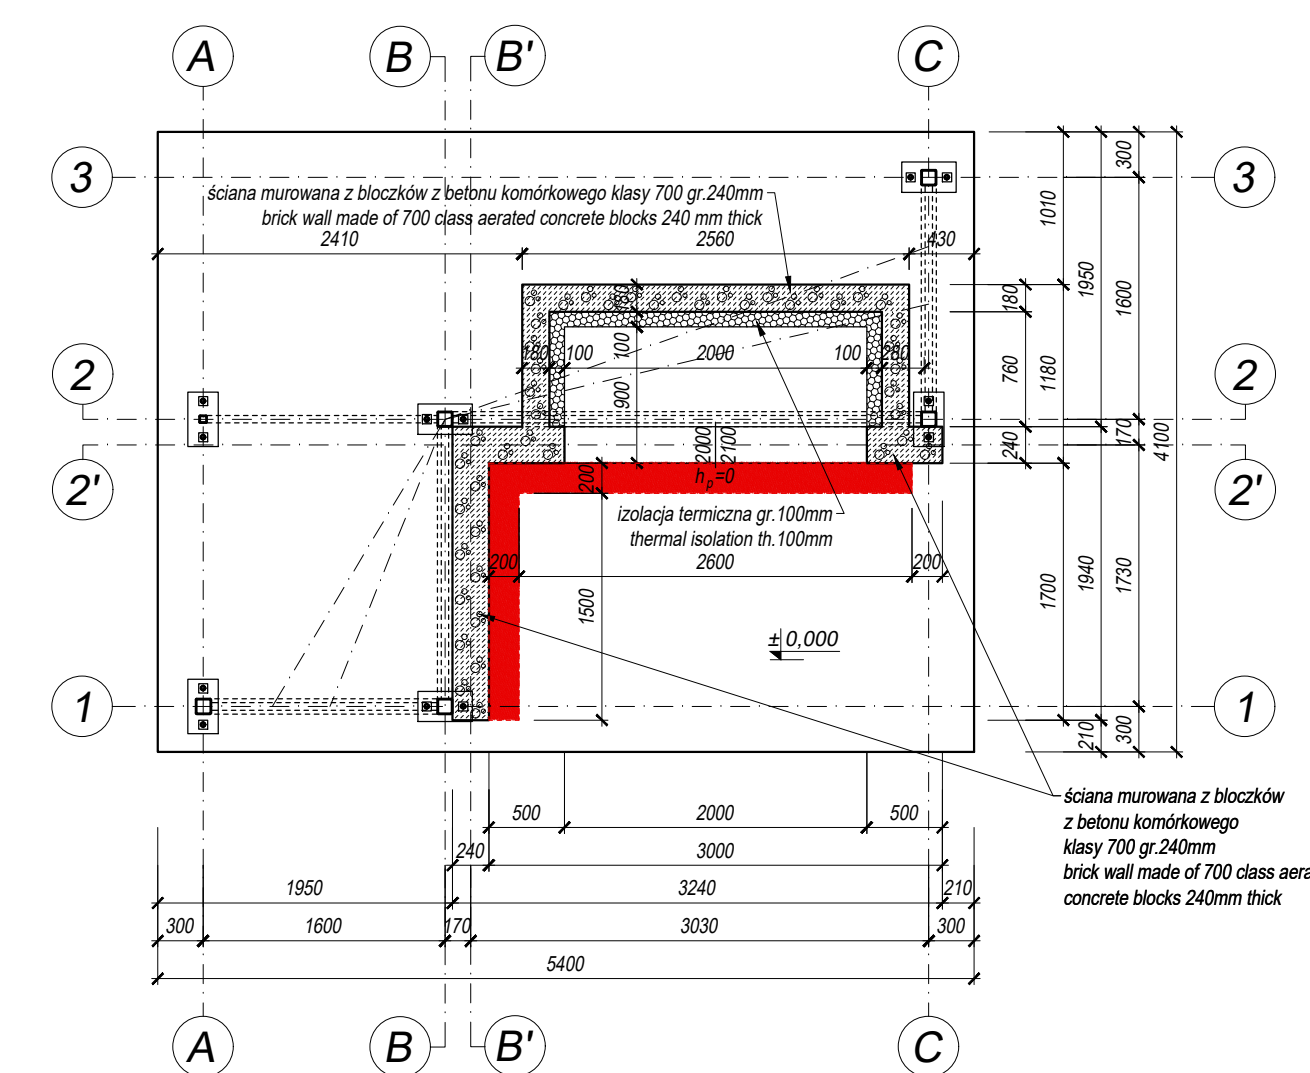

Rewizja nr 1
Revision no. 1

ul. 3-go Maja 6 37-464 Stalowa Wola e-mail: biuro@arkitekto.pl tel.: +48 721-40-20-50 NIP: 8652563118 REGON: 364106660 KRS: 0000611084	
STANOWISKO DO BADAŃ ELEWACJI WG BS 8414	
adres LABORATORIUM BADAŃ OGNIOWYCH UL. PRZEMYSŁOWA 2 26-670 PIONKI	inwestor INSTYTUT TECHNIKI BUDOWLANEJ UL. FILTROWA 1 00-611 WARSZAWA
stadium projektu PROJEKT TECHNICZNY	branża KONSTRUKCJA
nr rysunku K-1	nazwa rysunku SCHEMATY KONSTRUKCJI / CONSTRUCTION DRAWINGS
nr projektu 2/S/2021	skala 1:50
mgr inż. Wojciech Szczepański	specjalność / data konstrukcyjna 06.2021
mgr inż.	specjalność / data konstrukcyjna 06.2021
mgr inż.	specjalność / data konstrukcyjna 06.2021
Zastrzegam wszelkie prawa wynikające z Ustawy o prawie autorskim. Rysunek niniejszy nie może być w całości lub w części przekazywany, udostępniany lub odtwarzany komputerycznie bez pisemnej zgody każdego z projektantów.	