


Schemat budynków

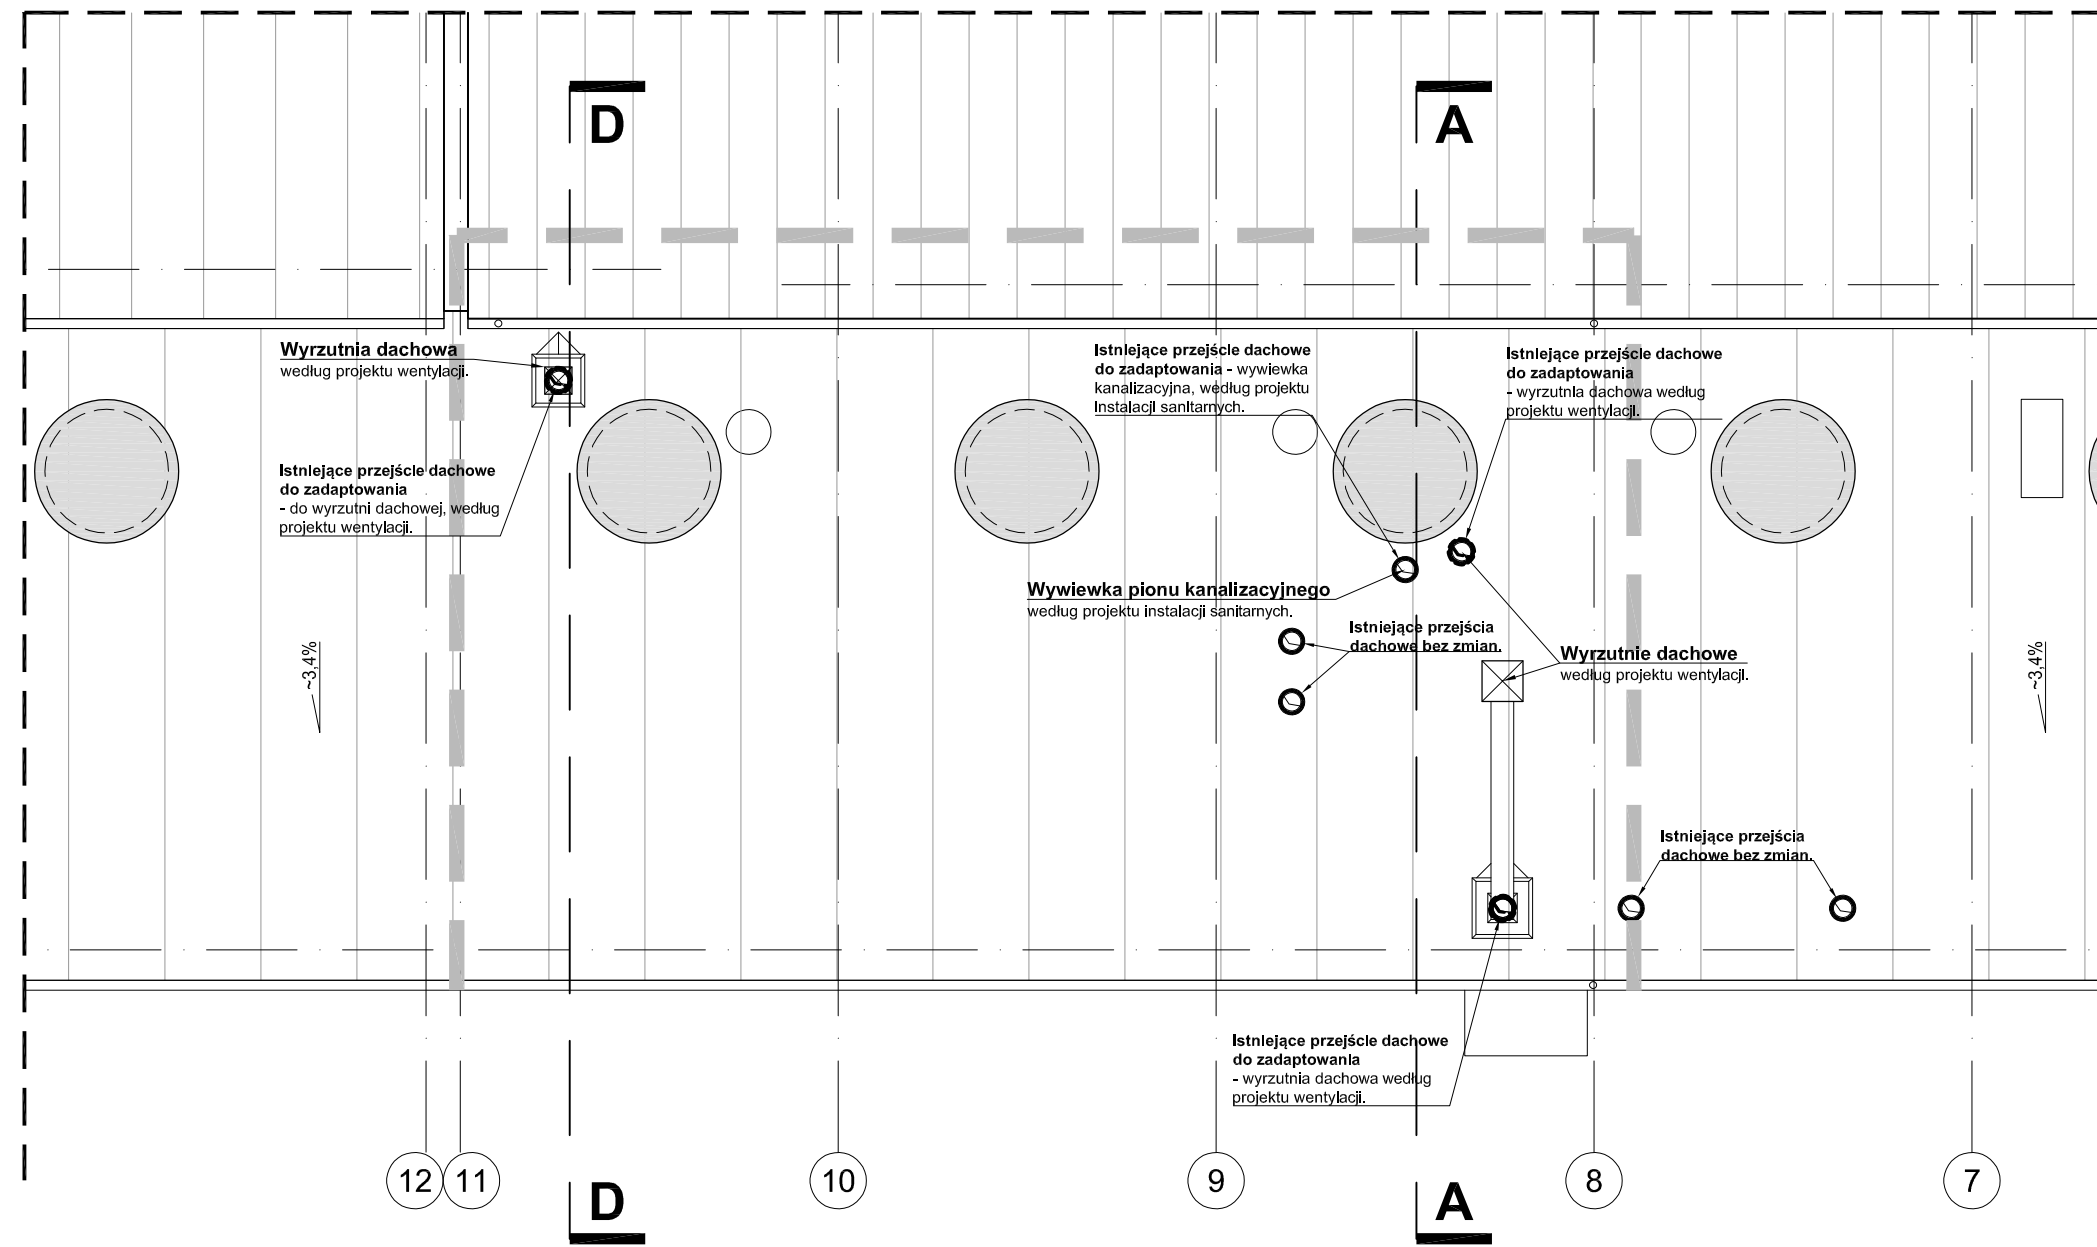

**UWAGI SZCZEGÓŁOWE:**  
 1. Na etapie prac budowlanych należy zweryfikować lokalizację adaptowanych przejść przez dach.

**UWAGA !**  
 ■ PROJEKT JEST CHRONIONY PRAWEM AUTORSKIM  
 ■ POWIELANIE I KOPIOWANIE WYŁĄCZNIE ZA ZGODĄ PRACOWNI PROJEKTOWEJ "OUT IN ARCHITEKTURA"  
 ■ WSZELKIE PRAWA ZASTRZEŻONE  
 ■ WSZYSTKIE WYMIARY SPRAWDZIĆ W NATURZE

PRACOWNIA PROJEKTOWA:  
**OUT IN ARCHITEKTURA**  
 05-100 Nowy Dwór Mazowiecki,  
 ul. Zakroczymska 30 lok. 27  
 tel.: 501 248 911, fax: 22 775 80 91  
 email: pracownia@outinarchitektura.pl

TEMAT OPRACOWANIA:  
**PROJEKT WYKONAWCZY  
 PRZEBUDOWY I REMONTU CZĘŚCI POMIESZCZEŃ  
 W HALI BADAWCZEJ ORAZ W BUDYNKU  
 PRZYLEGLYM WRAZ ZE ZMIANĄ SPOSOBU  
 UŻYTKOWANIA NA FUNKCJE NAUKOWO-BADAWCZE**

INWESTOR:  
**Instytut Techniki Budowlanej**  
 ul. Filtrowa 1, 00-611 Warszawa

ADRES BUDOWY:  
 ul. Filtrowa, Warszawa  
**jednostka ewidencyjna: 146510\_8, Dzielnica Śródmieście**  
**obręb ewidencyjny: 0508 5-05-08**  
**działka nr ewid.: 27/3**

BRANŻA: ARCHITEKTURA FAZA: PROJ. WYKONAWCZY. ETAP II

TYTUŁ RYSUNKU: **RZUTU DACHU - FRAGMENT, ETAP II** NR RYSUNKU: **A.W-2.3**

ZESPÓŁ PROJEKTOWY:  
 PROJEKTANCI:  
 mgr inż. arch. Jarosław Gromadka nr upr MA/016/18  
 uprawnienia budowlane w specjalności architektonicznej do projektowania bez ograniczeń

DATA: kwiecień 2022 REWIZJA: SKALA: 1:100