


Czerpnia ścienna
w naświetlu nad drzwiami,
według projektu instalacji.

ELEWACJA WSCHODNIA.
Fragment projektu w zakresie
II-go etapu inwestycji.
Wejście do zaplecza socjalnego

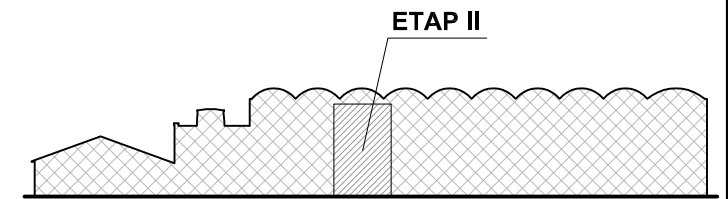

Elewacja wschodnia - schemat

UWAGA !
 ■ PROJEKT JEST CHRONIONY PRAWEM AUTORSKIM
 ■ POWIELANIE I KOPIOWANIE WYŁĄCZNIE ZA ZGODĄ PRACOWNI
 PROJEKTOWEJ "OUT IN ARCHITEKTURA"
 ■ WSZELKIE PRAWA ZASTRZEŻONE
 ■ WSZYSTKIE WYMIARY SPRAWDZIĆ W NATURZE

PRACOWNIA PROJEKTOWA:

OUT IN
ARCHITEKTURA

OUTIN ARCHITEKTURA
05-100 Nowy Dwór Mazowiecki,
ul. Zakroczymska 30 lok. 27
tel.: 501 248 911, fax: 22 775 80 91
email: pracownia@outinarchitektura.pl

TEMAT OPRACOWANIA:

PROJEKT WYKONAWCZY
PRZEBUDOWY I REMONTU CZĘŚCI POMIESZCZEŃ
W HALI BADAWCZEJ ORAZ W BUDYNKU
PRZYLEGLYM WRAZ ZE ZMIANĄ SPOSOBU
UŻYTKOWANIA NA FUNKCJE NAUKOWO-BADAWCZE

INWESTOR:

Instytut Techniki Budowlanej
ul. Filtrowa 1, 00-611 Warszawa

ADRES BUDOWY:

ul. Filtrowa, Warszawa
jednostka ewidencyjna: 146510_8, Dzielnica Śródmieście
obręb ewidencyjny: 0508 5-05-08
działka nr ewid.: 27/3

BRANŻA:

ARCHITEKTURA

FAZA:

PROJ. WYKONAWCZY. ETAP II

TYTUŁ RYSUNKU:

ELEWACJA WSCHODNIA - FRAGMENT

NR RYSUNKU:

A.W-4.3

ZESPÓŁ PROJEKTOWY:

PROJEKTANCI:
mgr inż. arch. Jarosław Gromadka nr upr MA/016/18
uprawnienia budowlane w specjalności architektonicznej do projektowania bez ograniczeń

PODPIS: DATA:

·
·
·
·

DATA:

kwiecień 2022

REWIZJA:

SKALA:

1:50