


Ip.	WC MĘSKI
6.5m ²	gres

Ip.	WC DAMSKI
6.5m ²	gres

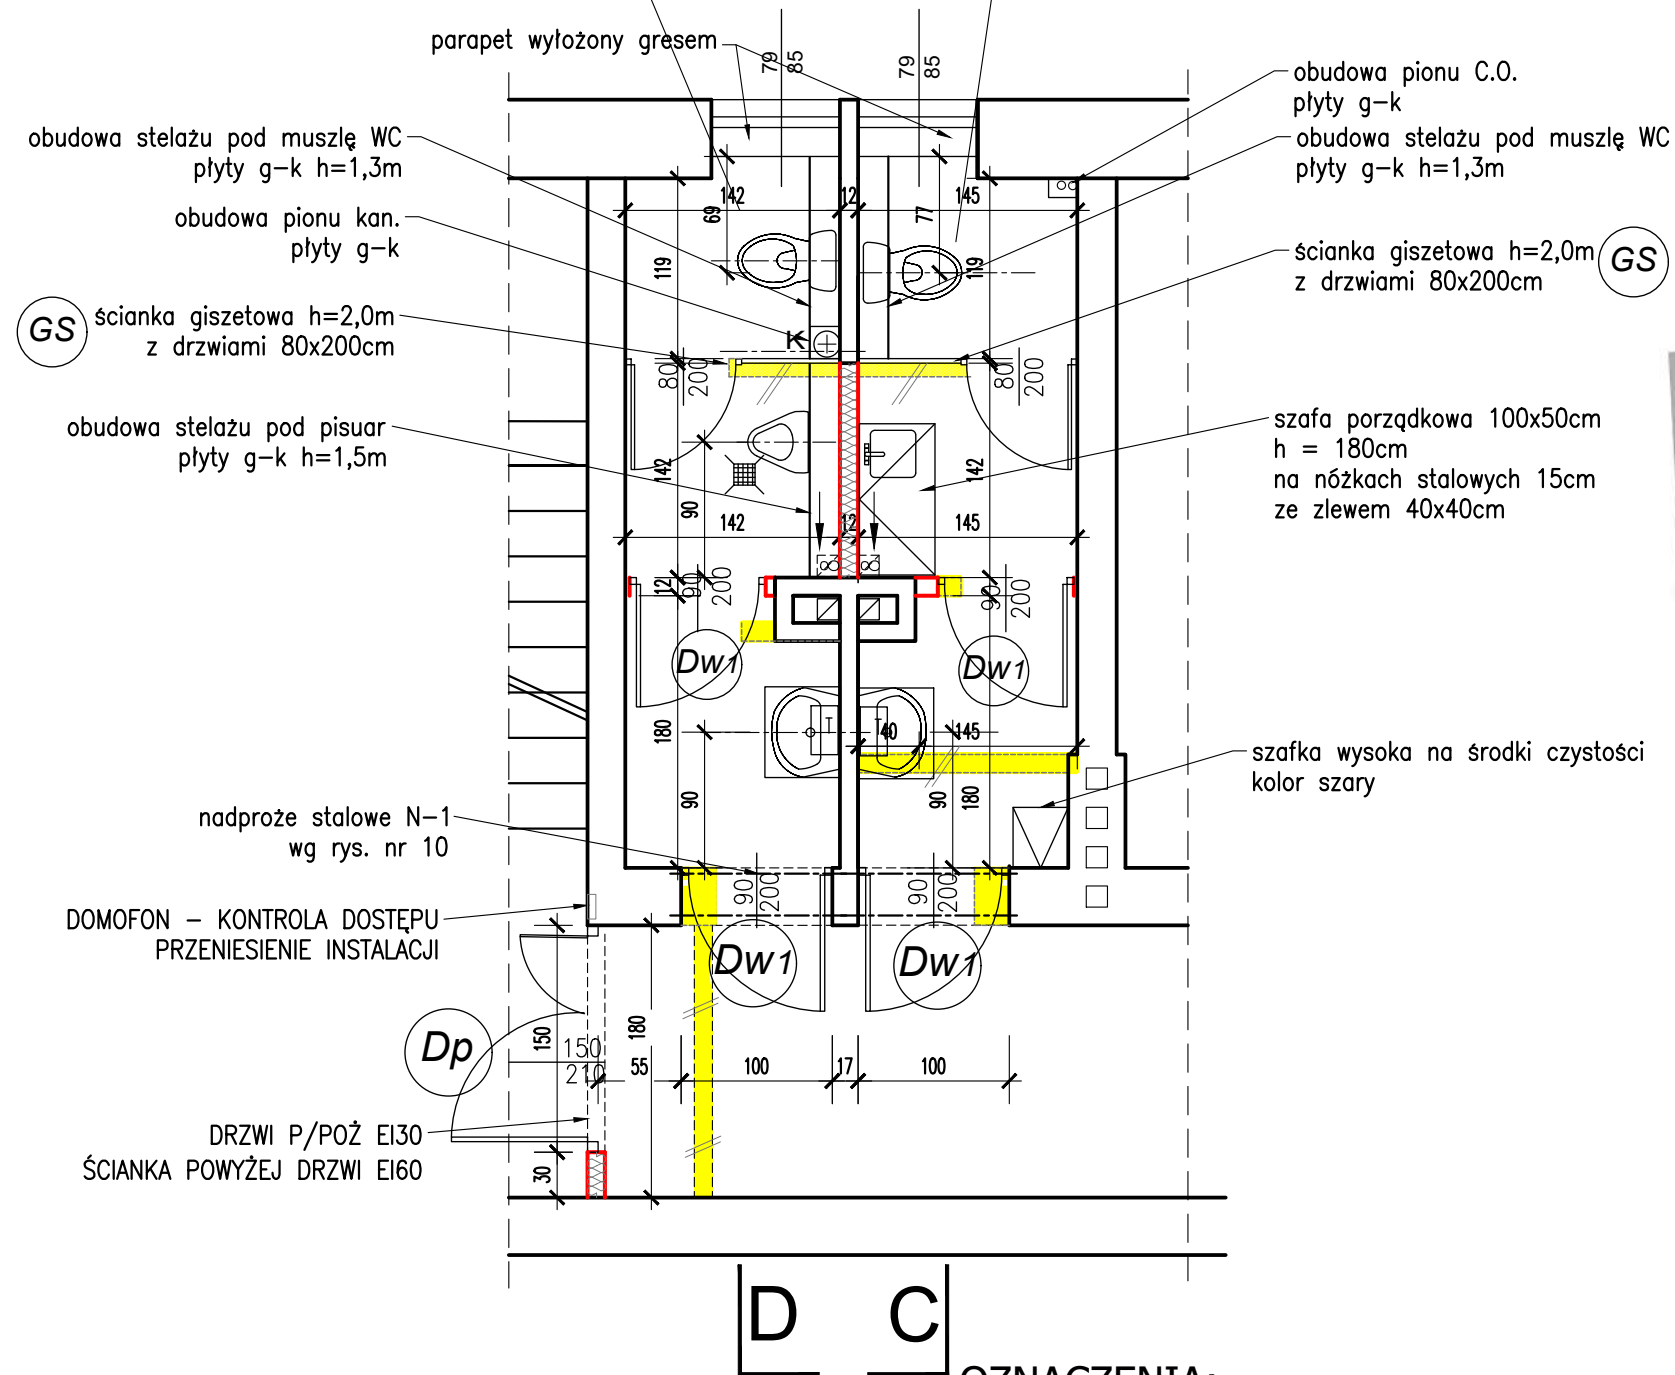

D C

OZNACZENIA:

- ŚCIANY NOWE LEKKIE G-K WG OPISU
- ŚCIANY DO ROZBIÓRKI I WYBURZONE OTWORY
- ŚCIANY ISTNIEJĄCE
- PION KANALIZACYJNY
- KRATKA WENTYLACYJNA W SUFICIE PODWIESZONYM + WSPAMAGANIE WENTYLATORKIEM

DDM - Dorota Doliwa-Mikołajska
01 407 Warszawa; ul. Deotymy 19/21 m.2
tel.: 0 502 440 335; email: ddm@mikolajski.pl

projektowanie architektoniczne

SANITARIATY
Warszawa; ul. Ksawerów 21; budynek A

Nazwa i adres obiektu budowlanego		1:50 skala	Nr A-4 rysunek
PROJEKT REMONTU SANITARIATÓW			
1 PIĘTRO STAŃ PROJEKTOWANY			
nazwa rysunku			
mgr inż arch L. Piskowski	ARCHITEKTURA	St 41/80	VI 2022
mgr arch. D. Doliwa			
Imię i nazwisko projektanta	specjalność	Nr uprawnień bud.	data podpis