



**OZNACZENIA:**  
GRES- PRZYKŁADOWA KOLORYSTYKA -

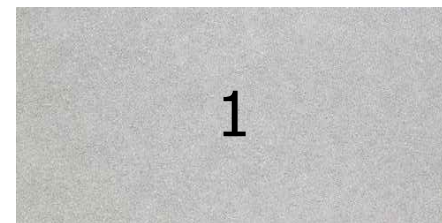

GRES - PŁYTKA ŚCIENNA:  
RAKO EXTRA DARSE723  
KOLOR JASNOSZARY  
30x60cm  
FUGA BIAŁA




2 GRES - DEKOR ŚCIENNY :  
RAKO EXTRA DAR12723  
KOLOR JASNOSZARY  
10x10cm  
FUGA BIAŁA

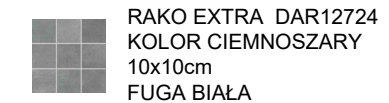

RAKO EXTRA DAR12724  
KOLOR CIEMNOSZARY  
10x10cm  
FUGA BIAŁA



RAKO EXTRA DAR12725  
KOLOR ANTRACYT  
10X10cm

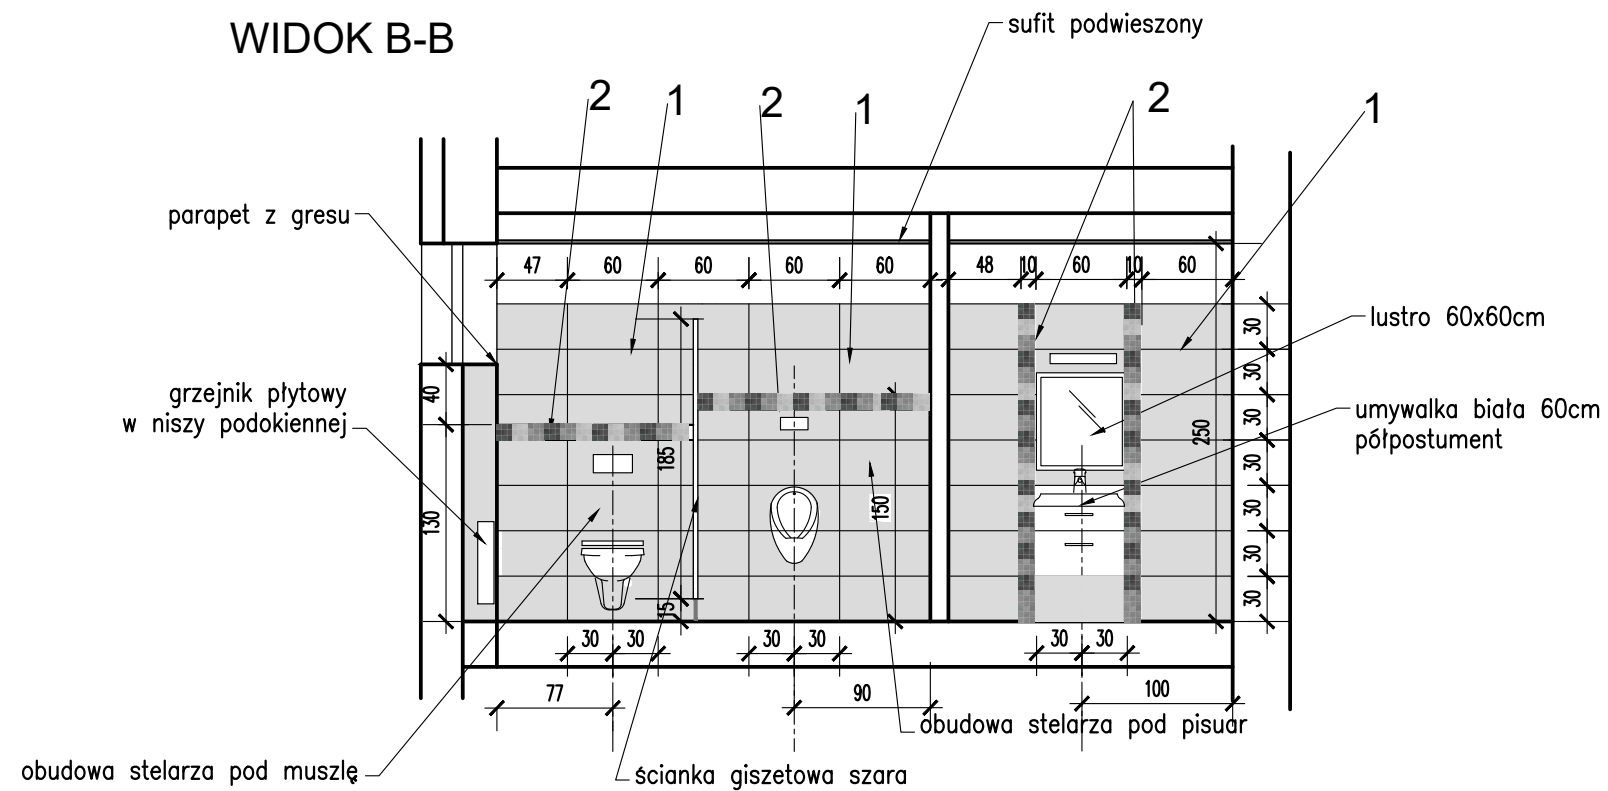

*ddm*  
DDM - Dorota Doliwa-Mikołajska  
01 407 Warszawa; ul. Deotymy 19/21 m.2  
tel.: 0 502 440 335; email: ddm@mikolajski.pl

**projektowanie architektoniczne**

SANITARIATY  
Warszawa; ul. Ksawerów 21; budynek A

Nazwa i adres obiektu budowlanego

PROJEKT REMONTU SANITARIATÓW

PARTER  
WIDOK A-A; B-B

1:50  
skala  
Nr A-7  
rysunek

nazwa rysunku				
mgr inż arch L. Piskowski	ARCHITEKTURA	St 41/80	VI 2022	
mgr arch. D. Doliwa				
Imię i nazwisko projektanta	specjalność	Nr uprawnień bud.	data	podpis