


$P_i = 28,0 \text{ kW}$   
 $P_s = 28 \times 0,6 = 16,8 \text{ kW}$   
 $I_{obl} = 23,5 \text{ A}$

Rozdzielnica podtynkowa  
 (5 x 12 mod.)  
 2x3x12 mod.

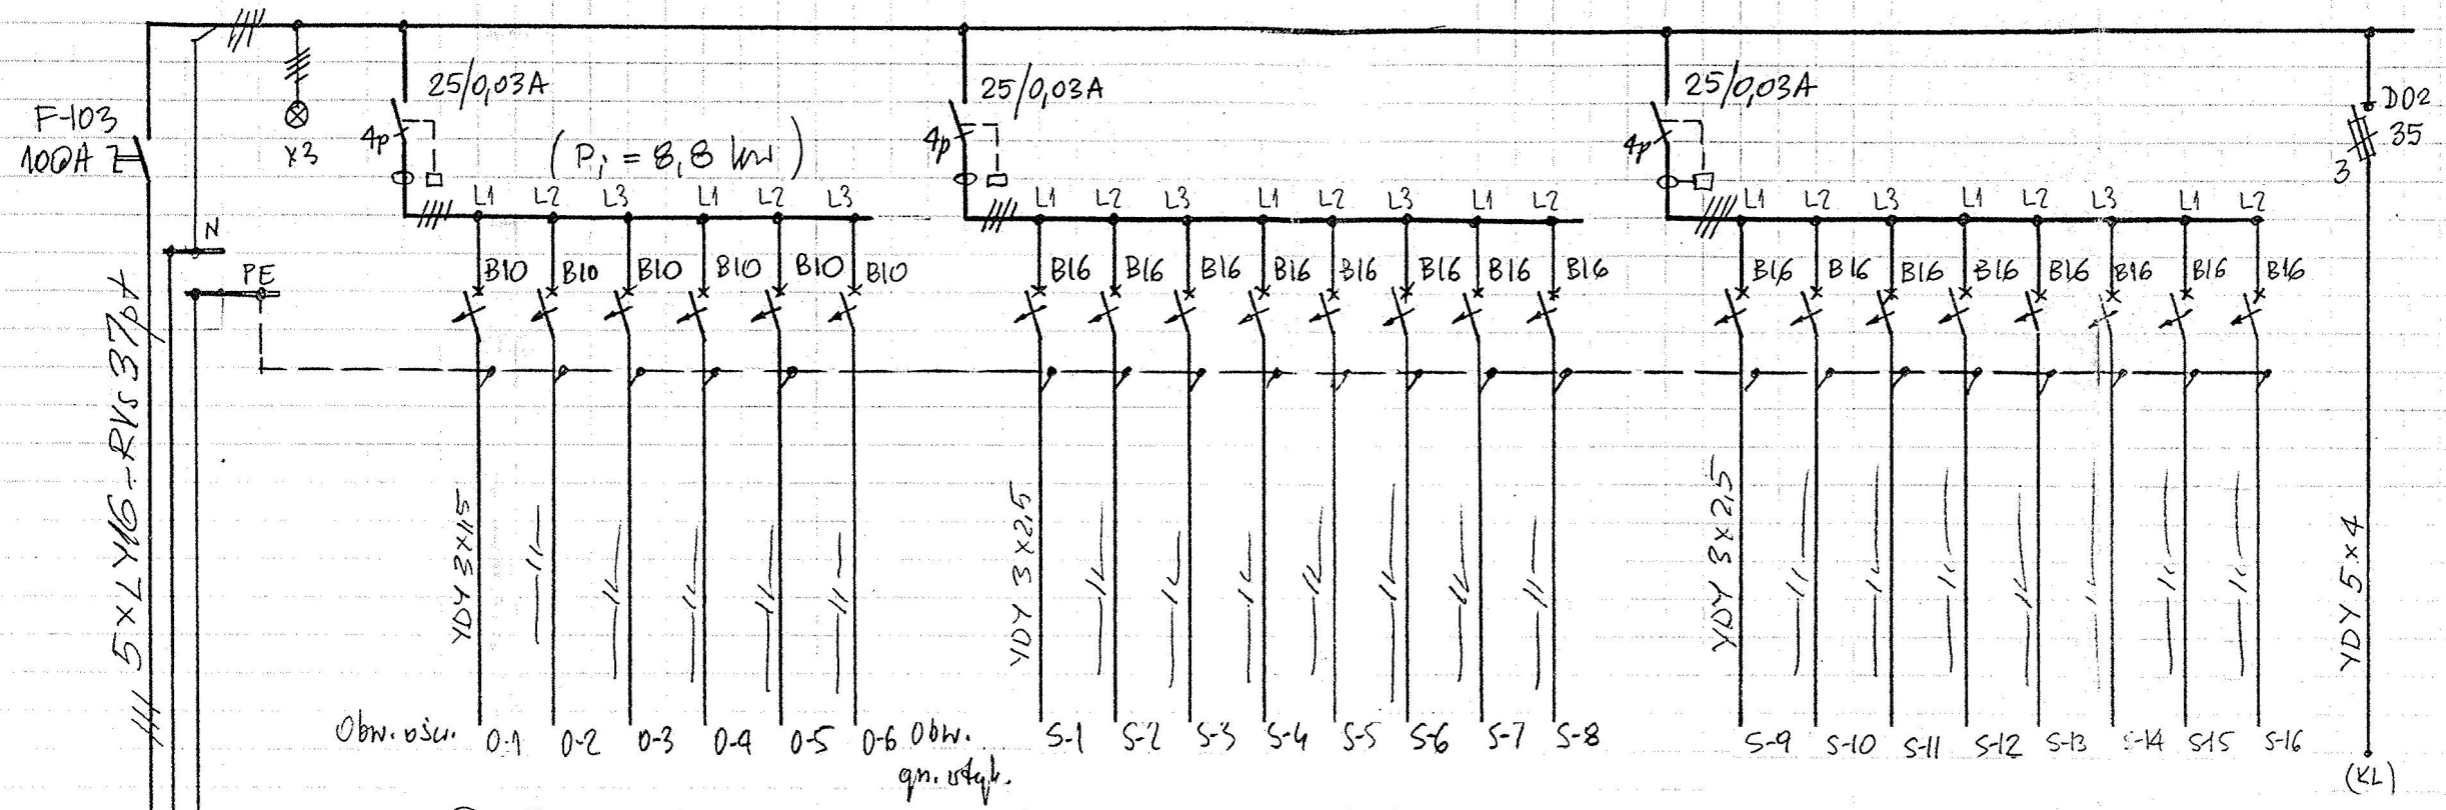

z TO-0

- 4x(5x60)
- 6x(5x60)
- 6x(2x36)
- 4x(5x60)
- 6x(5x60)

Oświetlenie i wentylacja  
WC-D i WC-M  
szczegóły na rys. E-06-1

- (x6)
- (x8)
- (x8)
- (x8)
- (x8)
- (x8)
- (x10)
- (x10)
- (x4)
- (x4)
- (x9)
- (x10)

Pokoje biurowe


Chłodnia

Gn. wtyk. porządk.

Temna 1-1 (WC-D)  
 Kierownik  
 Kontrola dostępu  
 Gn. WC (D+M) 2x2P+T  
 szczegóły na rys. E-06-1

Klimat. Server.

400/230 V  
~~380/220V~~  
 TN-S

  
**DDM - Dorota Doliwa-Mikołajska**  
 01 407 Warszawa; ul. Deotymy 19/21 m.2  
 tel.: 0 502 440 335; email: ddm@mikolajski.pl  
**projektowanie architektoniczne**

<b>SANITARIATY</b>			
Warszawa; ul. Ksawerów 21; budynek "A"			
Nazwa i adres obiektu budowlanego			
PROJEKT REMONTU SANITARIATÓW			NrE-06
SCHEMAT ZASADNICZY ROZDZIELNICZ TO-1			skala rysunek
OBWODY OŚWIETLENIOWE I GN. WTYKOWE 1 PIĘTRO			
nazwa rysunku			
mgr inż. W. Horodko	Inst. elektryczne	Wa-949/94	30-06 2022
mgr inż. G. Błażejczak			
Imię i nazwisko projektanta	specjalność	Nr uprawnień bud.	data podpis

Inwestor: ITB Warszawa ul. Filtrowa 1		Zakład Projektowania i Realizacji Instalacji Elektrycznych S. M. Jeznach	
Objekt: Budynek „A” ITB Warszawa, ul. Ksawerów 21		Branża: E	
Nazwa rys.: Rozdzielnica I piętra TO - 1		Stadium: P.B. - W.	
Projektował: inż. Stanisław Jeznach upr. 1584/74		Skala:	
		Data: 07/2001	
		Nr rys. E-05	