


Rozdzielnica podtynkowa  
~~(5x12 mod.)~~  
 2x3x12 mod.

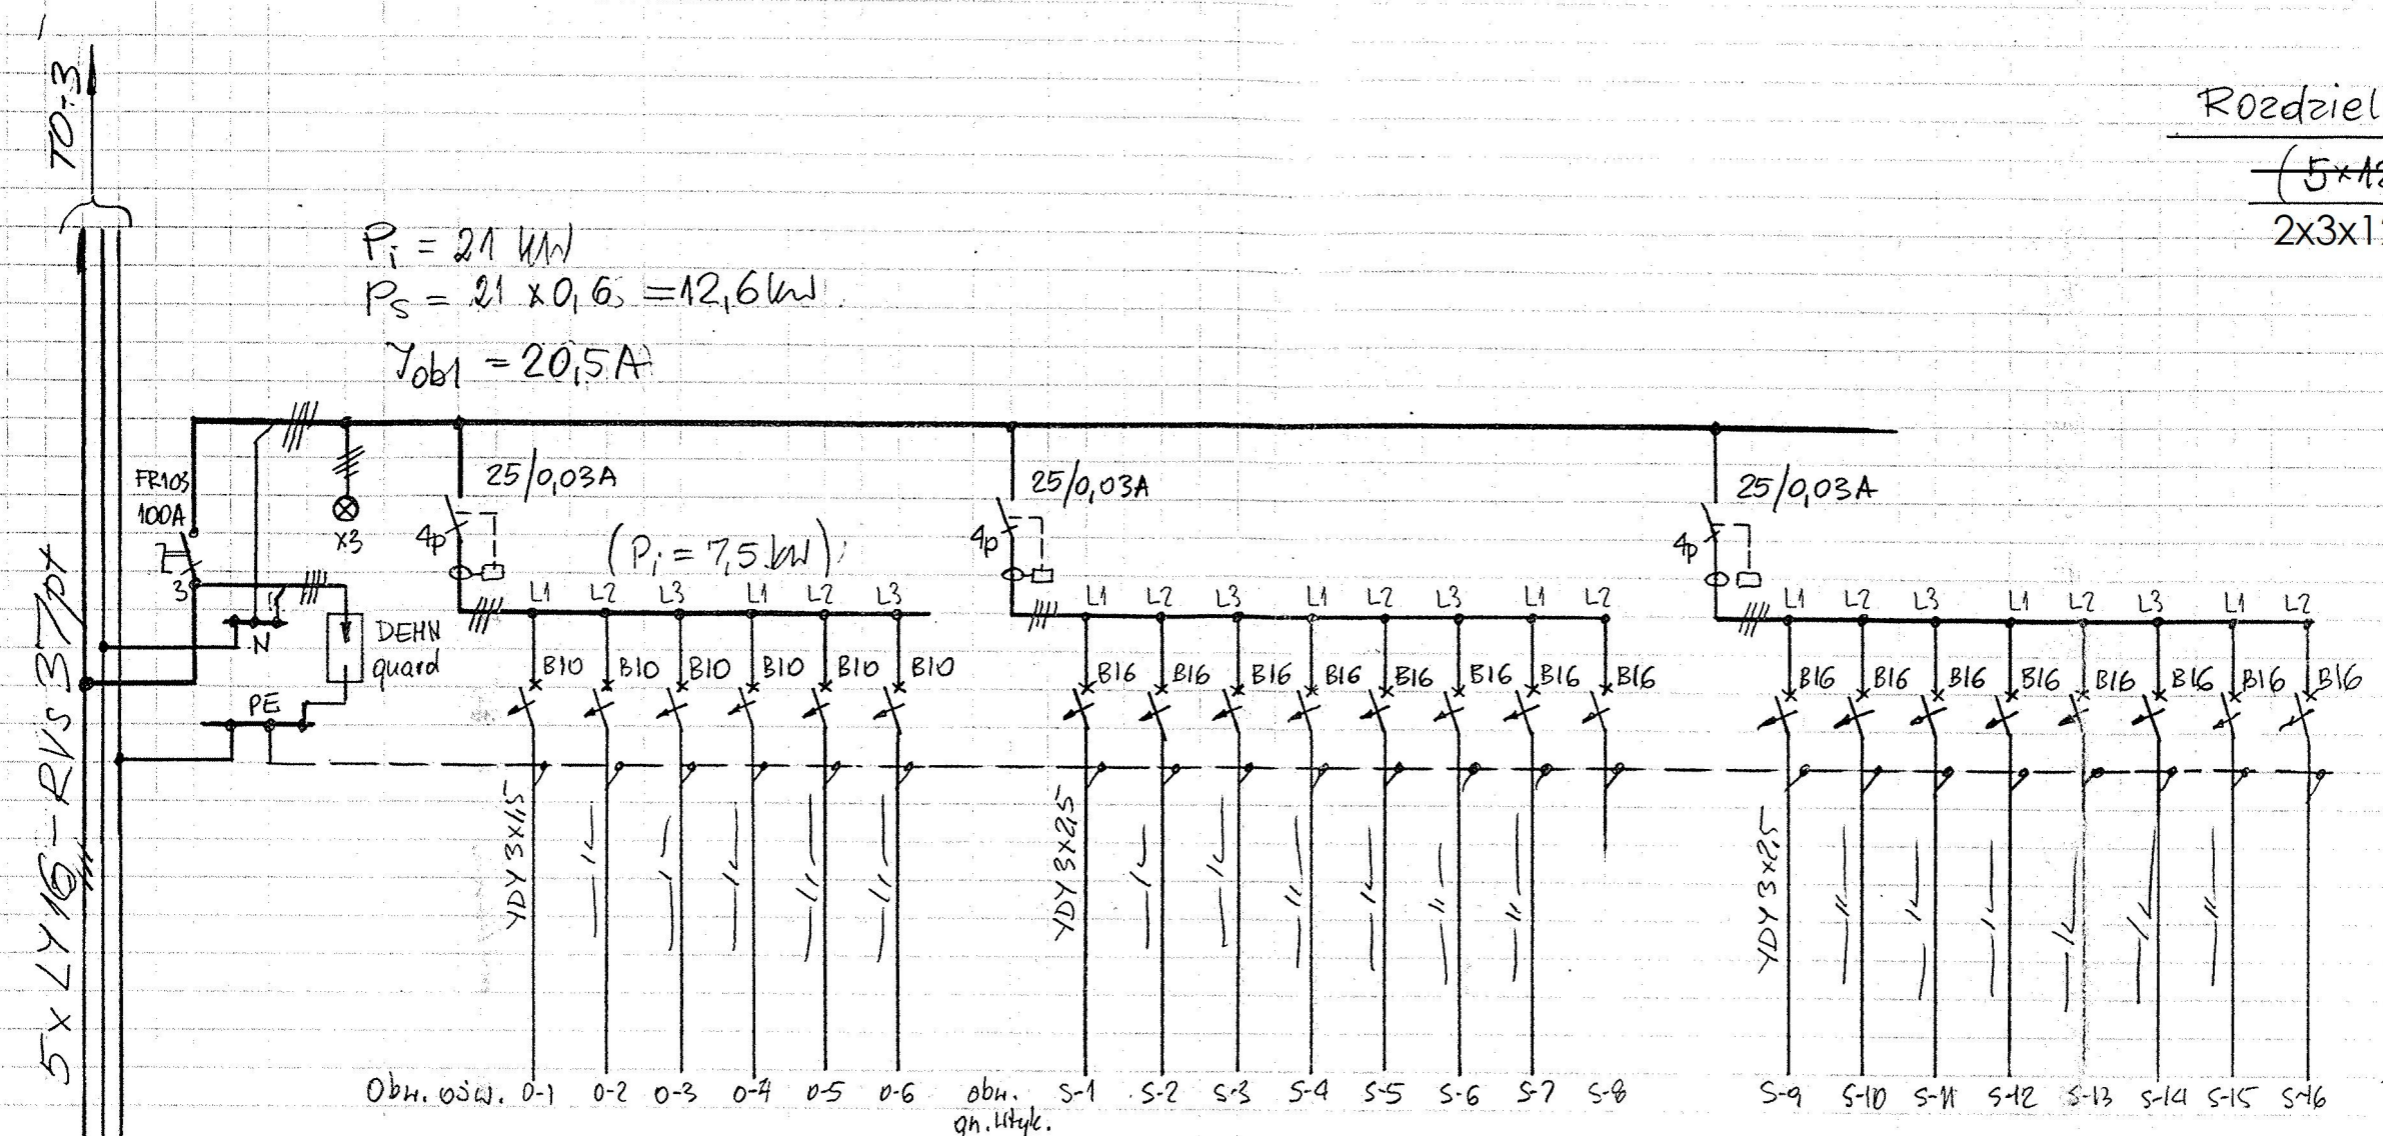

$P_i = 21 \text{ kW}$   
 $P_s = 21 \times 0,6 = 12,6 \text{ kW}$   
 $I_{\text{obj1}} = 20,5 \text{ A}$

$Z_{RA-Q}$   
 $I_B = 50 \text{ A}$

- 4x(5x60)
- 6x(5x60)
- 6x(5x60)
- 4x(5x60)
- 18x(2x18)

Oświetlenie i wentylacja  
 WC-D i WC-M  
 szczegóły na rys. E-07-1

Pokoje biurowe  
 (x8) (x10) (x6) (x10) (x10) (x10) (x8)

Gn. Adygarę  
 porządek

Terma 2-1 (WC-D)  
 szczegóły na rys. E-07-1

Chłodnicę  
 Sala konfer.  
 -barok

Gn. WC (D+M) 2x2P+T

400/230 V  
~~380/220V~~  
 TN-S

**ddm**  
 DDM - Dorota Doliwa-Mikołajska  
 01 407 Warszawa; ul. Deotymy 19/21 m.2  
 tel.: 0 502 440 335; email: ddm@mikolajski.pl  
**projektowanie architektoniczne**

SANITARIATY			
Warszawa; ul. Ksawerów 21; budynek "A"			
Nazwa i adres obiektu budowlanego			
PROJEKT REMONTU SANITARIATÓW			
SCHEMAT ZASADNICZY ROZDZIELNICZY TO-2			NrE-07
OBWODY OŚWIETLENIOWE I GN. WTYKOWE 2 PIĘTRO			
nazwa rysunku			
mgr inż. W. Horodko	Inst. elektryczne	Wa-949/94	30-06 2022
mgr inż. G. Błażejczak			
Imię i nazwisko projektanta	specjalność	Nr uprawnień bud.	data podpis

Inwestor:		ITB Warszawa ul. Filtrowa 1		Zakład Projektowania i Realizacji Instalacji Elektrycznych S. M. Jeznach	
Obiekt:			Budynek „A” ITB Warszawa, ul. Ksawerów 21		Branża: E
Nazwa rys.:			Rozdzielnica II piętra TO - 2		Stadium: P.B. - W.
Projektował			inż. Stanisław Jeznach upr. 1584/74		Skała:
					Data: 07/2001
					Nr rys. E-06