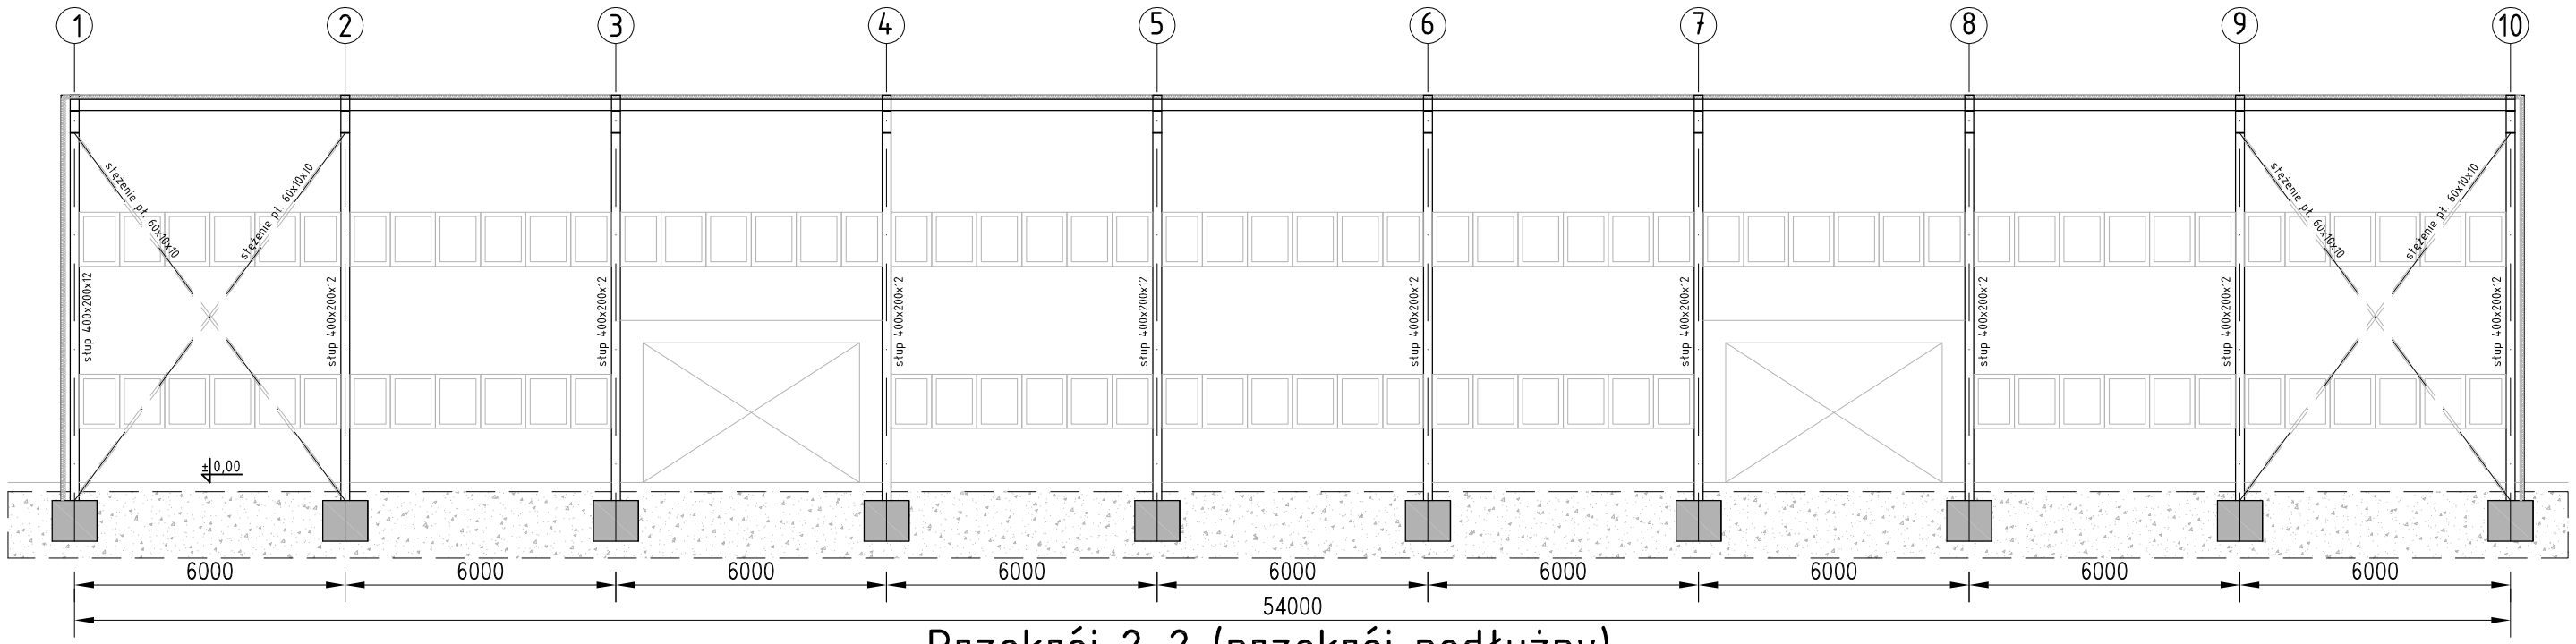

Przekrój 2-2 (przekrój podłużny)

Skala 1:150

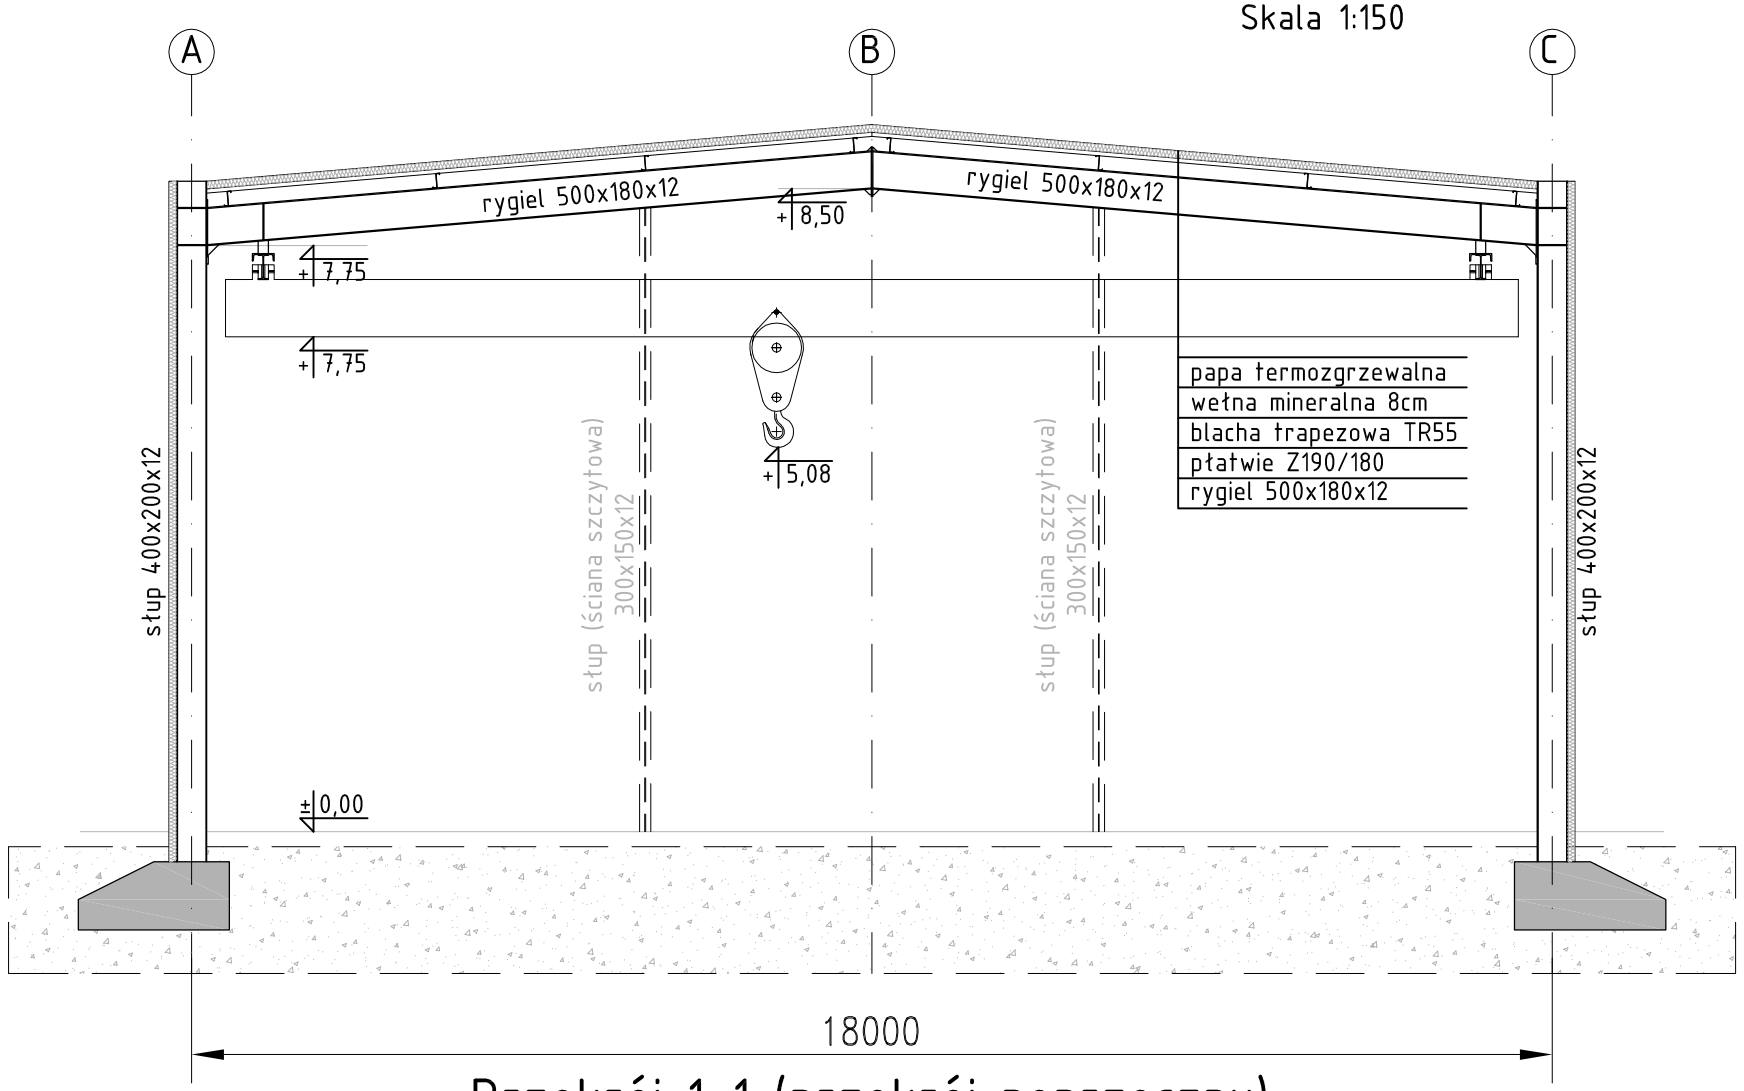

Przekrój 1-1 (przekrój poprzeczny)

Skala 1:100

Uwaga!
W przypadku braku szczegółowych zaleceń w projekcie dotyczących wykonania poszczególnych elementów obiektu, należy stosowac zasady sztuki budowlanej i obowiązujące Polskie Normy. Obiekt wykonać zgodnie z zasadami sztuki budowlanej i obowiązujących Polskich Norm. Autor nie ponosi odpowiedzialności za wszelkie zmiany wprowadzone bez jego zgody na etapie realizacji przez inwestora.

Nr rewizji:	Data:	Zmiany i uwagi:	Opracował:

jakość w budownictwie
Instytut Techniki Budowlanej
Zakład Konstrukcji i Elementów Budowlanych
00-611 Warszawa | ul. Filtrowa 1 | tel. centrala 825-04-71 | konstrukcje@itb.pl

Projektował/Opracował:	Nr. Uprawnień	Podpis
mgr inż. Marian Pawłowski dr inż. Wojciech Chruściel mgr inż. Krzysztof Sztuka	nr upr. St-1786/74	
Sprawdził:	**Nr. Uprawnień**	**Podpis**
dr inż. Paweł Sulik	nr upr. LUB/0002/POOK/03	

Inwestor: ITB
ul. Filtrowa 1
00-611 Warszawa

Zadanie: Opinia techniczna dot. hali otwr zlokalizowanej ul. Ksawerów 21

Temat Rysunku: Przekrój 1-1; Przekrój 2-2

DATA:	SKALA:	FAZA:	BRANŻA:	NR RYS.:	Nr rewizji:
05.2014	A-3 1:100/150	O.T.	KONSTRUKCJA	03	-