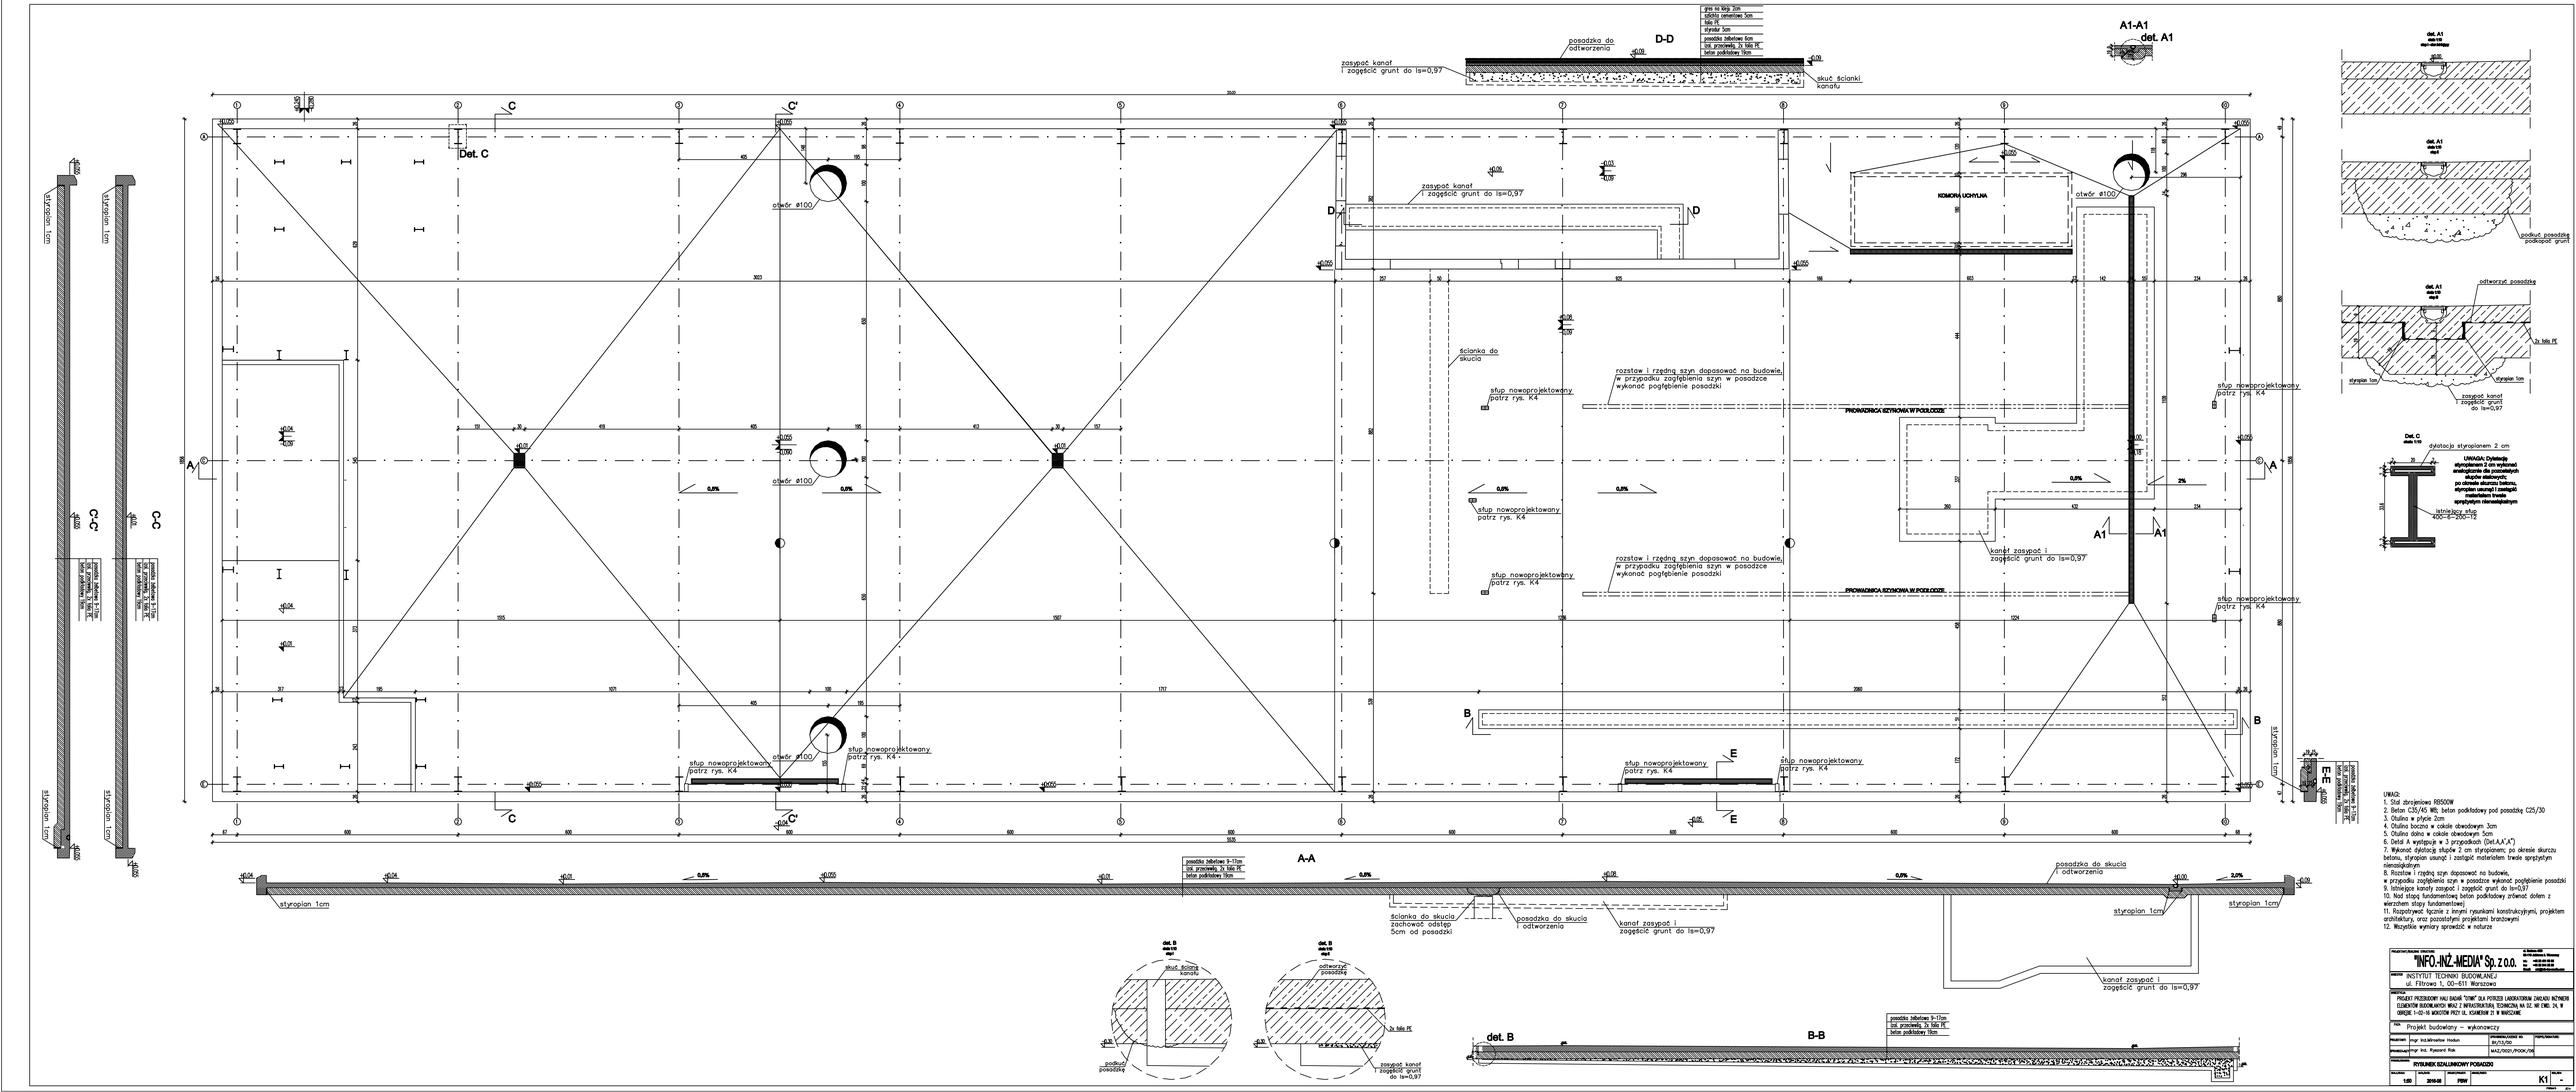

UWAGI:
1. Słup zbrojeniowy RS500W
2. Beton C25/30 MR; beton podkładowy pod posadzkę C25/30
3. Otulina w płycie 2cm
4. Otulina boczna w cokole obwodowym 3cm
5. Otulina dolna w cokole obwodowym 5cm
6. Detal A występuje w 3 przypadkach (Det.A,A"a",A")
7. Wykonać dylatację słupów 2 cm styropianem; po okresie skurczu betonu, styropian usunąć i zastąpić materiałem trwale sprężystym nieusiąkliwym
8. Rozstaw i rzędną szyn dopasować na budowie, w przypadku zagłębienia szyn w posadzce wykonać pogłębienie posadzki
9. Istniejące kanały zasypać i zagęścić grunt do Is=0,97
10. Nad stopą fundamentową beton podkładowy zbrojony dołem z wierzchem stopy fundamentowej
11. Rozpatrywać łącznie z innymi rysunkami konstrukcyjnymi, projektem architektury, oraz pozostałymi projektami branżowymi
12. Wszystkie wymiary sprawdzić w naturze

PROJEKTOWANIE BRANŻOWE	"INFO.-INŻ.-MEDIA" Sp. z o.o.	tel.	+48 (22) 00 00 00
		fax	+48 (22) 00 00 00
		e-mail	info@info-inz.pl
OBIEKT	INSTYTUT TECHNIKI BUDOWLANEJ ul. Filtrowa 1, 00-611 Warszawa		
TEMAT	PROJEKT PRZEBUDOWY HALI BADAŃ "CZMB" DLA POTRZEB LABORATORIUM ZAKŁADU MECHANIKI ELEMENTÓW BUDOWLANYCH WKŁZ Z INFRASTRUKTURĄ TECHNICZNĄ NA DZ. NR EWID. 24, W OBRĘBIE 1-02-16 MOKOTÓW PRZY UL. KŁAMERÓW 21 W WARSZAWIE		
FAZA	Projekt budowlany – wykonawczy		
PROJEKTANT	mgr inż.Mirosław Hodun	NUMER UPRAWNIEŃ DO PROJ./SPRAW.	WKŁ/0001/POOK/08
SPRAWDZAJĄCY	mgr inż. Ryszard Rak		
RYSUNEK	RYSUNEK SZALUNKOWY POSADZKI		
SKALA	1:50	DATA	2010-05
BRANŻA	PBW	NUMER	K1
ARKUSZ	-		