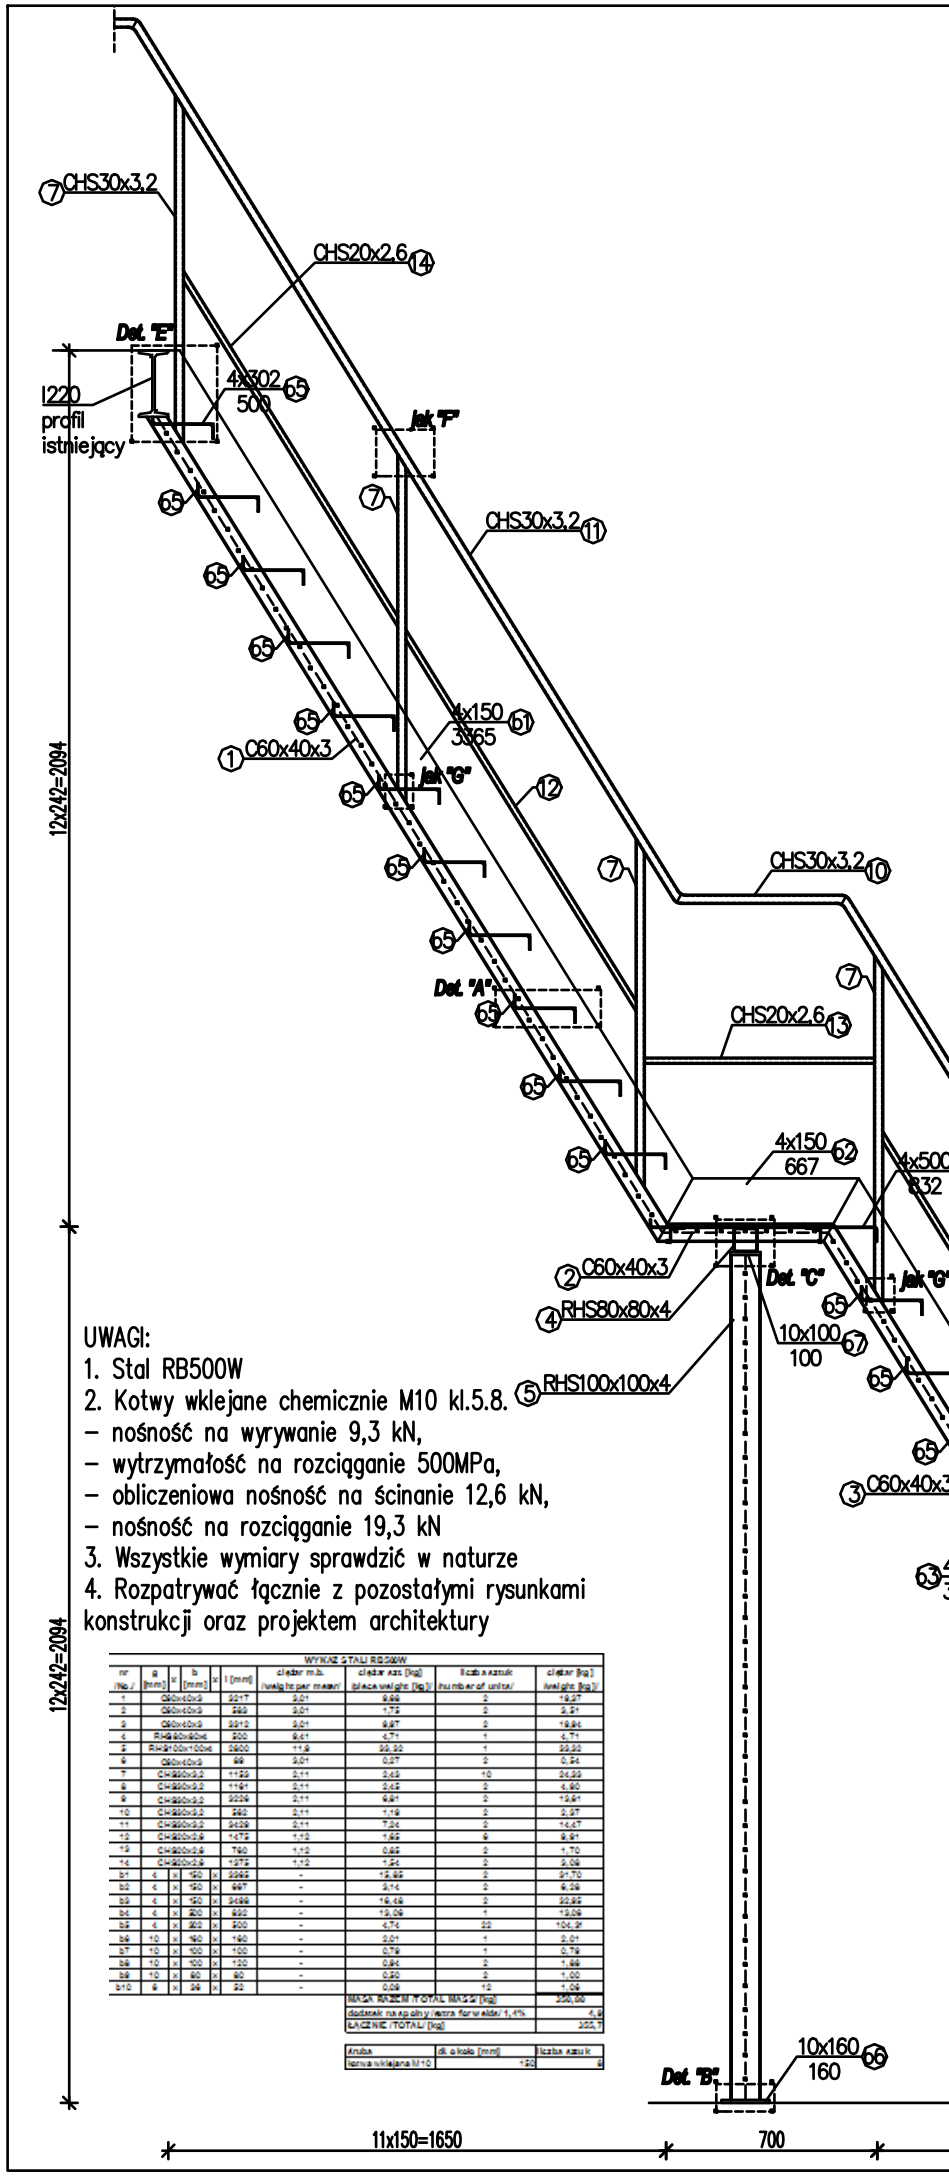

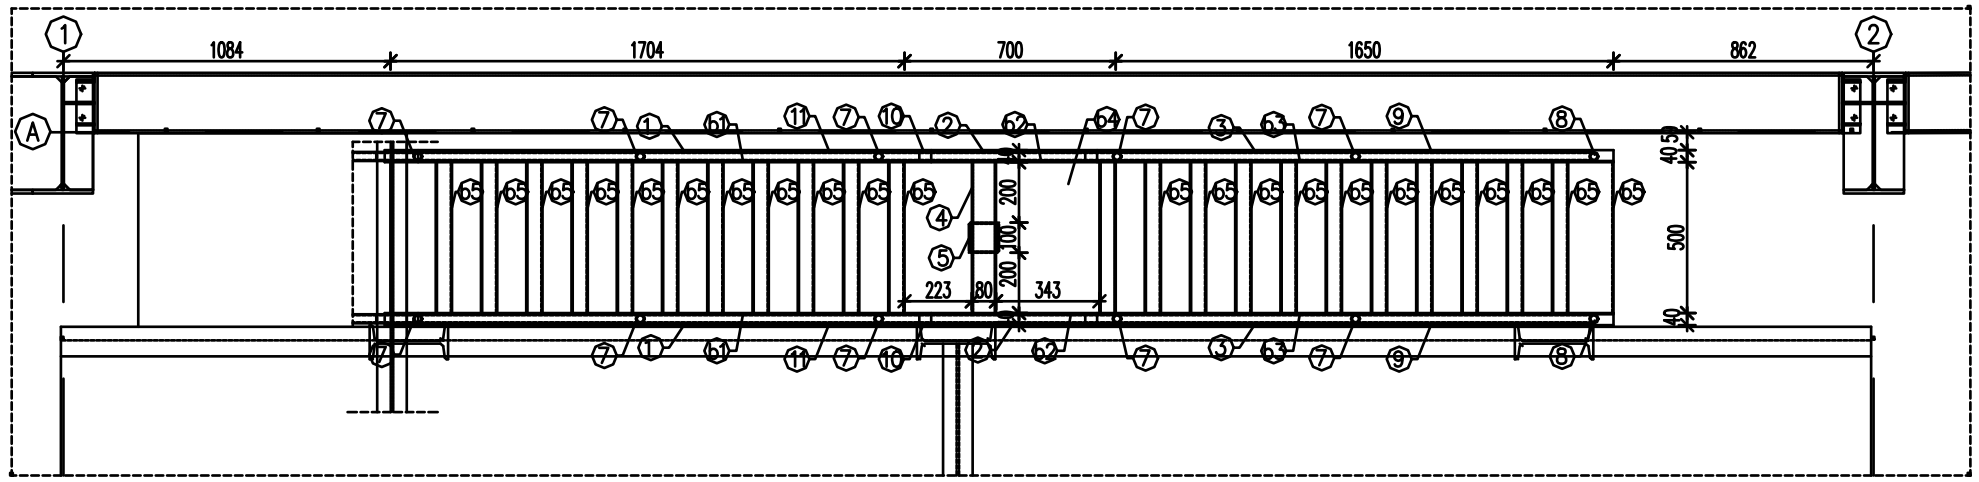

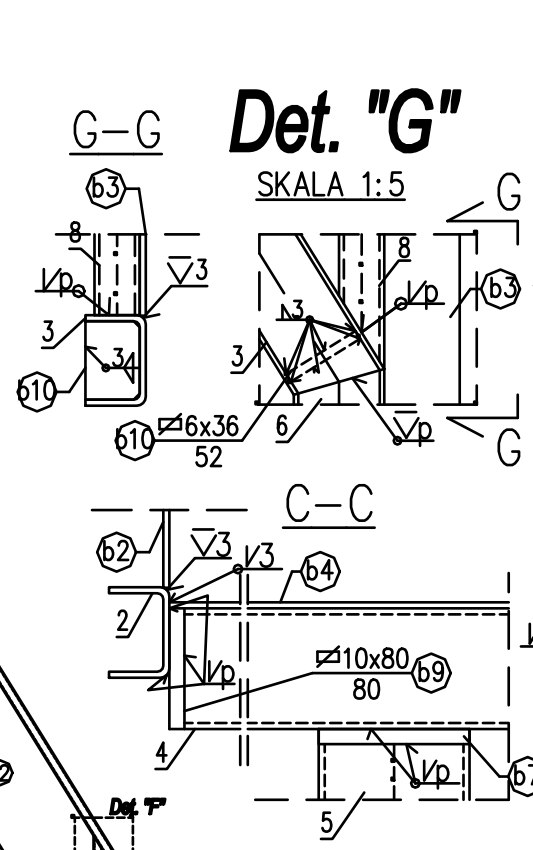

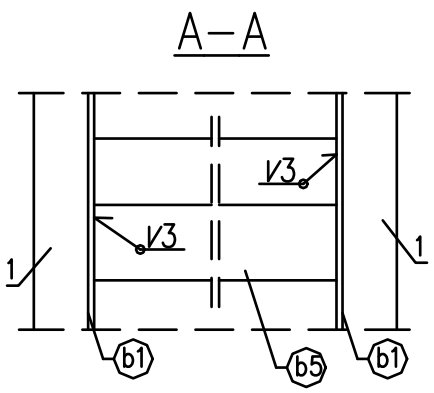

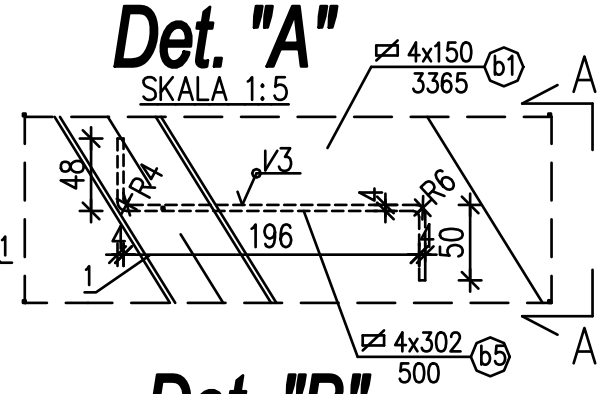

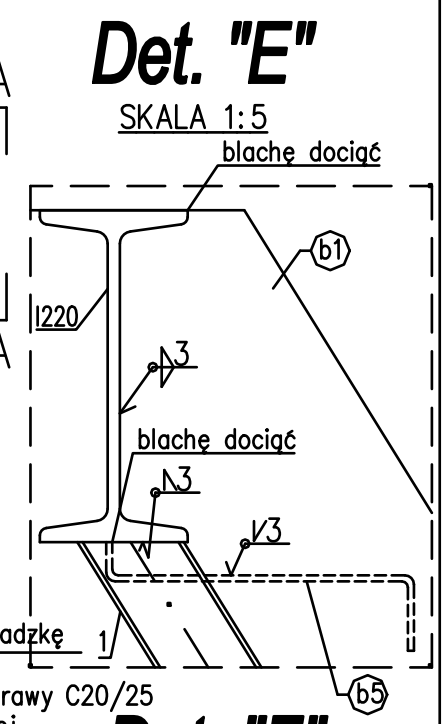

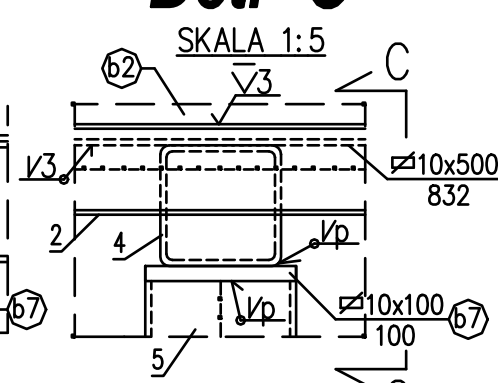

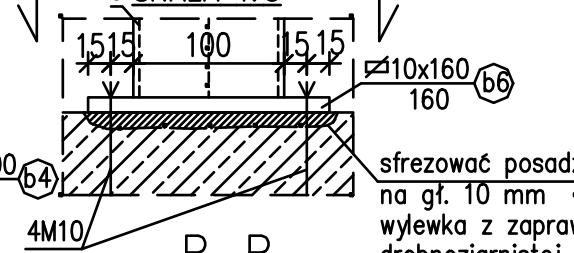

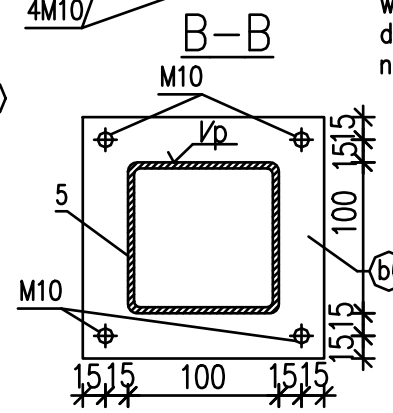

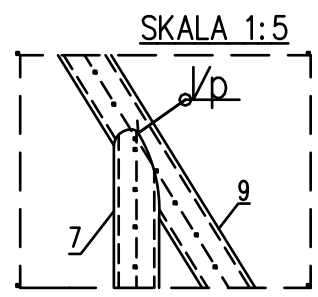

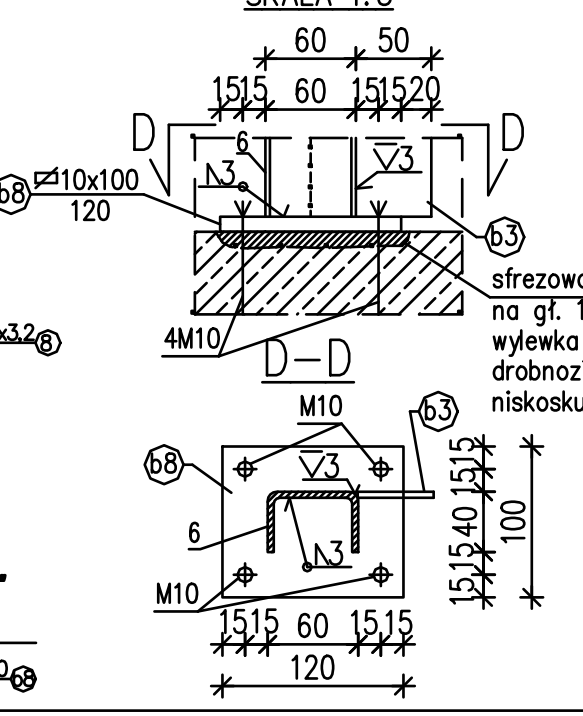

UWAGI:
1. Stal RB500W
2. Kotwy wklejane chemicznie M10 kl.5.8.
– nośność na wyrywanie 9,3 kN,
– wytrzymałość na rozciąganie 500MPa,
– obliczeniowa nośność na ścinanie 12,6 kN,
– nośność na rozciąganie 19,3 kN
3. Wszystkie wymiary sprawdzić w naturze
4. Rozpatrywać łącznie z pozostałymi rysunkami konstrukcji oraz projektem architektury

WYKAZ STALI RB500W

nr /No./	a [mm]	x	b [mm]	=	l [mm]	ciężar m.b. (weight per meter)	ciężar szt. [kg] (piece weight [kg])	liczba sztuk (number of units)	ciężar [kg] (weight [kg])
1	C60x40x3		3217			3,01	9,68	2	19,37
2	C60x40x3		580			3,01	1,75	2	3,51
3	C60x40x3		3312			3,01	9,97	2	19,94
4	RHS80x80x4		500			9,41	4,71	1	4,71
5	RHS100x100x4		2600			11,9	30,92	1	30,92
6	C60x40x3		99			3,01	0,27	2	0,54
7	CHS30x3,2		1120			2,11	2,43	10	24,33
8	CHS30x3,2		1161			2,11	2,43	2	4,90
9	CHS30x3,2		3009			2,11	6,61	2	13,61
10	CHS30x3,2		580			2,11	1,19	2	2,37
11	CHS30x3,2		3439			2,11	7,04	2	14,47
12	CHS20x2,6		1173			1,12	1,65	4	6,61
13	CHS20x2,6		790			1,12	0,85	2	1,70
14	CHS20x2,6		1273			1,12	1,24	2	2,28
b1	4	x	150	x	3365		-	12,69	2	51,70
b2	4	x	150	x	667		-	2,14	2	8,56
b3	4	x	150	x	3499		-	14,49	2	32,95
b4	4	x	200	x	832		-	13,06	1	13,06
b5	4	x	302	x	500		-	4,74	22	104,31
b6	10	x	160	x	160		-	2,01	1	2,01
b7	10	x	100	x	100		-	0,79	1	0,79
b8	10	x	100	x	120		-	0,95	2	1,88
b9	10	x	80	x	80		-	0,50	2	1,00
b10	6	x	36	x	52		-	0,09	12	1,08
								MASA ARKUSZU / TOTAL MASS [kg]		350,00
								dodatek na spoiny i farbę wodną / 1,4%		4,9
								SUMA / TOTAL [kg]		355,1

Kotwa	dł. otworu [mm]	liczba sztuk
kotwa wklejana M10	120	8

PROJEKTANT/BUILDING STRUCTURE:
"INFO.-INŻ.-MEDIA" Sp. z o.o.
ul. Sadowa 4/59
05-110 Jabłonna k. Warszawy
tel.: +48 22 401 09 38
fax: +48 22 344 35 29
Email: mb@ib-inz-media.com

INWESTOR: INSTYTUT TECHNIKI BUDOWLANEJ
ul. Filtrowa 1, 00–611 Warszawa

INWESTYCJA: PROJEKT PRZEBUDOWY HALI BADAŃ "OTWR" DLA POTRZEB LABORATORIUM ZAKŁADU INŻYNIERII ELEMENTÓW BUDOWLANYCH WRAZ Z INFRASTRUKTURĄ TECHNICZNĄ NA DZ. NR EWID. 24, W OBRĘBIE 1-02-16 MOKOTÓW PRZY UL. KSAWERÓW 21 W WARSZAWIE

FAZA: Projekt budowlany – wykonawczy

PROJEKTANT:	mgr inż.Mirosław Hodun	UPRAWNIENIA/LICENCE NO:	PODPIS/SIGNATURE:
		Bł/13/00	
SPRAWDZAJĄCY:	mgr inż. Ryszard Rak	MAZ/0021/POOK/06	

RYSUNEK/DRAWING: **Schody na pomost techniczny**

SKALA/SCALE:	DATA/DATE:	PROJEKT/PROJECT:	ARKUSZ/SHEET:	REW./REV:
1:25 (1:5)	2016-06	PBW	K17	-

FORMAT: A3