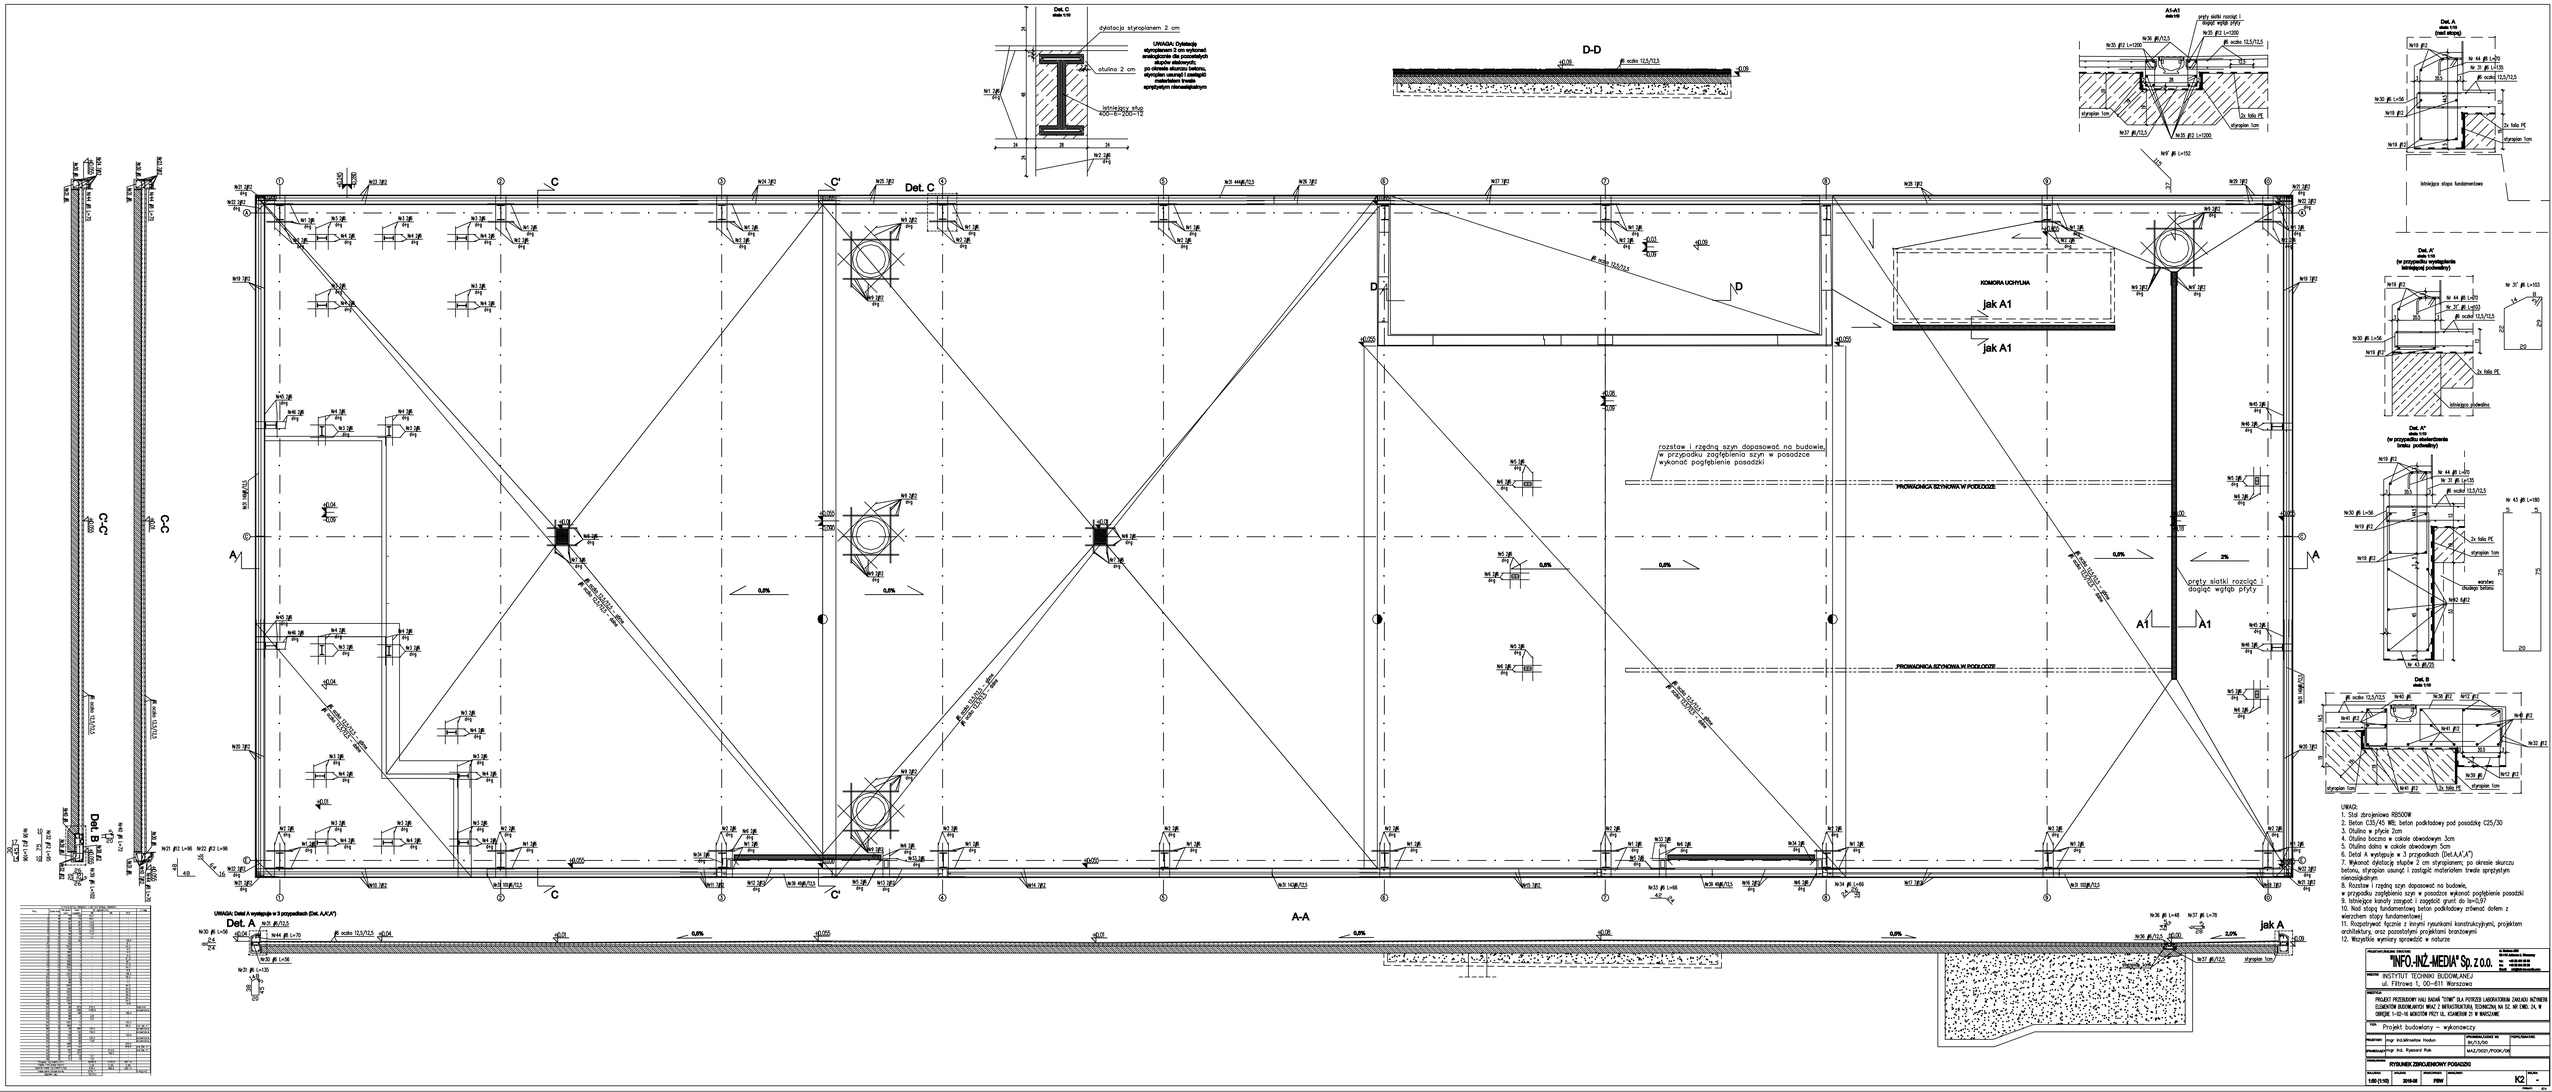
Det. C
skala 1:10
dylatacja styropianem 2 cm
UWAGA: Dylatacja styropianem 2 cm wykonać wszędzie tam gdzie występują słupy stalowe; po obrzeże skuczu betonu, styropian usunąć i zastąpić materiałem trwale sprężystym nienasiąkliwym
otulina 2 cm
istniejący słup 400-6-200-12
D-D
A1-A1
skala 1:10
pręty siatki rozciąć i dogiąć wgłąb płyty
Det. A
skala 1:10
(nad stopą)
istniejąca stopa fundamentowa
Det. A'
skala 1:10
(w przypadku wystąpienia istniejącej podwaliny)
istniejąca podwalina
Det. A''
skala 1:10
(w przypadku skorzystania z nowej podwaliny)
uzyskać otuliny betonu
Det. B
skala 1:10
Det. C
C'
C
A
A'
D
D'
A1
KOMORA UCHYLNA
jak A1
rozstaw i rzędną szyn dopasować na budowie, w przypadku zagłębienia szyn w posadzce wykonać pogłębienie posadzki
PROWADNICA SZYNOWA W PODŁODZE
pręty siatki rozciąć i dogiąć wgłąb płyty
A-A
Det. A
jak A
C-C
Det. B
UWAGA: Det. A występuje w 3 przypadkach (Det. A,A',A'')
UWAGI:
1. Stal zbrojeniowa RB500W
2. Beton C25/45 W8; beton podkładowy pod posadzkę C25/30
3. Otulina w płycie 2cm
4. Otulina boczna w cokole obwodowym 3cm
5. Otulina dolna w cokole obwodowym 5cm
6. Detal A występuje w 3 przypadkach (Det.A,A',A'')
7. Wykonać dylatację słupów 2 cm styropianem; po obrzeże skuczu betonu, styropian usunąć i zastąpić materiałem trwale sprężystym nienasiąkliwym
8. Rozstaw i rzędną szyn dopasować na budowie, w przypadku zagłębienia szyn w posadzce wykonać pogłębienie posadzki
9. Istniejące kanały zasypać i zagęścić grunt do Is=0,97
10. Nad stopą fundamentową beton podkładowy grubości dołem z wierzchem stopy fundamentowej
11. Rozpoczynać łącznie z innymi rysunkami konstrukcyjnymi, projektem architektury, oraz pozostałymi projektami branżowymi
12. Wszystkie wymiary sprawdzić w naturze
"INFO.-INŻ.-MEDIA" Sp. z o.o.
INSTYTUT TECHNIKI BUDOWLANEJ
ul. Filtrowa 1, 00-611 Warszawa
PROJEKT PRZEBIUDOWY HALI BADAŃ "TOWN" DLA POTRZEB LABORATORIUM ZAKŁADU BEZPIECZEŃSTWA ELEMENTÓW BIERNYCH ARTCO WRAZ Z INFRASTRUKTURĄ TECHNICZNĄ NA DZ. NR EWID. 24, W OBRĘBIE 1-02-16 MOKOTÓW PRZY UL. KŁAMERÓW 29 W WARSZAWIE
Projekt budowlany – wykonawczy
mgr inż.Mirosław Hodun
mgr inż. Ryszard Rak
RYSUNEK ZERO.JEDNOWY POSADZZI
1:50 (1:10)
2010-02
PBW
K2
–