


PROFIL TRASA A-B-C-D-E-F

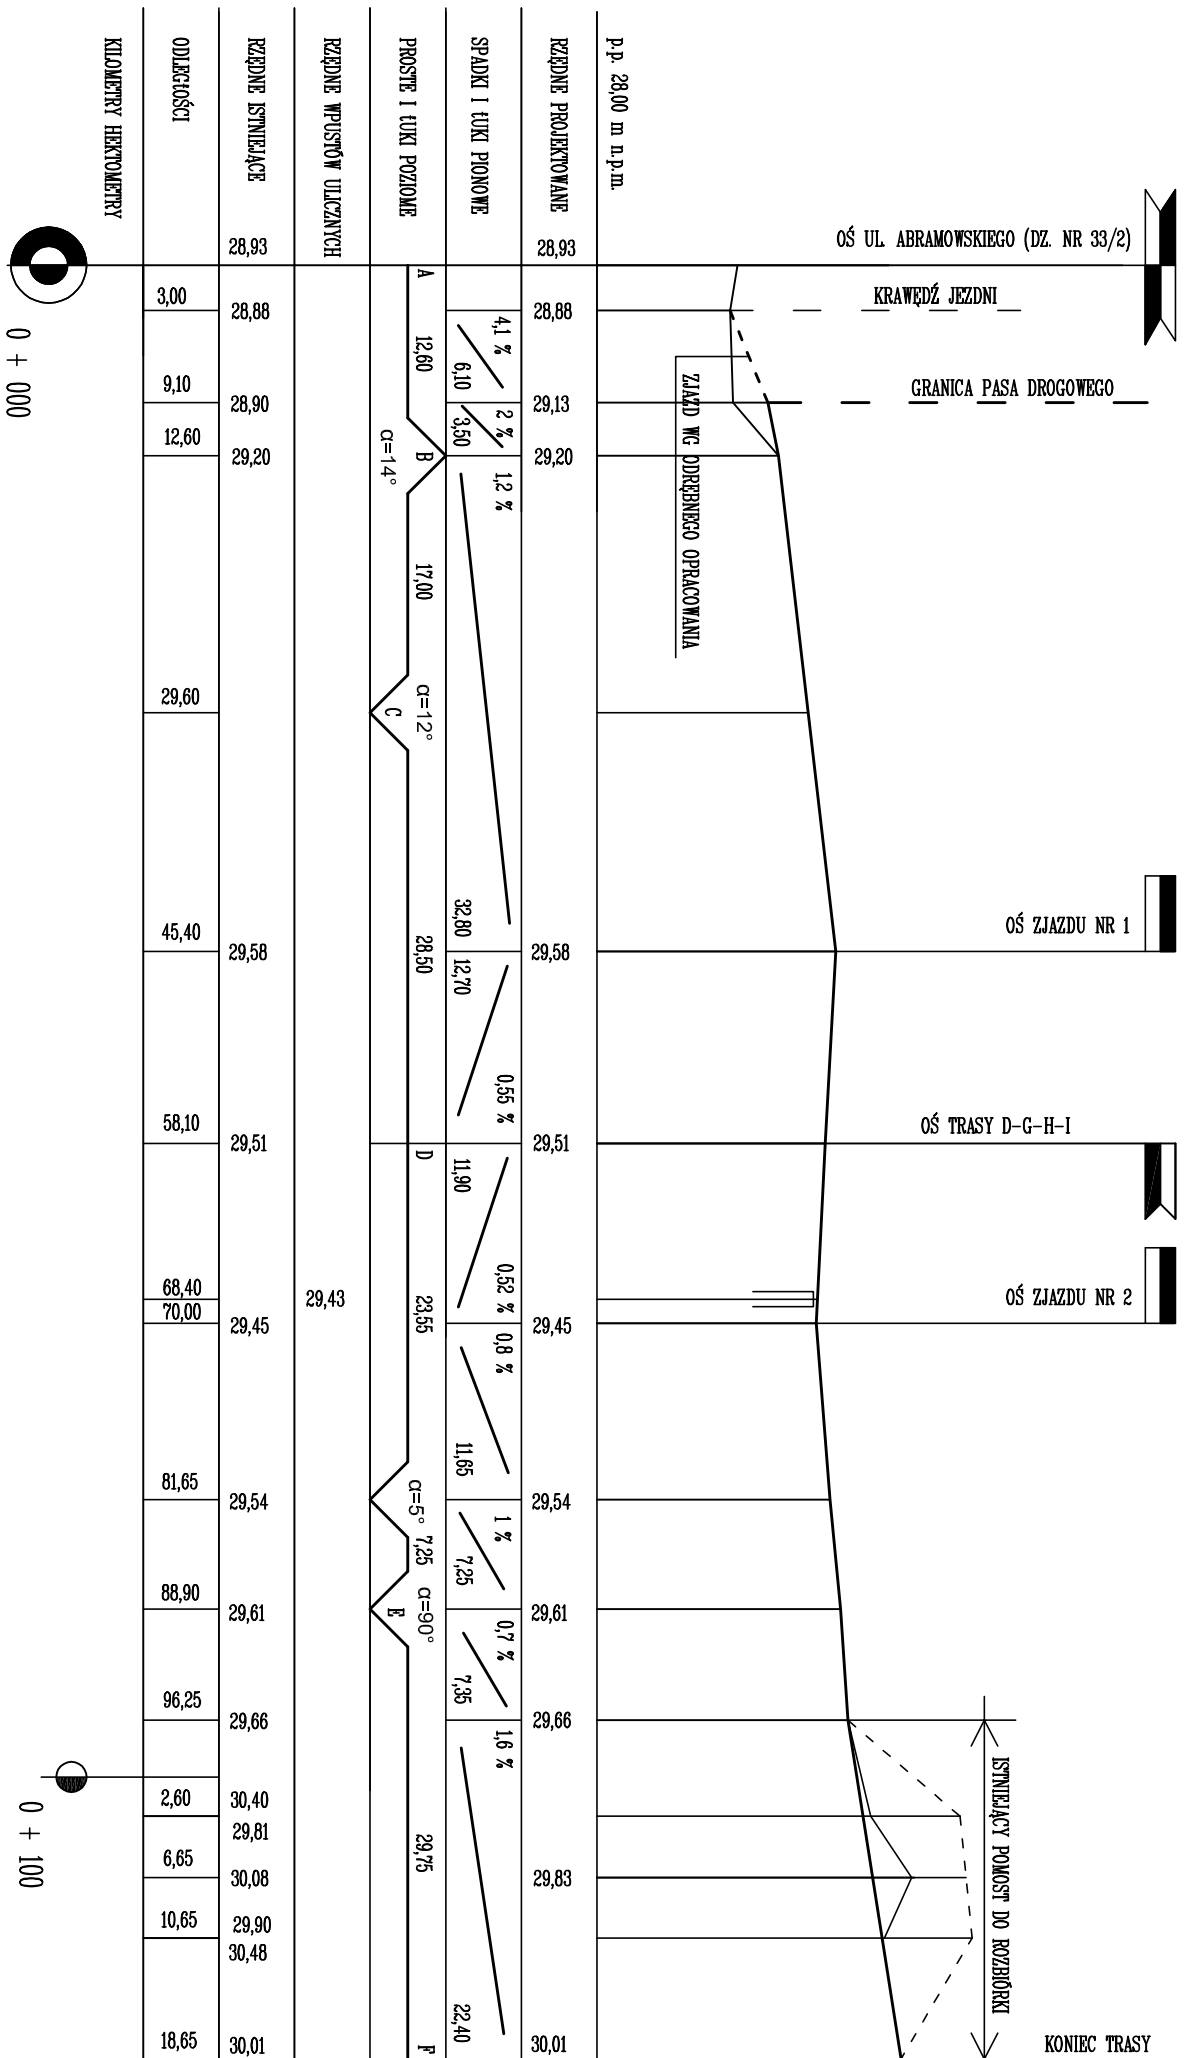

PROJEKTANT/BUDOWAŁA STRUČKOPRE:		ul. Szwarczaka 27/33 lok. 103 01-522 Warszawa	
INWESTOR		tel.: +48 22 401 09 38	
INSTYTUT TECHNIKI BUDOWLANEJ		fax: +48 22 241 23 29	
ul. Filtrowa 1, 00-611 Warszawa		E-mail: info@infomedia.com	
"INFO.-INŻ.-MEDIA" Sp. z o.o.			
MIEJSCE: PROJEKT PRZEBUDOWY HALL BADAŃ "OTWR" DLA POTRZEB			
LABORATORIUM ZAKŁADU INŻYNIERII ELEMENTÓW BUDOWLANYCH			
WRAZ Z INFRASTRUKTURĄ TECHNICZNĄ NA DZ. NR EWID. 24, W			
OBRĘBIE 1-02-16 MOKOTÓW PRZY UL. KSAWEROW 21 W WARSZAWIE			
FAZA Projekt budowlany – wykonawczy			
PROJEKTANT:	mgr inż. Gracyna Wandzioch	UPRAWNIENIA/LICENCJA NO:	SUW-116/89
OPRACOWUJĄCY:	mgr inż. Katarzyna Wandzioch	PODPIS/SIGNAJATURA:	
SPRAWDZAJĄCY:	mgr inż. Mirosław Hodun	UPRAWNIENIA/LICENCJA NO:	Bi/13/00
PODPIS/SIGNAJATURA:		PODPIS/SIGNAJATURA:	
RSYSNEK/DRAWING:			
PROFIL PODŁUŻNY			
SKALA/SCALE:	DATA/DATE:	PROJEKT/PROJECT:	ARWISZ/SHEET:
1:500/500	06.2016	PBW	D2/1
		REKL/RECV:	