PRZEKRÓJ KONSTRUKCYJNY I-I SKALA 1:50

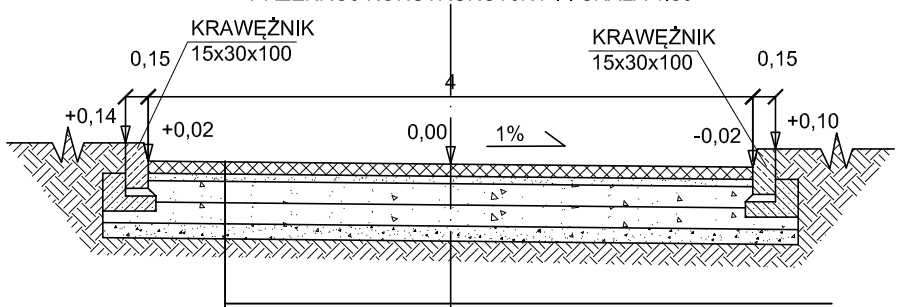

war. ścieralna z kostki gr. 8 cm (szara)
podsypka cem. - piaskowa gr. 5 cm
podbudowa z kruszywa łamanego o frakcji 0 ÷31,5 mm stab. mechanicznie gr. 28 cm, w dwóch warstwach po 14 cm i Is ≥1,0
war. pospółki gr. 10 cm

PRZEKRÓJ KONSTRUKCYJNY III-III SKALA 1:50

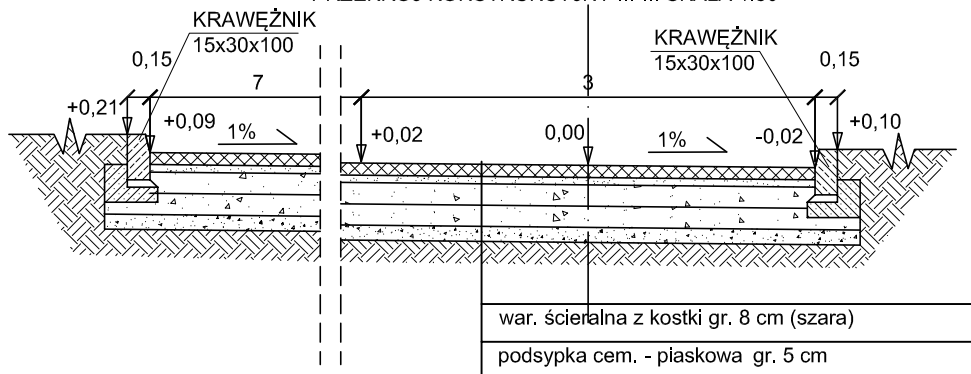

war. ścieralna z kostki gr. 8 cm (szara)
podsypka cem. - piaskowa gr. 5 cm
podbudowa z kruszywa łamanego o frakcji 0 ÷31,5 mm stab. mechanicznie gr. 28 cm, w dwóch warstwach po 14 cm i Is ≥1,0
war. pospółki gr. 10 cm

SZCZEGÓŁ KRAWĘŻNIKA SKALA 1:25

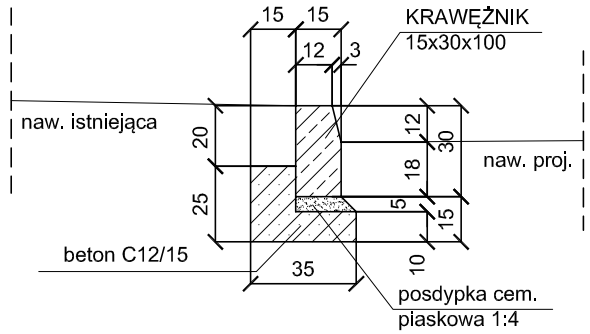

PRZEKRÓJ KONSTRUKCYJNY II-II SKALA 1:50

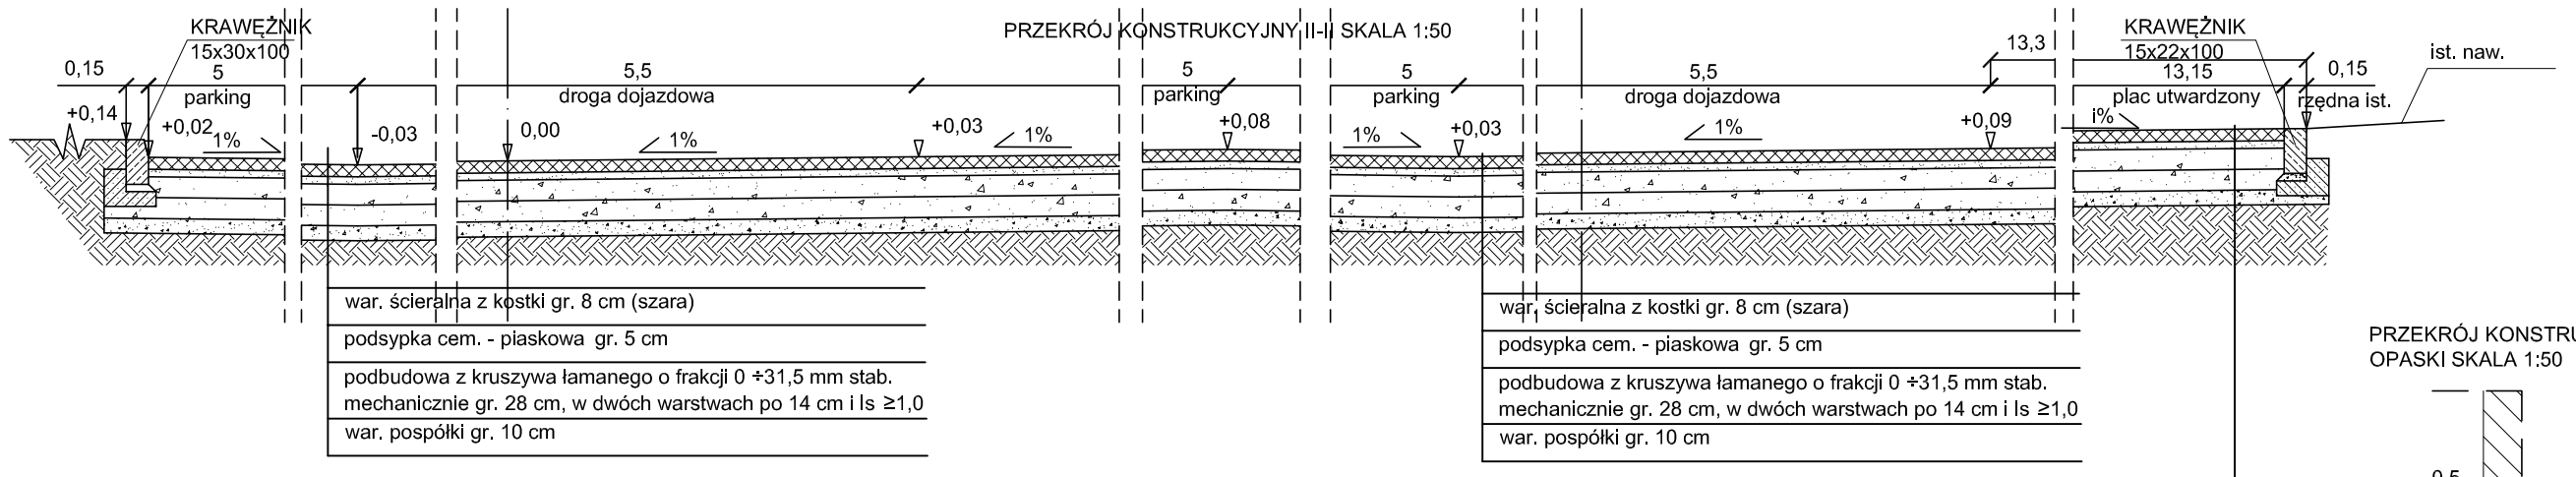

war. ścieralna z kostki gr. 8 cm (szara)
podsypka cem. - piaskowa gr. 5 cm
podbudowa z kruszywa łamanego o frakcji 0 ÷31,5 mm stab. mechanicznie gr. 28 cm, w dwóch warstwach po 14 cm i Is ≥1,0
war. pospółki gr. 10 cm

war. ścieralna z kostki gr. 8 cm (szara)
podsypka cem. - piaskowa gr. 5 cm
podbudowa z kruszywa łamanego o frakcji 0 ÷31,5 mm stab. mechanicznie gr. 28 cm, w dwóch warstwach po 14 cm i Is ≥1,0
war. pospółki gr. 10 cm

war. ścieralna z kostki gr. 8 cm (szara)
podsypka cem. - piaskowa gr. 5 cm
podbudowa z kruszywa łamanego o frakcji 0 ÷31,5 mm stab. mechanicznie gr. 28 cm, w dwóch warstwach po 14 cm i Is ≥1,0
war. pospółki gr. 10 cm

PRZEKRÓJ KONSTRUKCYJNY OPASKI SKALA 1:50

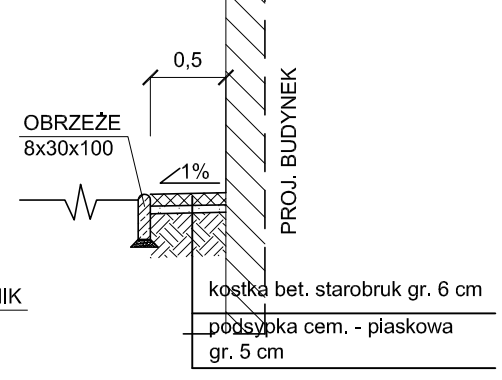

kostka bet. starobruk gr. 6 cm
podsypka cem. - piaskowa gr. 5 cm

PRZEKRÓJ KONSTRUKCYJNY IV-IV SKALA 1:50

war. ścieralna z kostki gr. 8 cm (szara)
podsypka cem. - piaskowa gr. 5 cm
podbudowa z kruszywa łamanego o frakcji 0 ÷31,5 mm stab. mechanicznie gr. 28 cm, w dwóch warstwach po 14 cm i Is ≥1,0
war. pospółki gr. 10 cm

PRZEKRÓJ KONSTRUKCYJNY V-V SKALA 1:50

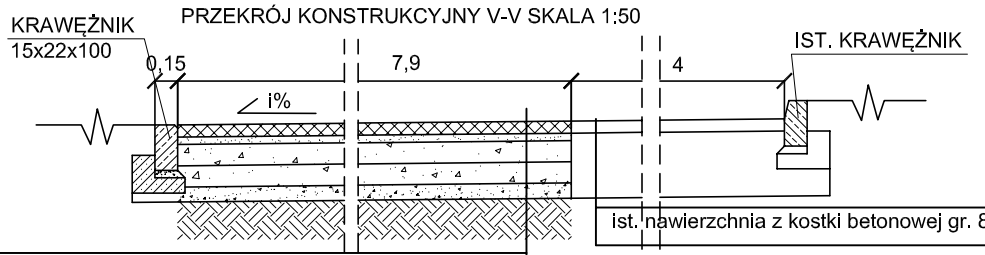

ist. nawierzchnia z kostki betonowej gr. 8 cm

war. ścieralna z kostki gr. 8 cm (szara)
podsypka cem. - piaskowa gr. 5 cm
podbudowa z kruszywa łamanego o frakcji 0 ÷31,5 mm stab. mechanicznie gr. 28 cm, w dwóch warstwach po 14 cm i Is ≥1,0
war. pospółki gr. 10 cm

SZCZEGÓŁ OBRZEŻA SKALA 1:25

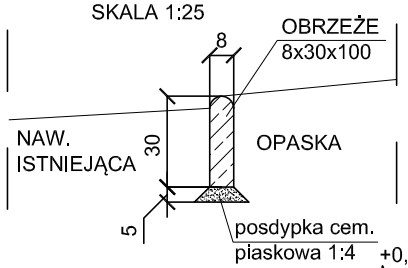

PRZEKRÓJ KONSTRUKCYJNY POSZERZENIA SKALA 1:50

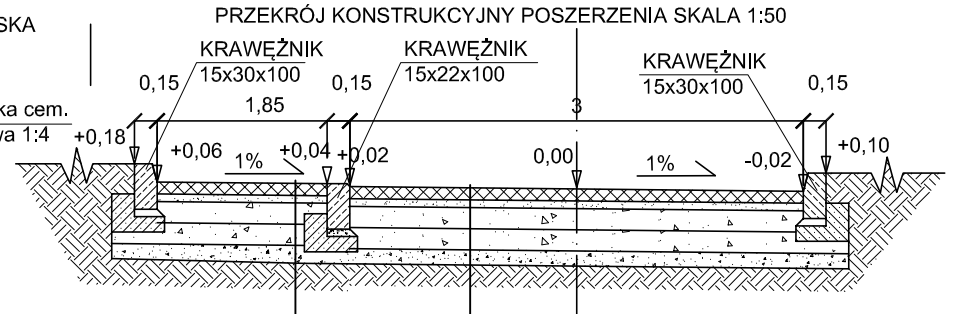

war. ścieralna z kostki gr. 8 cm (czerwona)
podsypka cem. - piaskowa gr. 5 cm
podbudowa z kruszywa łamanego o frakcji 0 ÷31,5 mm stab. mechanicznie gr. 28 cm, w dwóch warstwach po 14 cm i Is ≥1,0
war. pospółki gr. 10 cm

war. ścieralna z kostki gr. 8 cm (szara)
podsypka cem. - piaskowa gr. 5 cm
podbudowa z kruszywa łamanego o frakcji 0 ÷31,5 mm stab. mechanicznie gr. 28 cm, w dwóch warstwach po 14 cm i Is ≥1,0
war. pospółki gr. 10 cm

SZCZEGÓŁ KRAWĘŻNIKA OBNIŻONEGO SKALA 1:25

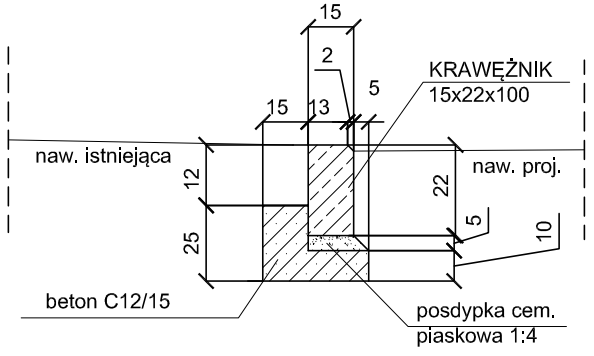

PROJEKTANT/BUILDING STRUCTURE:
"INFO.-INŻ.-MEDIA" Sp. z o.o.
ul. Słowackiego 27/33 lok. 193
01-592 Warszawa
tel.: +48 22 401 09 38
fax: +48 22 244 25 29
Email: mh@info-inz-media.com

INWESTOR: INSTYTUT TECHNIKI BUDOWLANEJ
ul. Filtrowa 1, 00–611 Warszawa

INWESTYCJA: PROJEKT PRZEBUDOWY HALI BADAŃ "OTWR" DLA POTRZEB LABORATORIUM ZAKŁADU INŻYNIERII ELEMENTÓW BUDOWLANYCH WRAZ Z INFRASTRUKTURĄ TECHNICZNĄ NA DZ. NR EWID. 24, W OBRĘBIE 1-02-16 MOKOTÓW PRZY UL. KSAWEROW 21 W WARSZAWIE

FAZA: Projekt budowlany – wykonawczy

PROJEKTANT:	mgr Inż.Grażyna Wandzioch	UPRAWNIENIA/LICENCE NO: SUW-118/89	PODPIS/SIGNATURE:
OPRACOWAŁ:	mgr inż.Katarzyna Wandzioch		PODPIS/SIGNATURE:
SPRAWDZIŁ:	mgr inż.Mirosław Hodun	UPRAWNIENIA/LICENCE NO: BI/13/00	PODPIS/SIGNATURE:

RYSUNEK/DRAWING: KONSTRUKCJA NAWIERZCHNI

SKALA/SCALE:	DATA/DATE:	PROJEKT/PROJECT:	ARKUSZ/SHEET:	REW./REV:
1:50	06.2016	PBW	D3	