


WIDOK Z GÓRY WJAZDU NR 1 SKALA 1:50

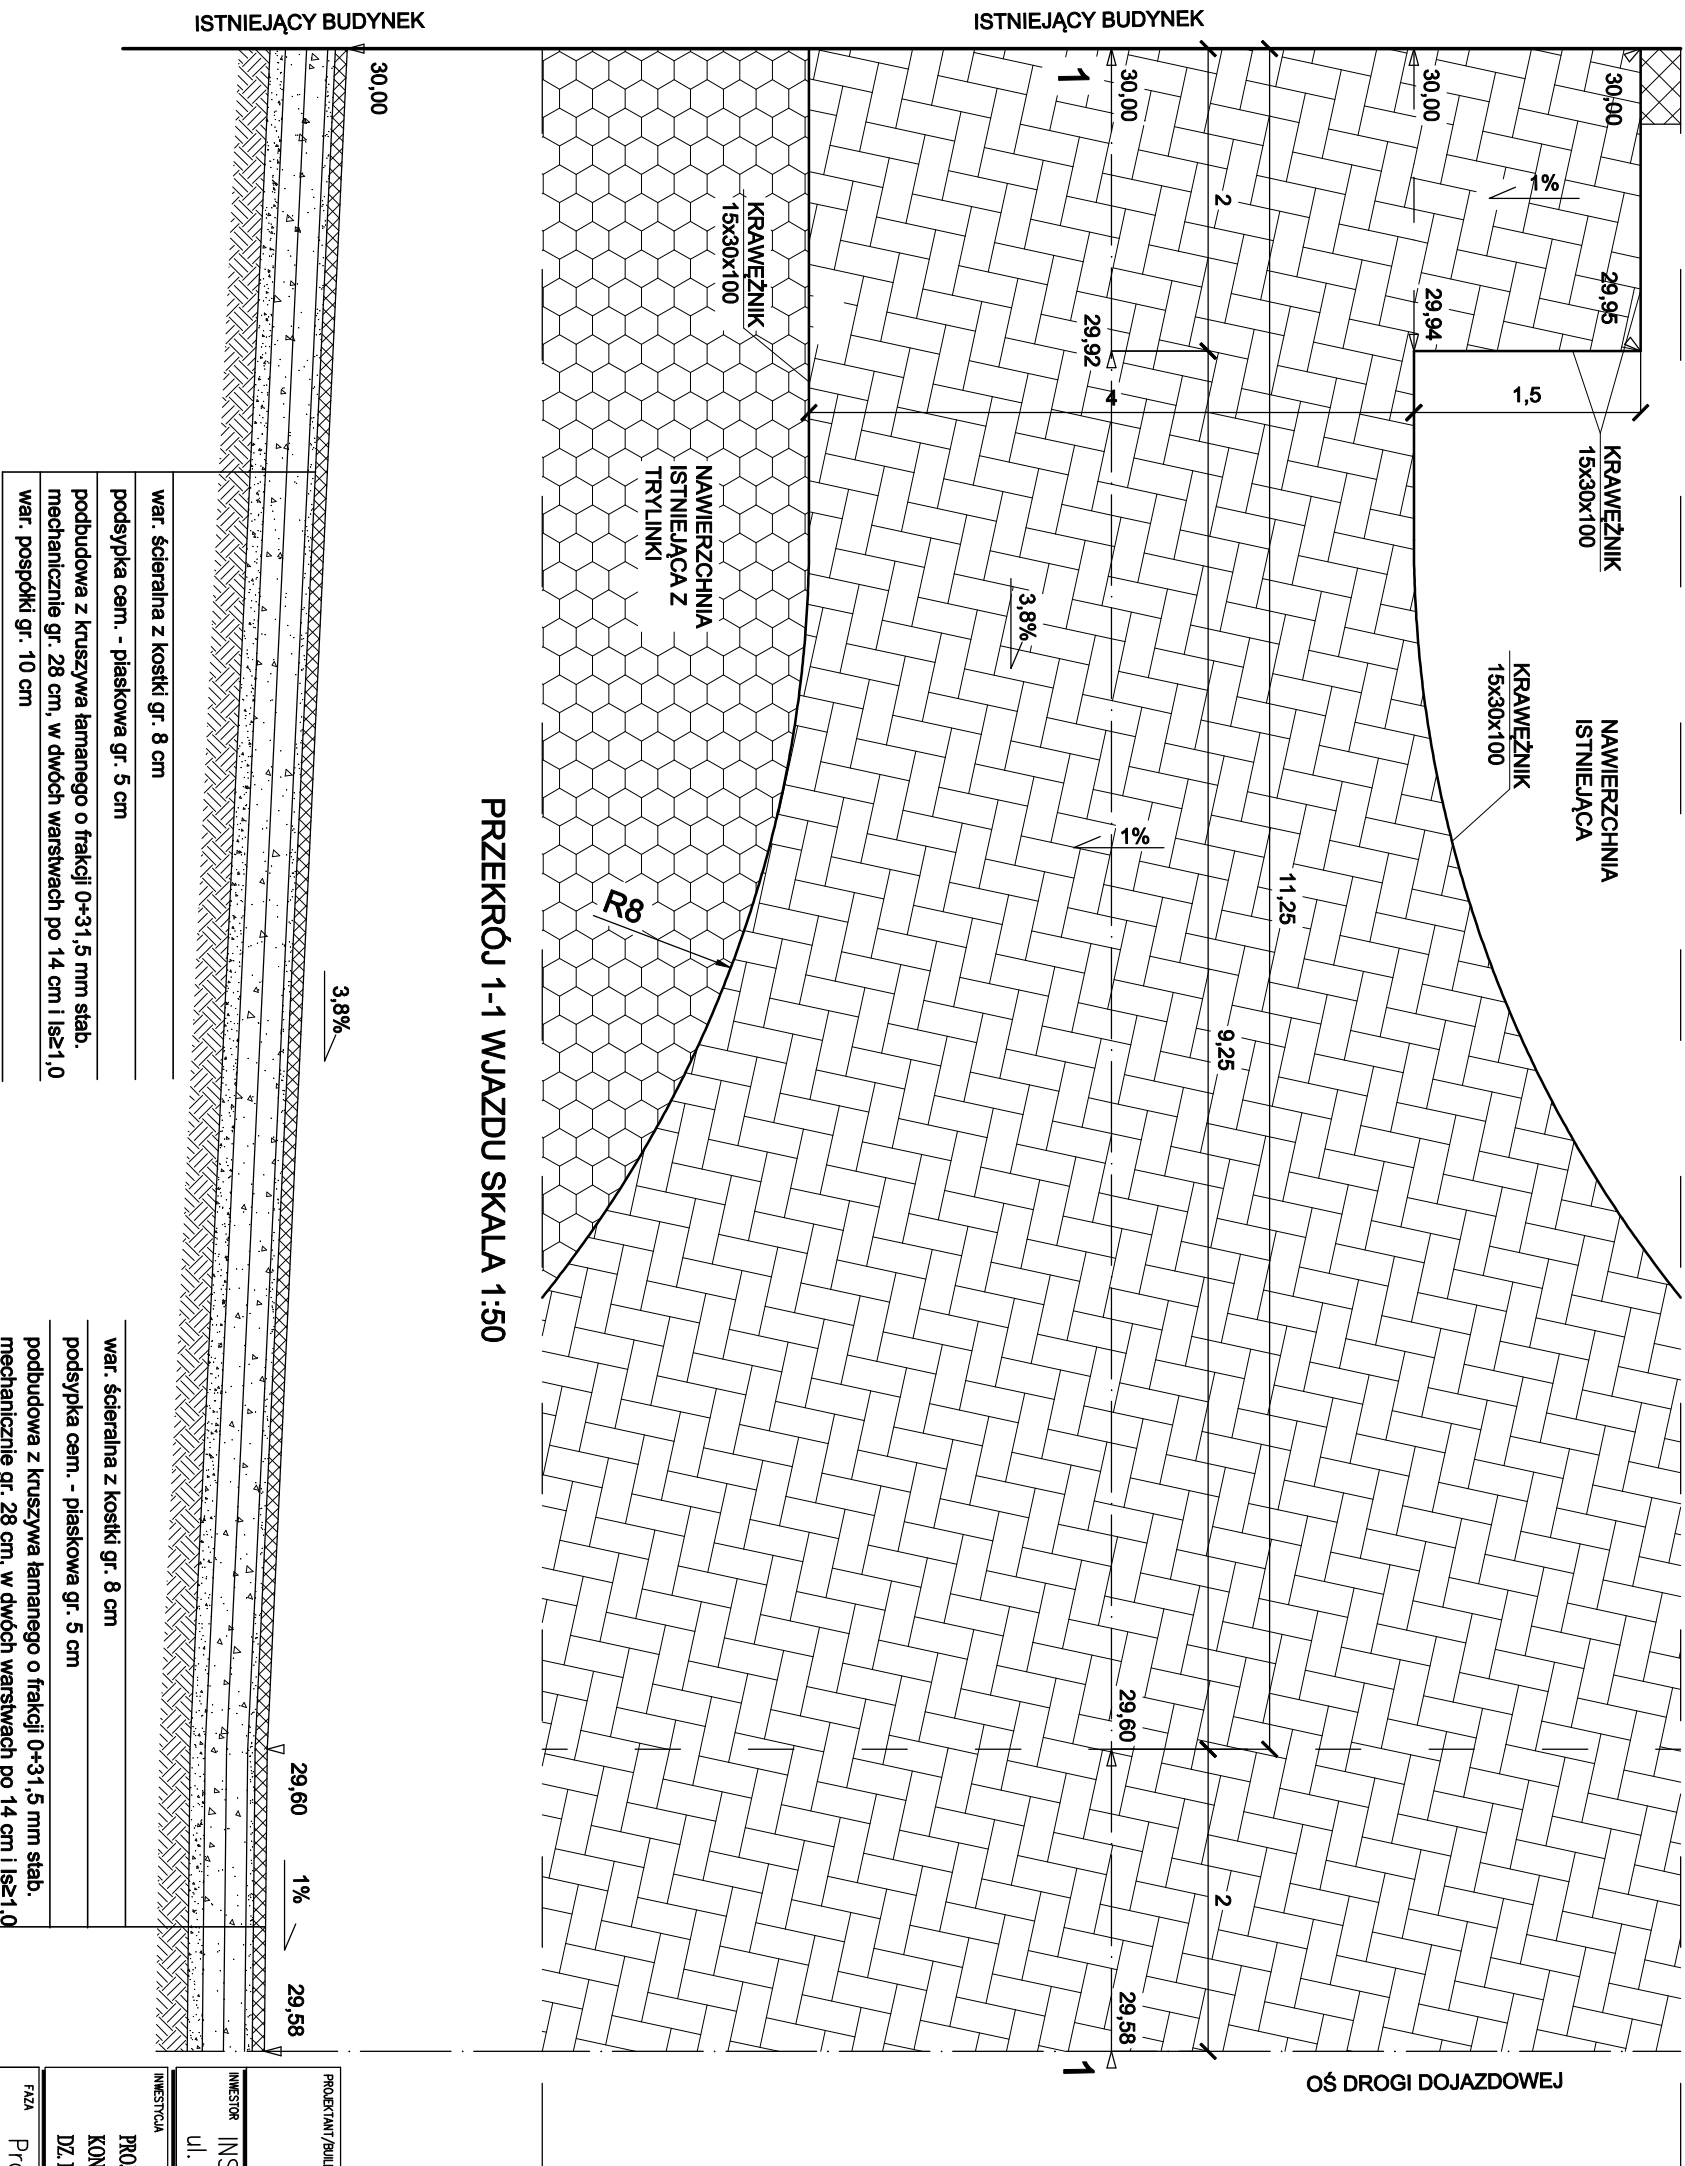

|  |                              |   |                |
|--|------------------------------|---|----------------|
| PROJEKTANT / BUDOWLANIE STRUČKOWE:   |                              | ul. Szwedzka 22/23 lok. 103<br>01-592 Warszawa<br>tel.: +48 22 407 09 88<br>tel.: +48 22 244 23 29<br>e-mail: info@info-media.com |                |
| INWESTOR   |                              | INFORMACJE  |                |
| INSTYTUT TECHNIKI BUDOWLANEJ   |                              | ul. Filtrowa 1, 00-611 Warszawa   |                |
| INWESTYCJA   |                              |   |                |
| PROJEKT PRZEBUDOWY HALI BADAŃ "OTWR" DLA POTRZEB LABORATORIUM ZAGADU KONSTRUKCJI I ELEMENTÓW BUDOWLANYCH WRAZ Z INFRASTRUKTURĄ TECHNICZNĄ NA DZ. NR EWID. 24, W OBRĘBIE 1-02-16 MOKOTOŃ PRZY UL. KSAWEROW 21 W WARSZAWIE |                              |   |                |
| FAZA   |                              |   |                |
| Projekt budowlany – wykonawczy   |                              |   |                |
| PROJEKTANT:  | mgr inż. Grażyna Wandzioch   | UPRAWNIENIA / LICENCJA NR:  | SLW-11/8/99    |
| OPRACOWAŁ:   | mgr inż. Katarzyna Wandzioch | PODPIS / SIGNATURE:   |                |
| SPRAWDZIŁ:   | mgr inż. Mirosław Hodan      | UPRAWNIENIA / LICENCJA NR:  | BW/3/00        |
| RYSUJE / DRAWING:  |                              | PODPIS / SIGNATURE:   |                |
| KONSTRUKCJA WIAZADU NR 1   |                              |   |                |
| SKALA / SCALE:   | DAN / DATE:                  | PROJEKT / PROJECT:  | ARIUS / SHEET: |
| 1:50   | 06.2016                      | PBW   | D4/1           |
| REW. / REV:  |                              |   |                |

**"INFO.-INZ.-MEDIA" Sp. z o.o.**

ul. Słowackiego 27/73 lok. 183  
01-692 Warszawa  
tel.: +48 22 401 09 36  
fax: +48 22 244 25 29  
Email: [mi@info-iz-media.com](mailto:mi@info-iz-media.com)

INWESTOR  
INSTYTUT TECHNIKI BUDOWLANEJ

ul. Filitrowa 1, 00-611 Warszawa

INWESTYCJA

# PROJEKT PRZEBUDOWY HALI I

# KONSTRUKCJI I ELEMENTÓW BUDOWLANYCH WRAZ Z INFRASTRUKTURĄ TECHNICZNĄ NA

DZ. NR EWID. 24, W OBRĘBIE 1-02-16 MOKOTÓW PRZY UL. KSAWEROW 21 W WARSZAWIE

---

# Projekt budowlany – wykonawczy

PROJEKTANT:

8

**mgr inż. Mirosław Hodur**

# KONSTRUKCJA WJAZDU NR 1

SKALA/SCALE:

06.2016

— 100 —

## FORMAT:

A3