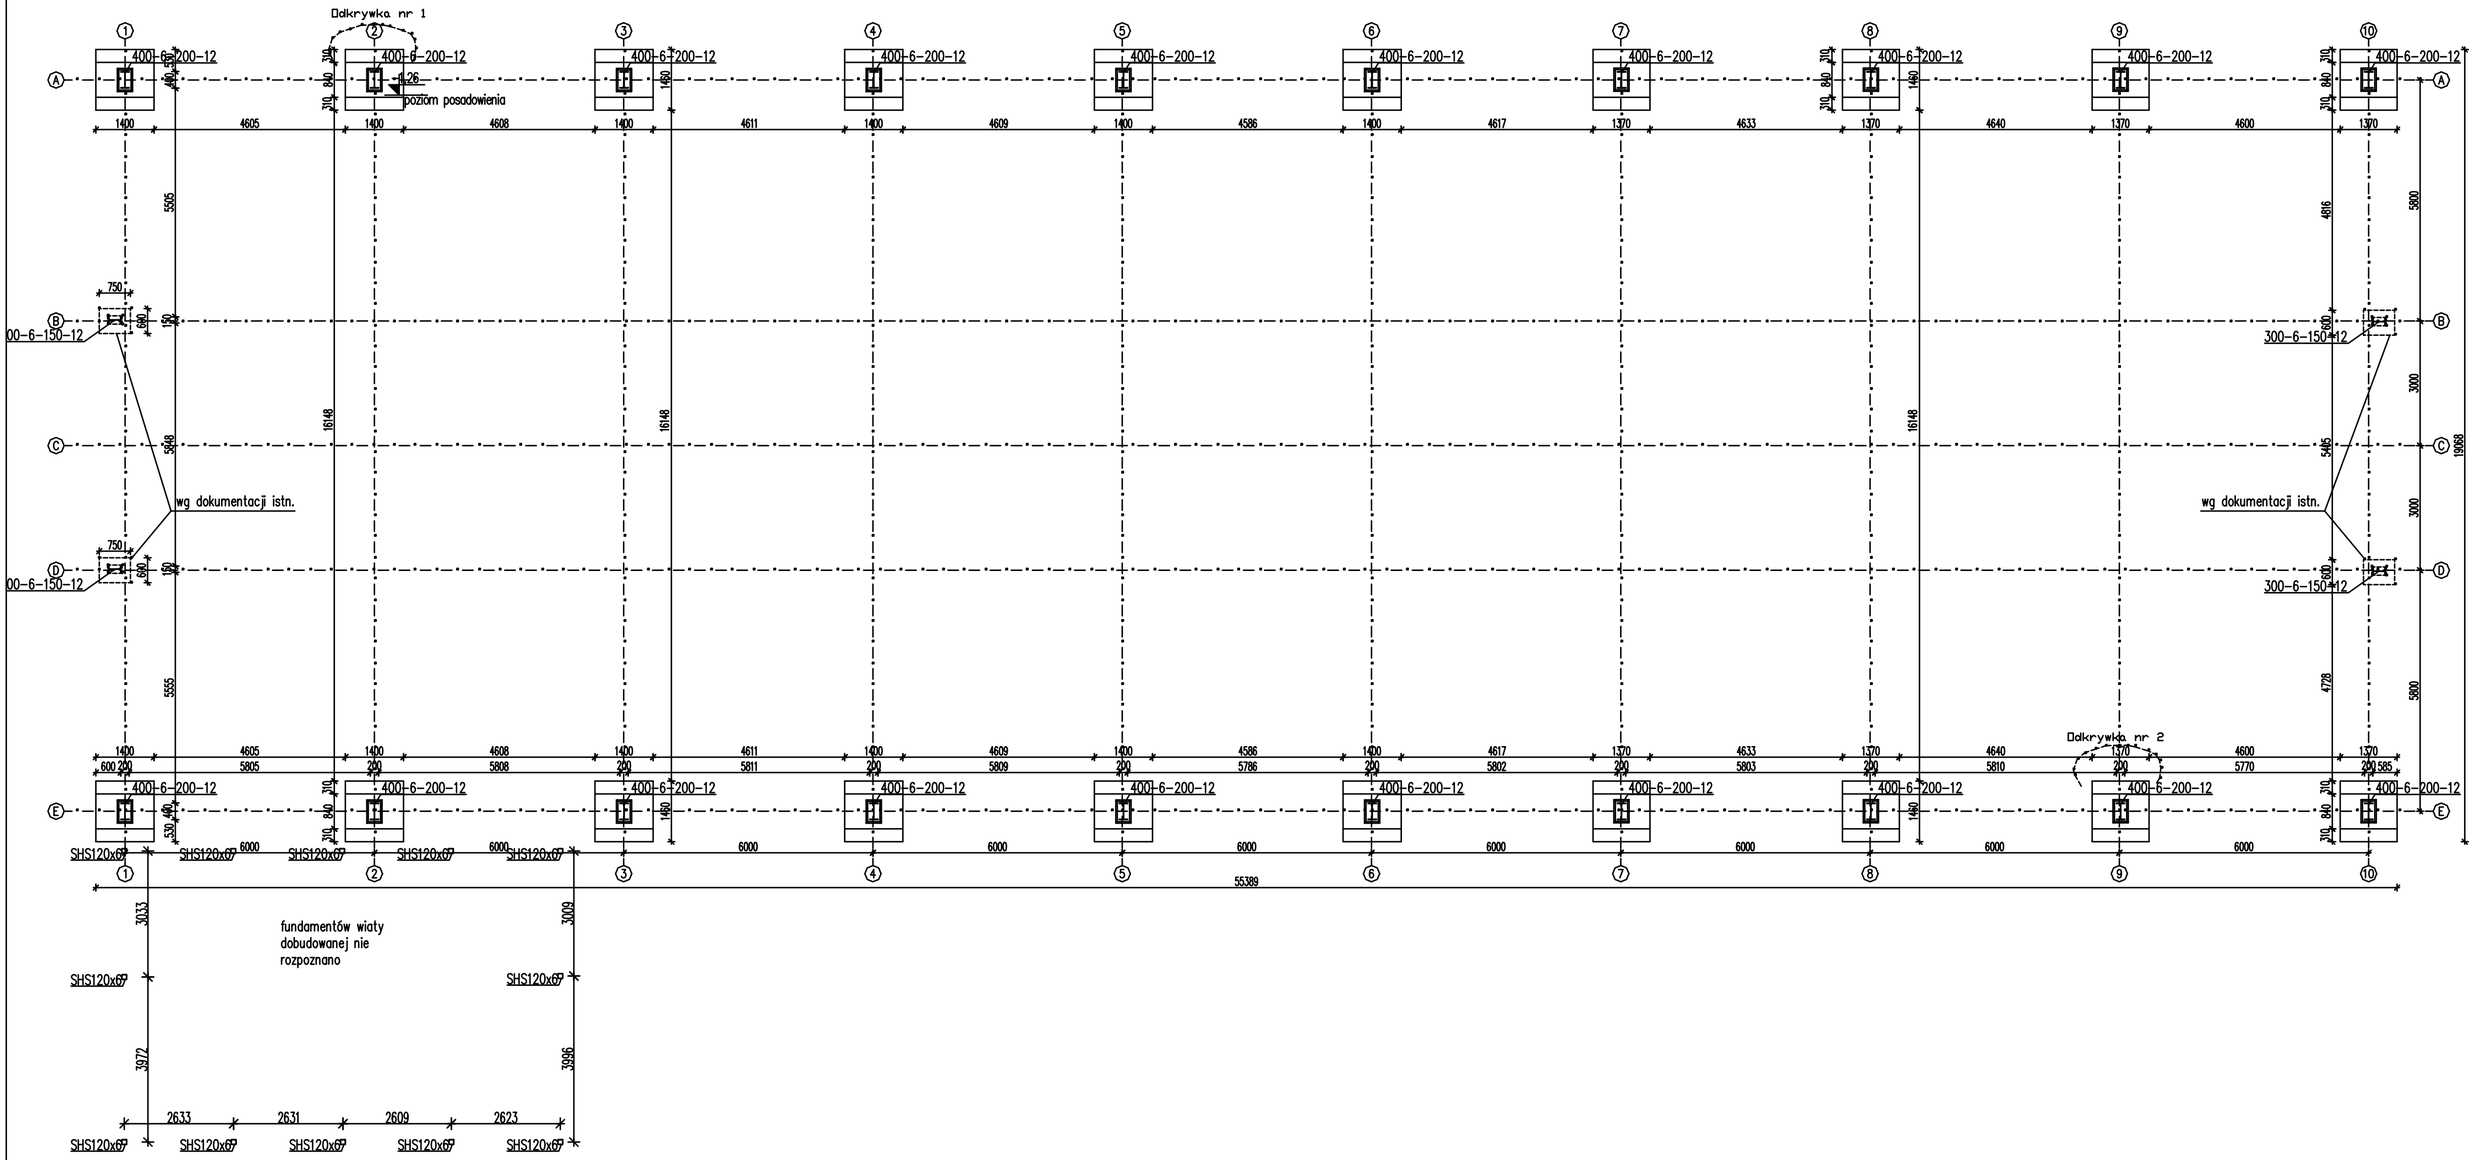

LEGENDA:
– nr 1– oznaczenie odwiertu posadzki,
–✦– oznaczenie odwiertu geotechnicznego,

UWAGI:
– wymiary liniowe podano w mm,
– rzêdne podano w m,
– Materiały konstrukcyjne (wg dokumentacji archiwalnej):
  – konstrukcja hali:
Stal konstrukcyjna 10HAV.
Klasa śrub kotwowych– stal S355 (18G2A).
Beton fundamentów: C8/10 (B–100), zbrojenie prętami ø10 (stal St0).

PROJEKTANT/BUILDING STRUCTURE:
"INFO.-INŻ.-MEDIA" Sp. z o.o.
ul. Godawa 42B
05-410 Józefosław k. Warszawy
tel: +48 22 691 09 38
fax: +48 22 266 28 39
Email: info@info-inz-media.com

INWESTOR: INSTYTUT TECHNIKI BUDOWLANEJ
ul. Filtrowa 1, 00–611 Warszawa

INWESTYCJA:
PROJEKT PRZEBUDOWY HALI BADAŃ "OTWR" DLA POTRZEB LABORATORIUM ZAKŁADU KONSTRUKCJI I ELEMENTÓW BUDOWLANYCH WRAZ Z INFRASTRUKTURĄ TECHNICZNĄ I ZAGOSPODAROWANIEM TERENU NA DZ. NR EWID. 24, W OBRĘBIE 1–02–16 MOKOTÓW PRZY UL. KSAWERÓW 21 W WARSZAWIE

FAZA: Ekspertyza techniczna

PROJEKTANT:	mgr inż. Mirosław Hodun	UPRAWNIENIA BUDOWLANE NR: PDL/80/1974/02 C.R. 51/10/R/C	PODPIS/SIGNATURE:
OPRACOWAŁ:	inż. Patryk Ogrodziński		

RYSUNEK/DRAWING: RZUT FUNDAMENTÓW (stan istniejący)

SKALA/SCALE:	DATA/DATE:	PROJEKT/PROJECT:	ARKUSZ/SHEET:	REW./REV.:
1:100	05.2016	EKSP	1	

FORMAT: A3+