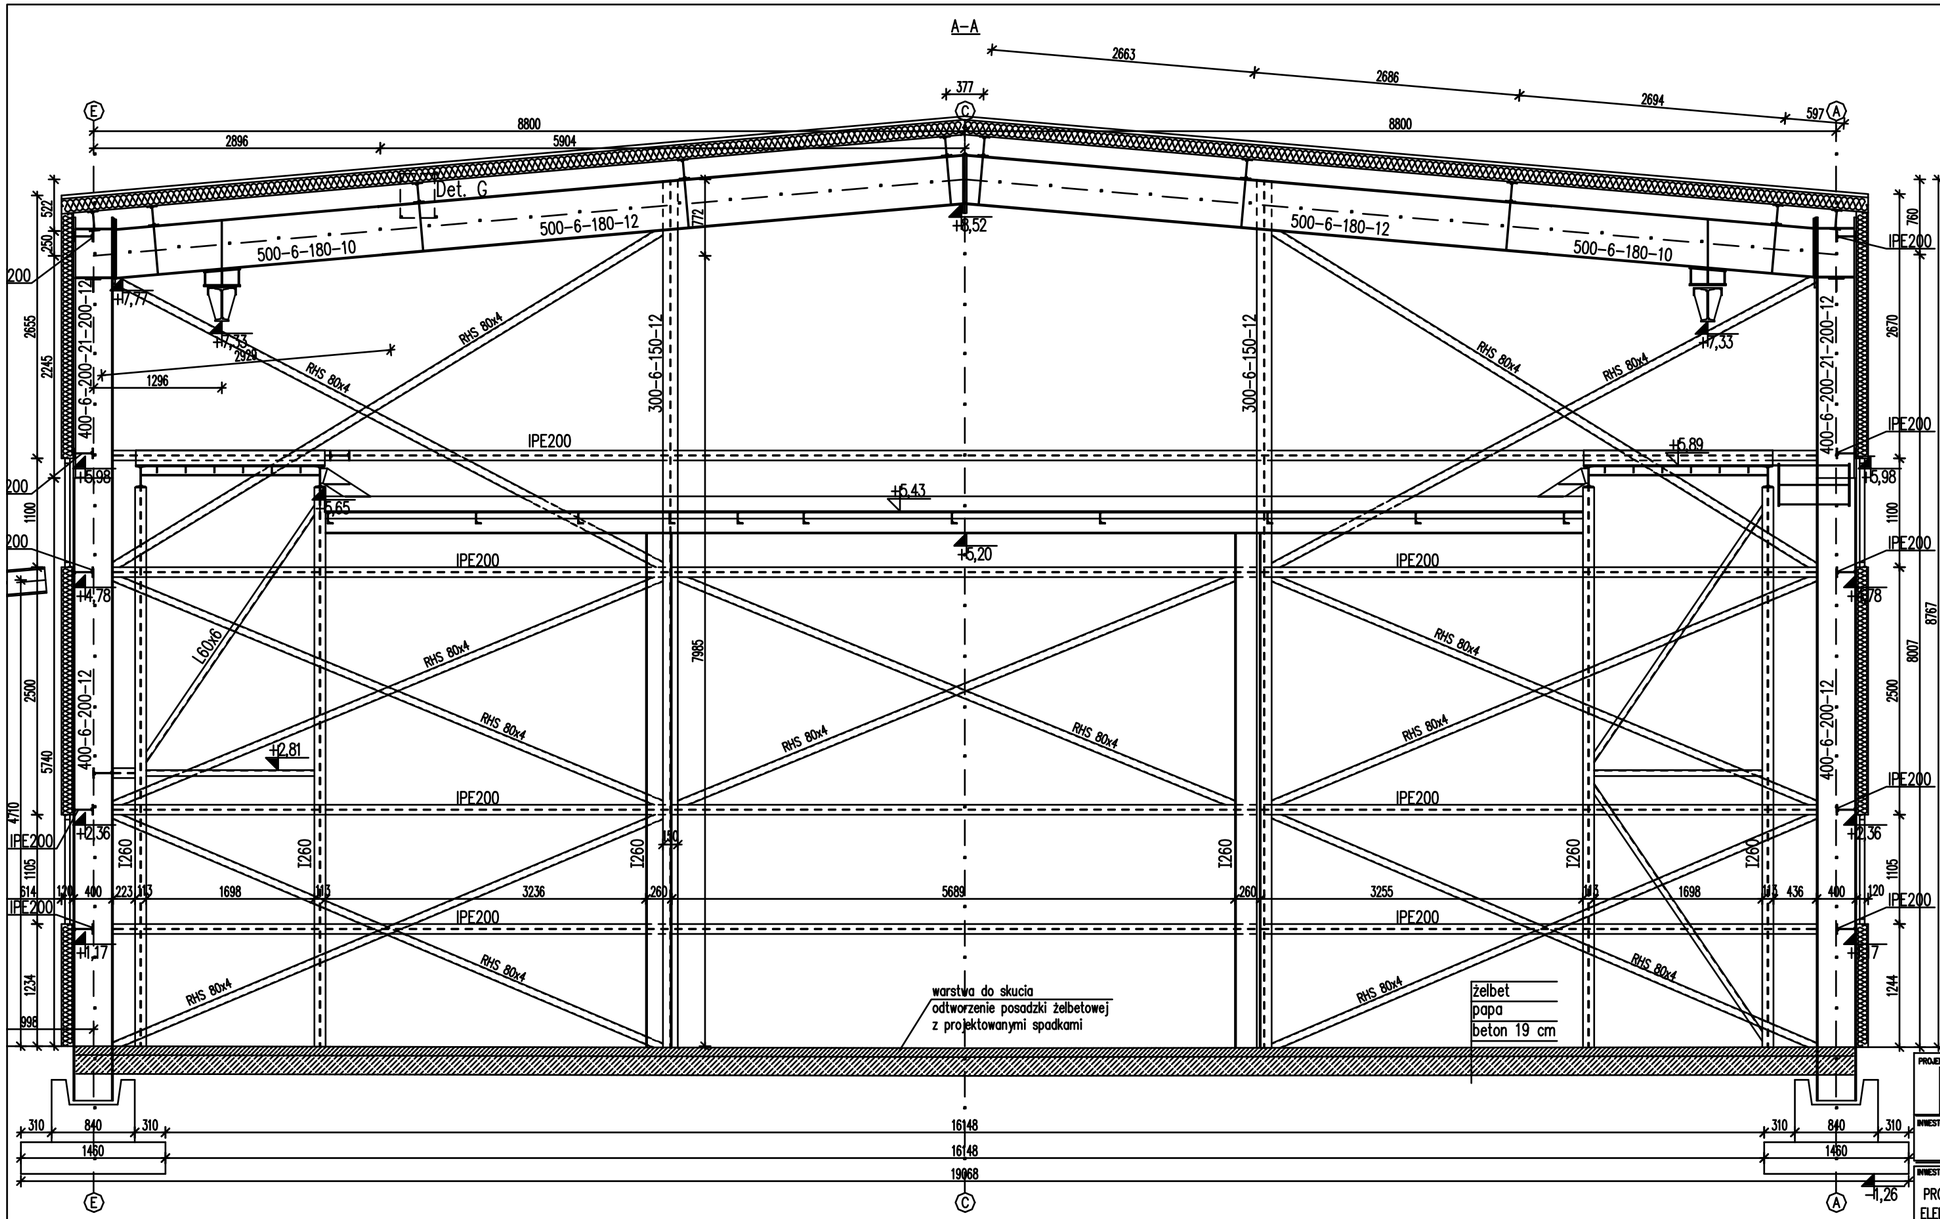

PROJEKTANT/BUILDING STRUCTURE:

"INFO.-INŻ.-MEDIA" Sp. z o.o.

ul. Sadowa 4/50
05-110 Jabłonna k. Warszawy
tel.: +48 22 401 69 38
fax: +48 22 244 25 29
Email: info@info-inz-media.com

INWESTOR: INSTYTUT TECHNIKI BUDOWLANEJ
ul. Filtrowa 1, 00–611 Warszawa

INWESTYCJA:
PROJEKT PRZEBUDOWY HALI BADAŃ "OTWR" DLA POTRZEB LABORATORIUM ZAKŁADU KONSTRUKCJI I ELEMENTÓW BUDOWLANYCH WRAZ Z INFRASTRUKTURĄ TECHNICZNĄ I ZAGOSPODAROWANIEM TERENU NA DZ. NR EWID. 24, W OBRĘBIE 1–02–16 MOKOTÓW PRZY UL. KSAWERÓW 21 W WARSZAWIE

FAZA: Ekspertyza techniczna

PROJEKTANT:	mgr inż. Mirosław Hodun	UPRAWNIENIA/LICENCE NO: C.R. 51/10/R/C PDL/BO/1974/02	PODPIS/SIGNATURE:
OPRACOWAŁ:	mgr inż. Bartosz Krakos		

RYSUNEK/DRAWING: PRZEKRÓJ A–A (propozycja przebudowy)

SKALA/SCALE:	DATA/DATE:	PROJEKT/PROJECT:	ARKUSZ/SHEET:	REW./REV:
1:50	05.2016	EKSP	8	

FORMAT: A3+