



DETAL NR 3

WYKOŃCZENIE COKOŁU

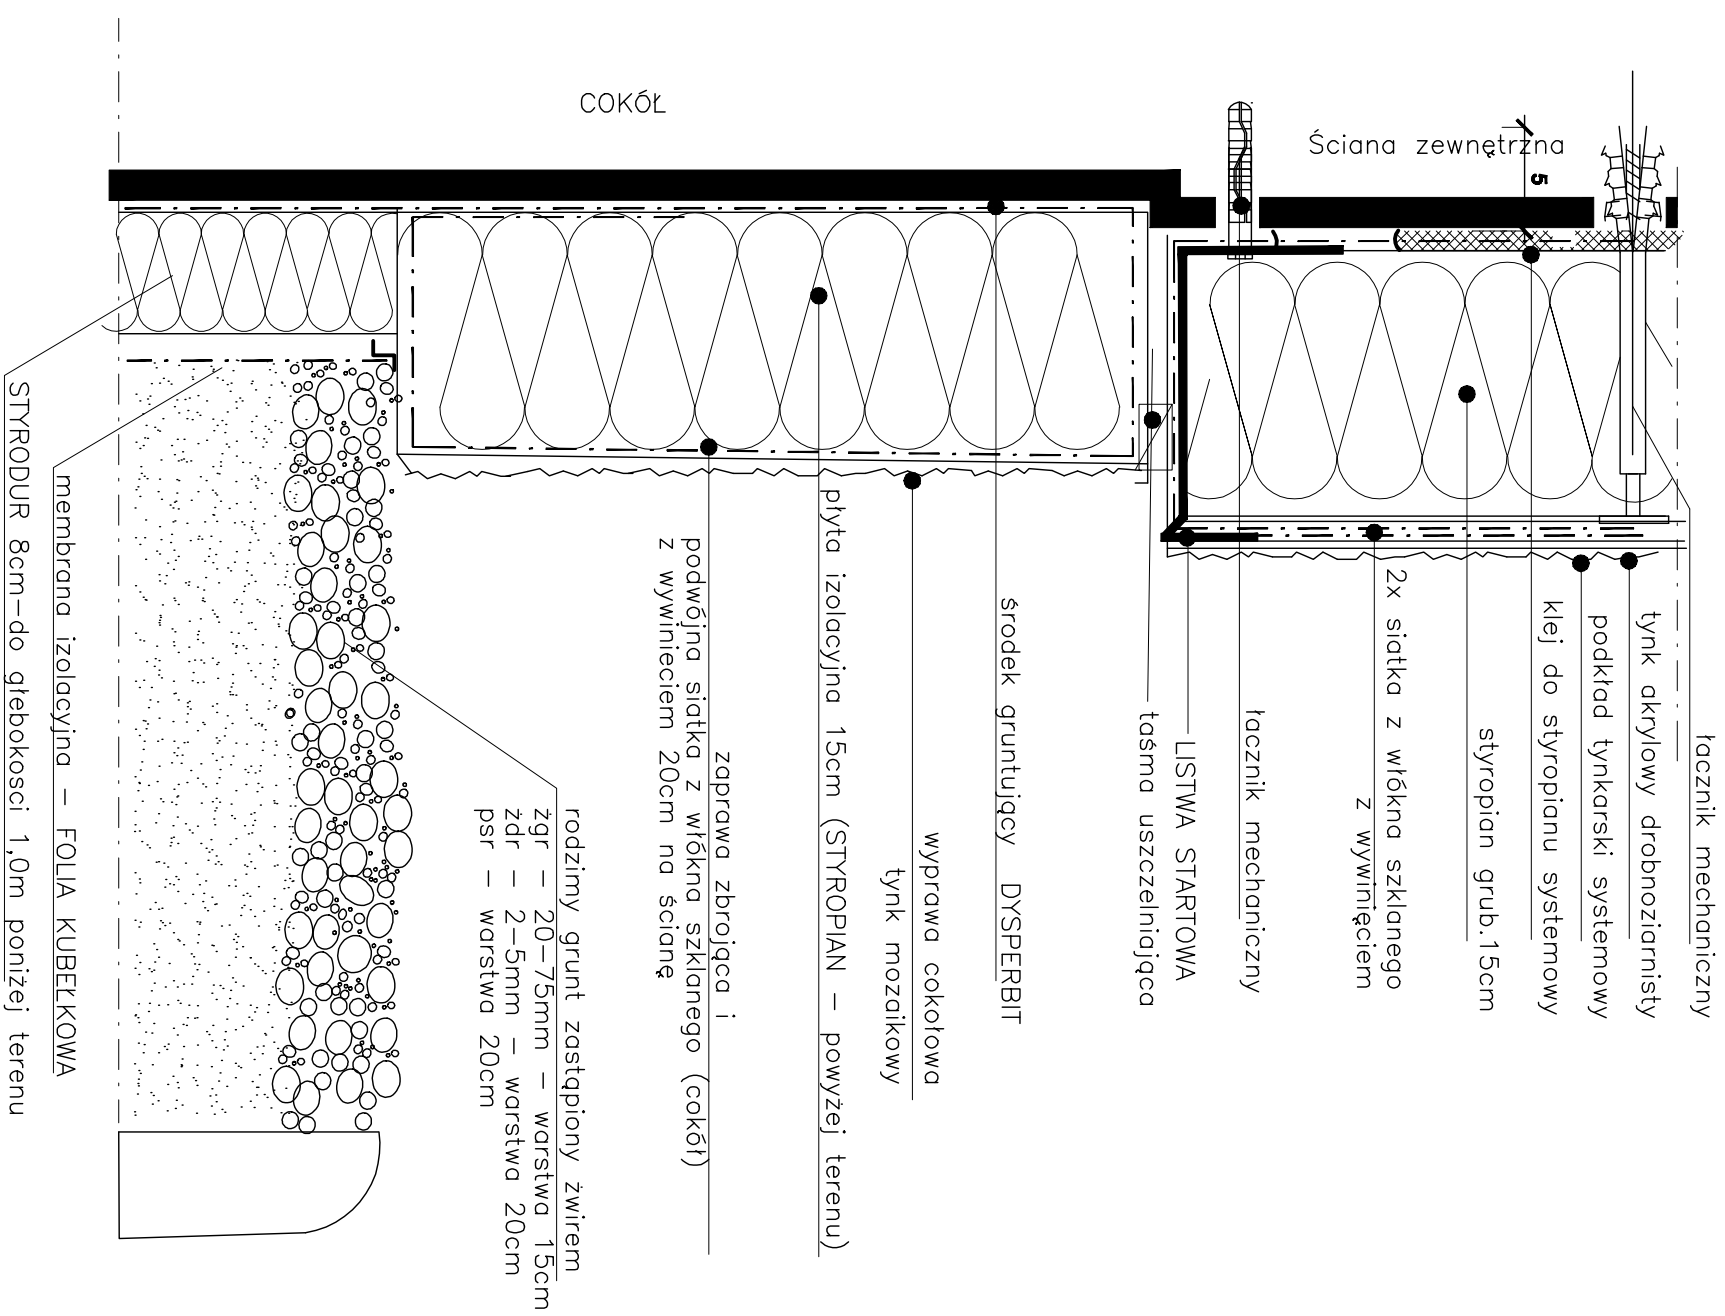

					
DDM - Dorota Doliwa-Milkojaska ul. 407 Warszawa; ul Deotymy 18/21 m.4, tel.: 0 502 440 335; email: ddm@milkojaska.pl					
projektowanie architektoniczne					
BUDYNEK BIUROWY "H" Warszawa, ul. Ksawerów 21 Nazwa i adres obiektu budowlanego					
PROJEKT BUDOWLANY TERMO-MODERNIZACJI					
DETAL 3			Nr 9		
COKÓŁ					
nazwa rysunku			skala	rysunek	
mgr inż arch L.Korona	ARCHITEKTURA	2350/63	X 2010		
mgr arch. D.Doliwa					
Inni Inwestorzy projektanta	specjalność	Nr uprawnień bud.	data	podpis	
Inni Inwestorzy sprawdzającego	specjalność	Nr uprawnień bud.	data	podpis	