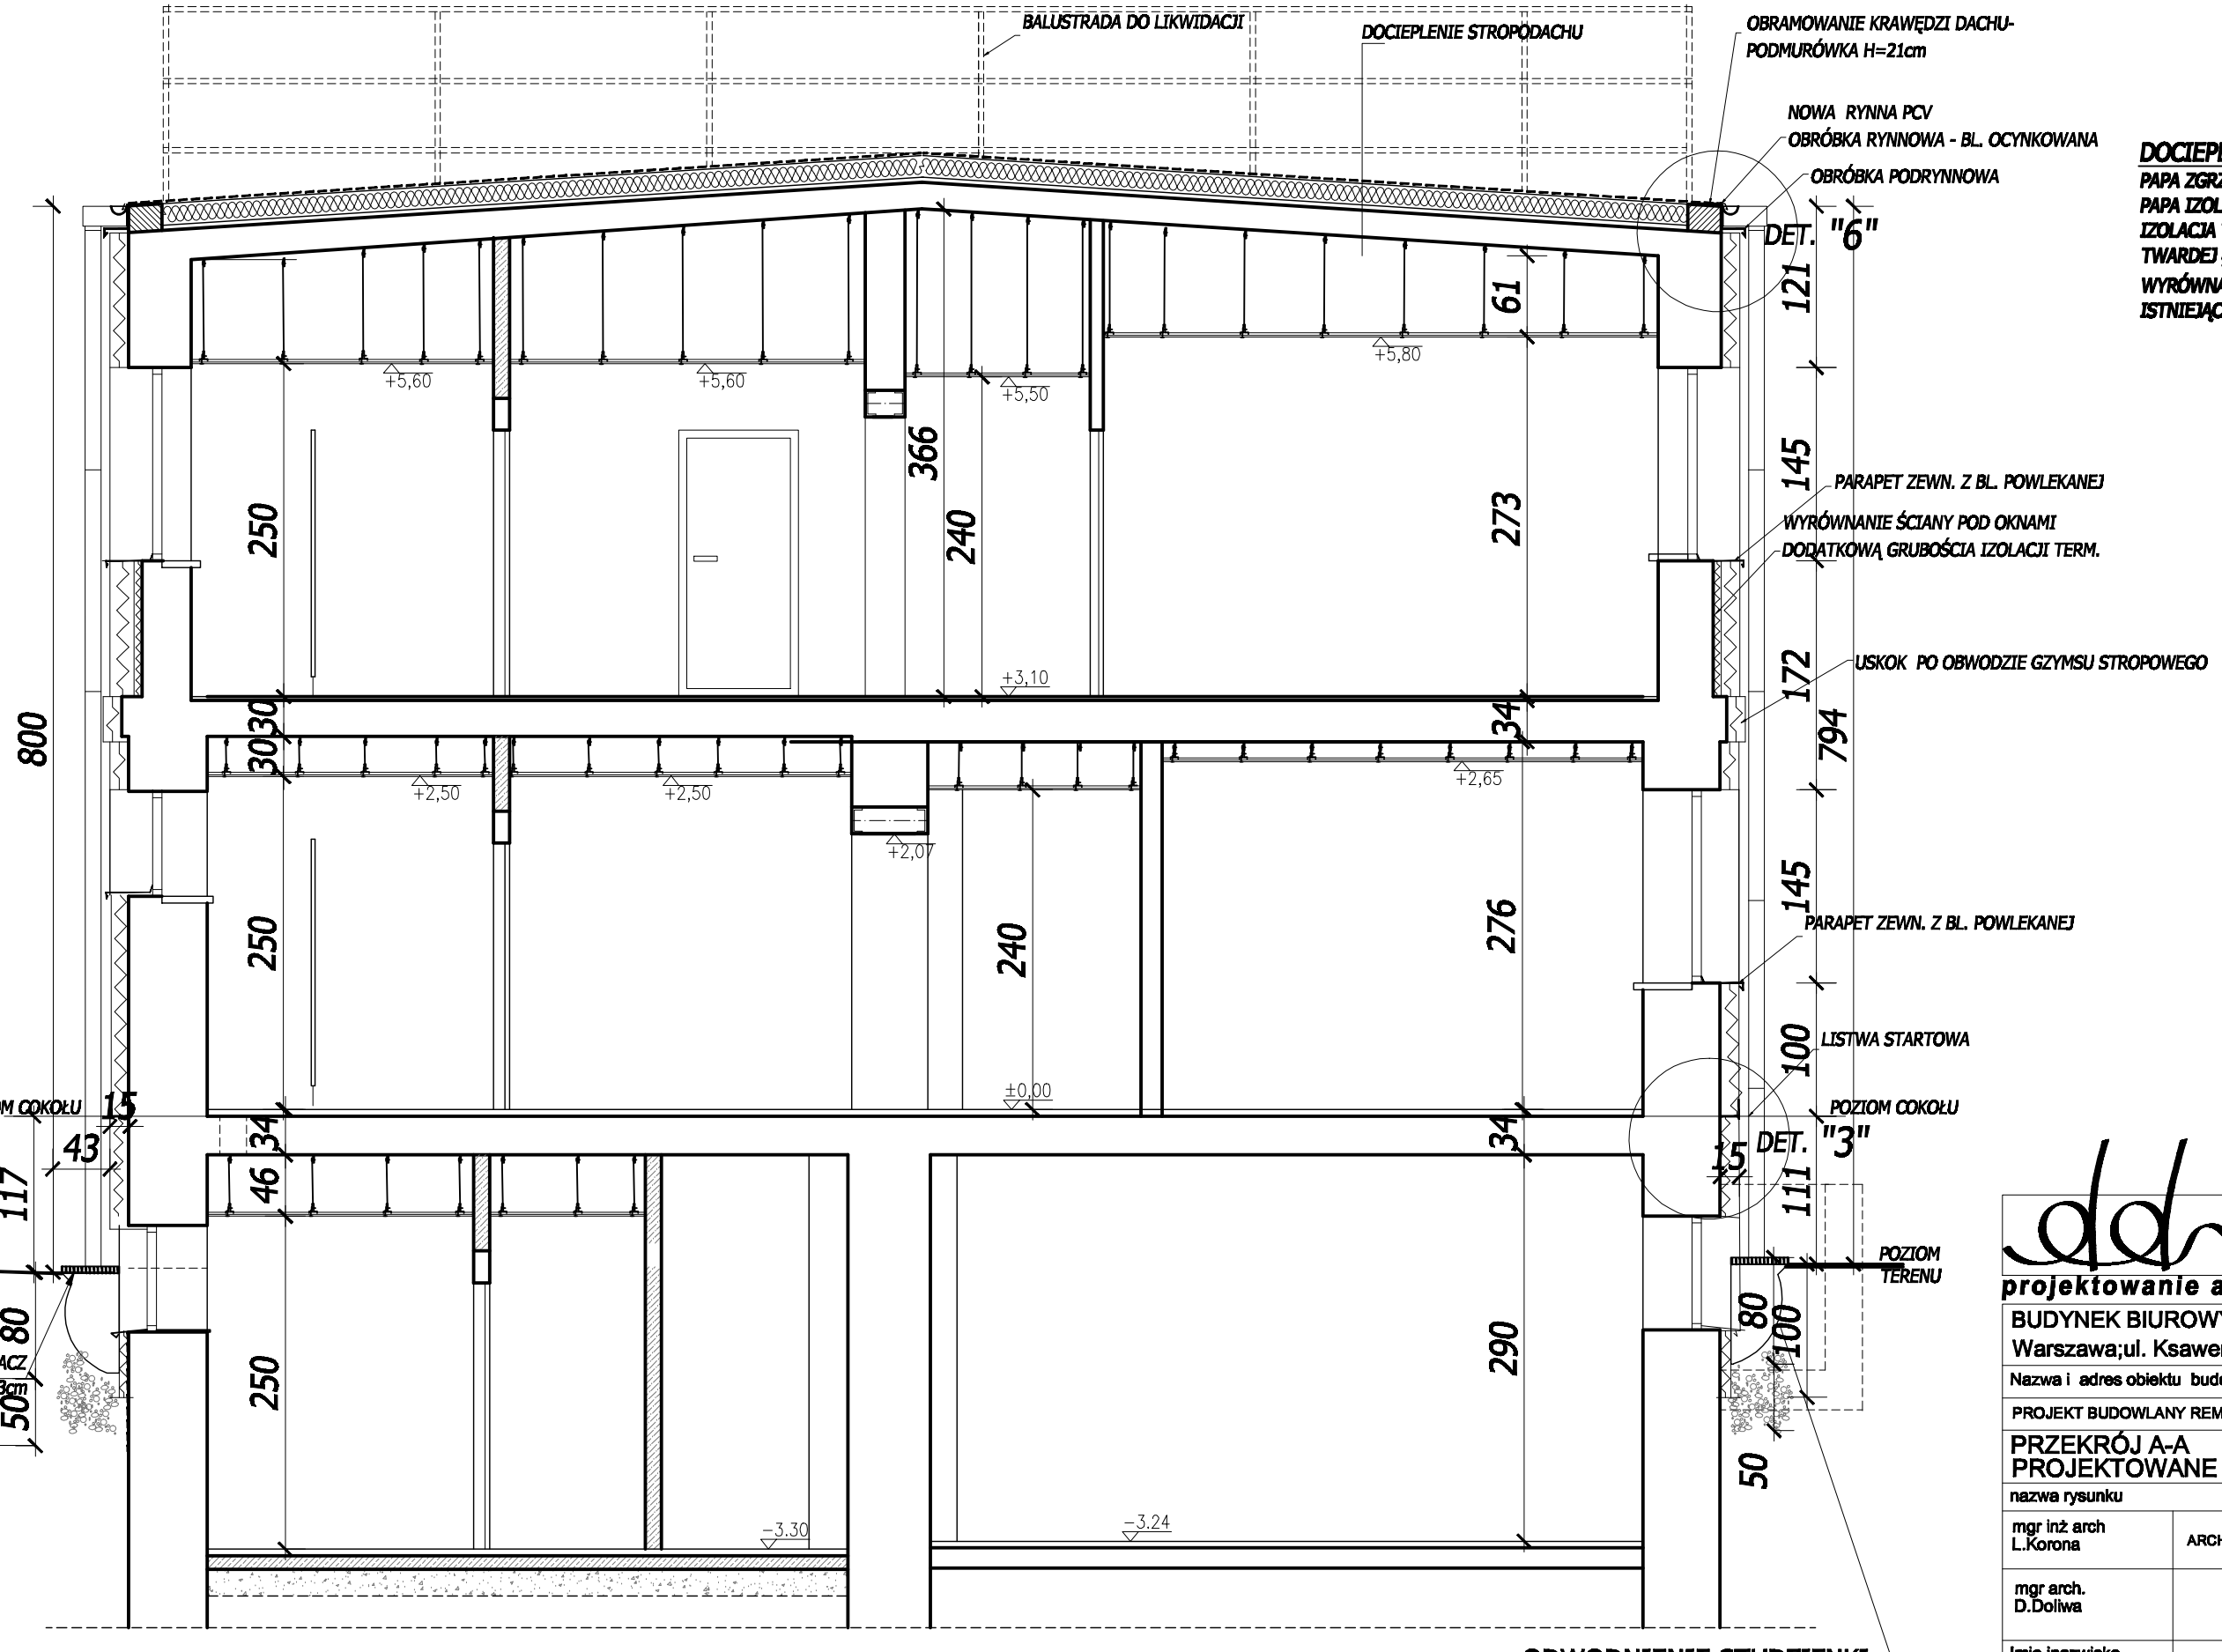

DOCIEPLENIE STROPODACHU:

PAPA ZGRZEWALNA WIERZCHNIEGO KRYCIA
PAPA IZOLACYJNA ZGRZEWALNA
IZOLACJA TERMICZNA-PŁYTY WEŁNY MINERALNEJ TWARDEJ grub.21cm
WYRÓWNANA I ZATARTA NA GŁADKO - ISTNIEJĄCA KONSTRUKCJA DACHU

ODWODNIENIE STUDZIENKI:

wyprowadzona rura PCV Ø75 długości min.1,00m
wlot rury przekryć kratką PCV zabezpieczający przed liśćmi

DDM - Dorota Doliwa-Mikołajska
01 407 Warszawa; ul Deotymy 19/21 m.2
tel.: 0 502 440 336; email: ddm@mikolajski.pl
projektowanie architektoniczne

BUDYNEK BIUROWY "H" Warszawa;ul. Ksawerów 21 Nazwa i adres obiektu budowlanego				
PROJEKT BUDOWLANY REMONTU POMIESZCZEŃ PRZEKRÓJ A-A PROJEKTOWANE ZMIANY nazwa rysunku			1:50 skala	Nr 6 rysunek
mgr inż arch L.Korona	ARCHITEKTURA	2350/63	IV 2010	
mgr arch. D.Doliwa				
Imię inazwisko projektanta	specjalność	Nr uprawnień bud.	data	podpis
Imię inazwisko sprawdzającego	specjalność	Nr uprawnień bud.	data	podpis