



DETAL NR 5

WYKOŃCZENIE PRZY OKNIE (POZIOMO)

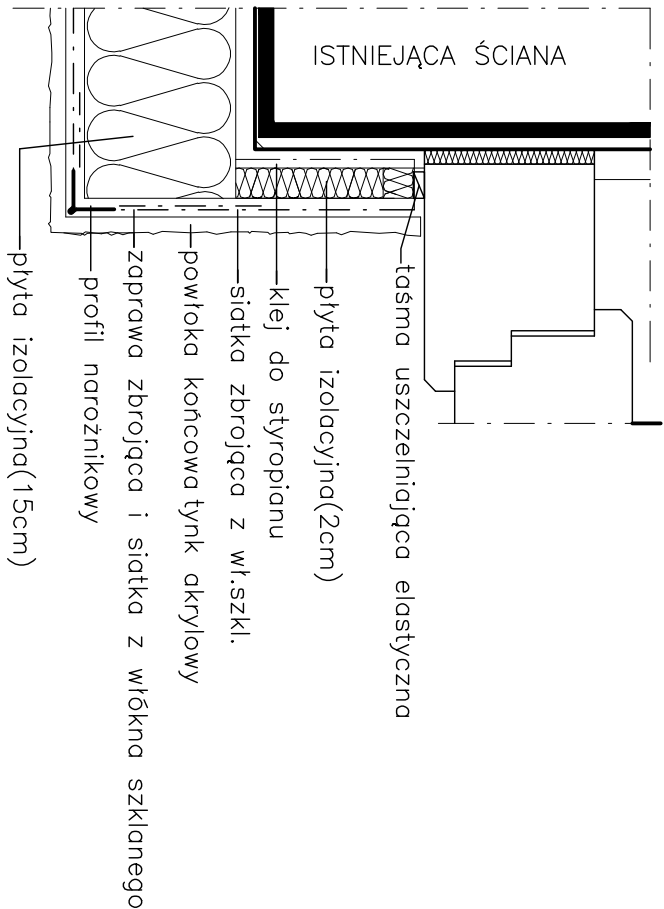

DETAL NR 4

WYKOŃCZENIE PRZY OKNIE (PIONOWO)

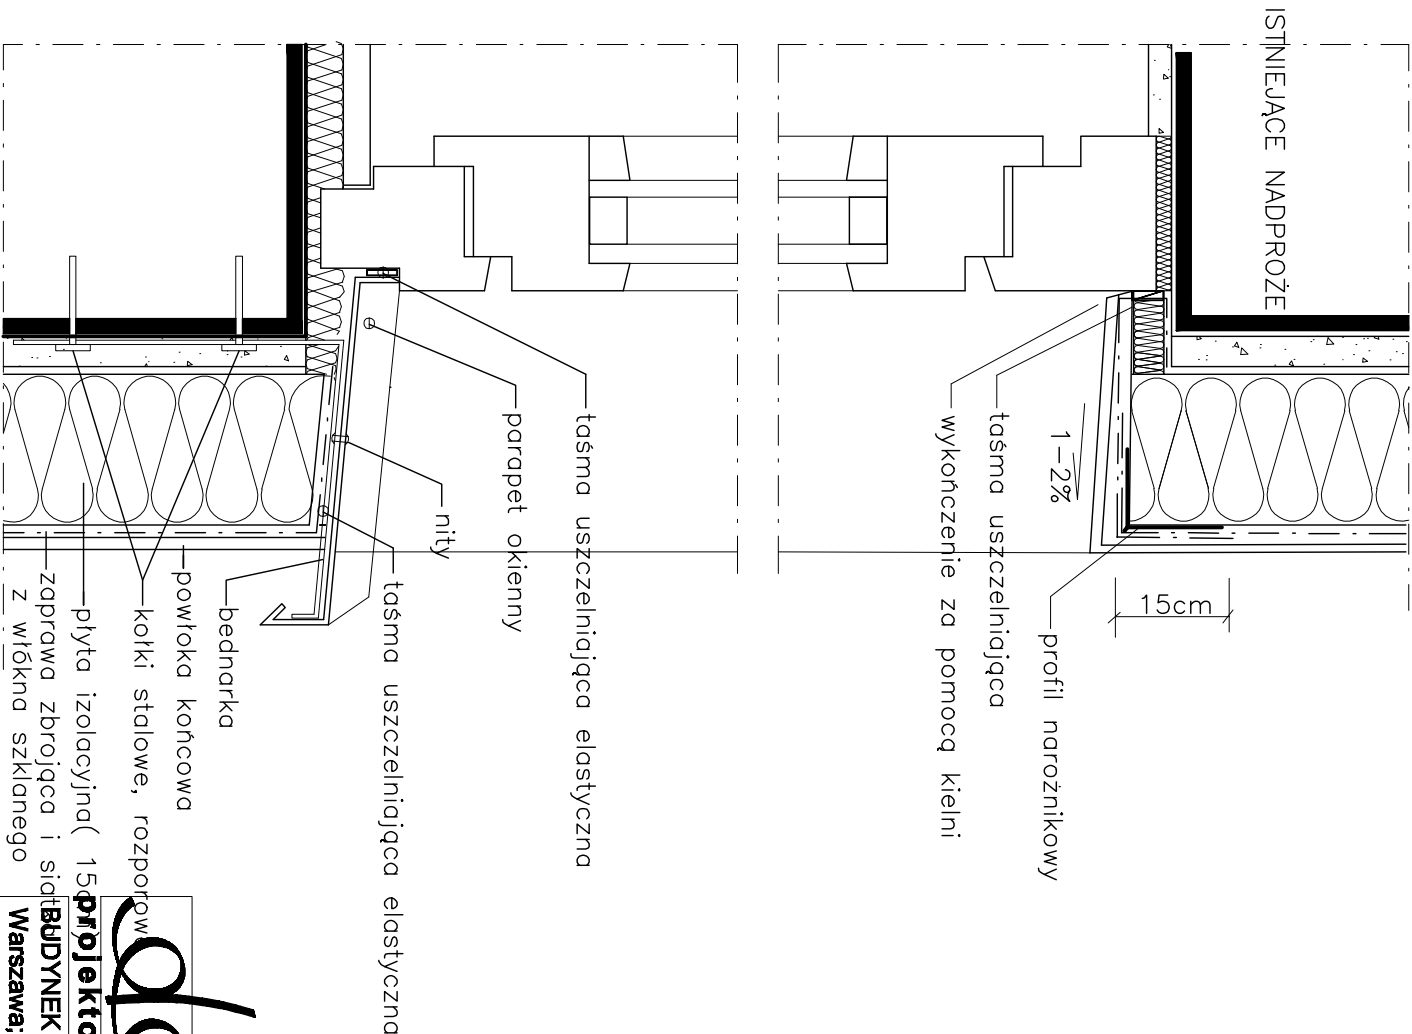

DDM
DDM - Dorota Doliva-Mikołajska
01 407 Warszawa; ul Dąbrowski 19/21 m.2
tel.: 0 502 440 335; email: ddm@mikołajski.pl

projektowanie architektoniczne

BUDYNEK BIUROWY "H"
Warszawa; ul. Ksawerów 21

Nazwa i adres obiektu budowlanego				
PROJEKT BUDOWLANY TERMO-MODERNIZACJI				
DETAL NR 4,5			1:10	Nr 10
OBROBKA OKNA			skala	rysunek
nazwa rysunku				
mgr inż. arch. L. Korona	ARCHITEKTURA	2350/63	X	2010
mgr arch. D. Doliva				
Imię i nazwisko projektanta	specjalność	Nr uprawnień bud.	data	podpis
Imię i nazwisko sprawdzającego	specjalność	Nr uprawnień bud.	data	podpis