



DETAL NR 6  
GZYMŚ

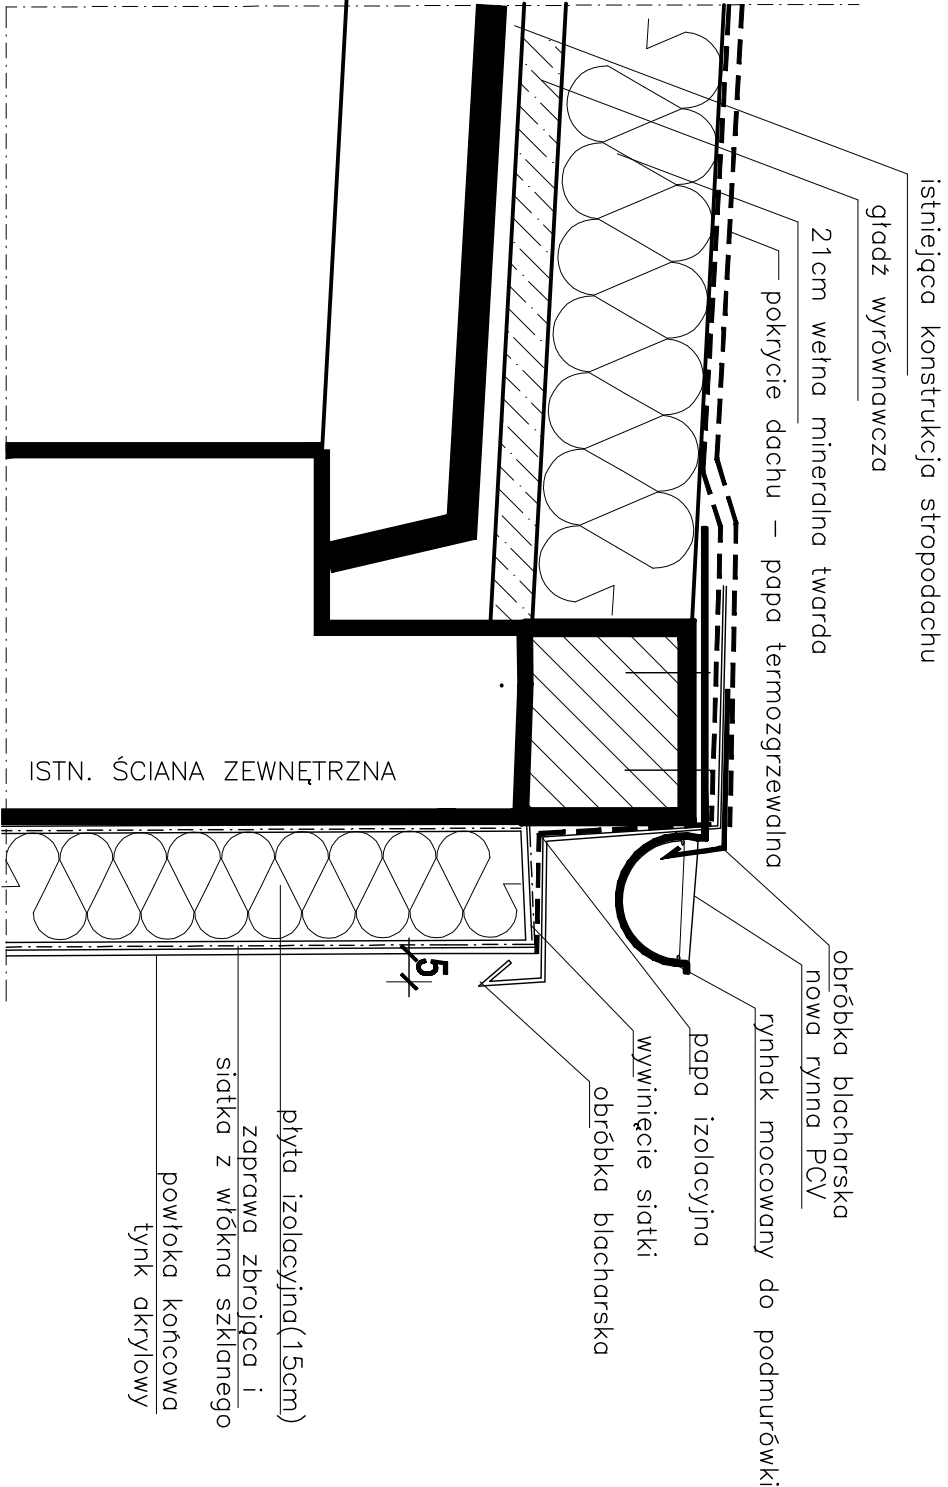

DETAL NR 7  
OBRÓBKA ŚCIANY SZCZYTOWEJ PÓŁNOCNEJ

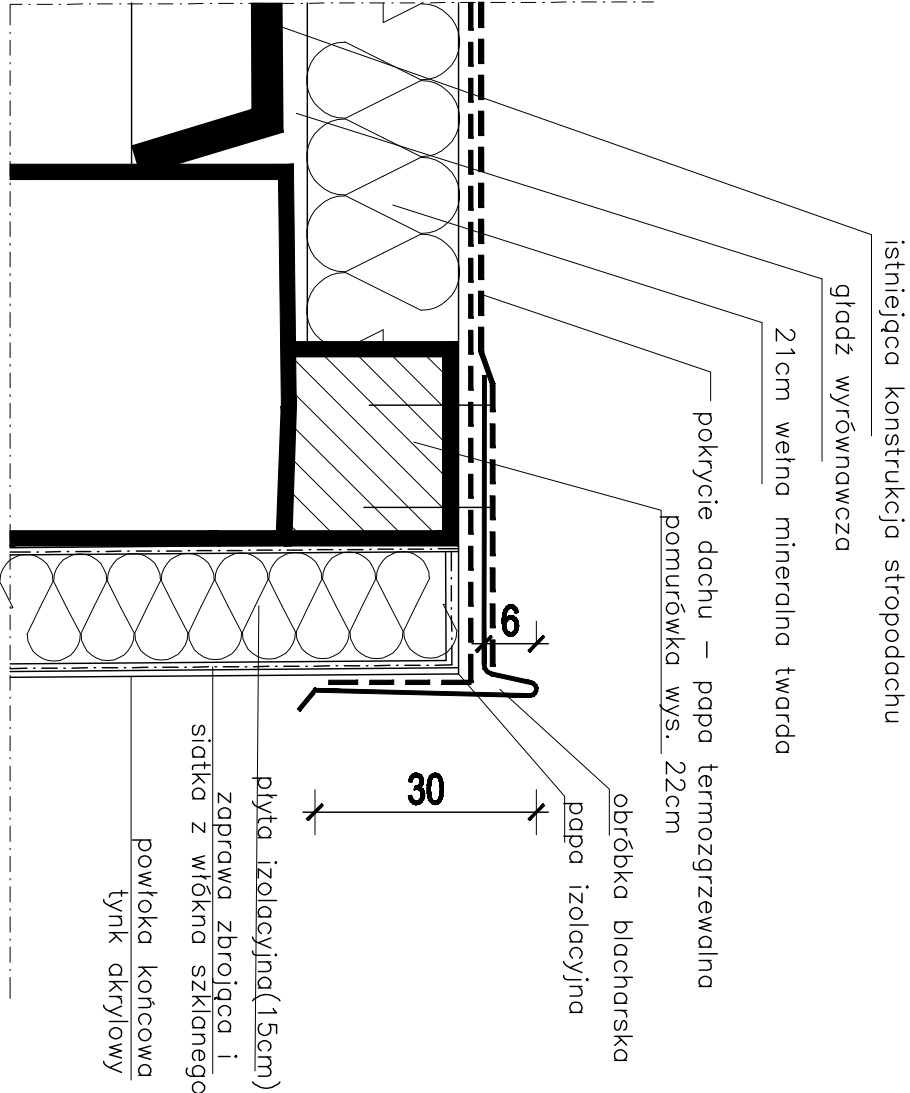

**DDM - Dorota Doliwa-Nikolańska**  
01 407 Warszawa, ul. Dąbiny 19/21 m.2  
tel.: 0 902 440 335; email: ddm@nikolański.pl

projektowanie architektoniczne

BUDYNEK BIUROWY "H"  
Warszawa; ul. Ksawerów 21

Nazwa i adres obiektu budowlanego

PROJEKT BUDOWLANY TERMOMODERNIZACJI

DETAL 6,7  
GZYMŚ I OBR. ŚCIANY SZCZYTOWEJ

1:10  
skala rysunek

nazwa rysunku

mjr inż arch L.Korona	ARCHITEKTURA	2350/63	X 2010	
--------------------------	--------------	---------	-----------	--

mjr arch. D.Doliwa				
-----------------------	--	--	--	--

Imię i nazwisko projektanta	specjalność	Nr uprawnień bud.	data	podpis
-----------------------------	-------------	-------------------	------	--------

--	--	--	--	--

Imię i nazwisko sprawdzającego	specjalność	Nr uprawnień bud.	data	podpis
--------------------------------	-------------	-------------------	------	--------