


DETAL NR 8

OBRÓBKA ŚCIANY SZCZYTOWEJ Z BUD. G1

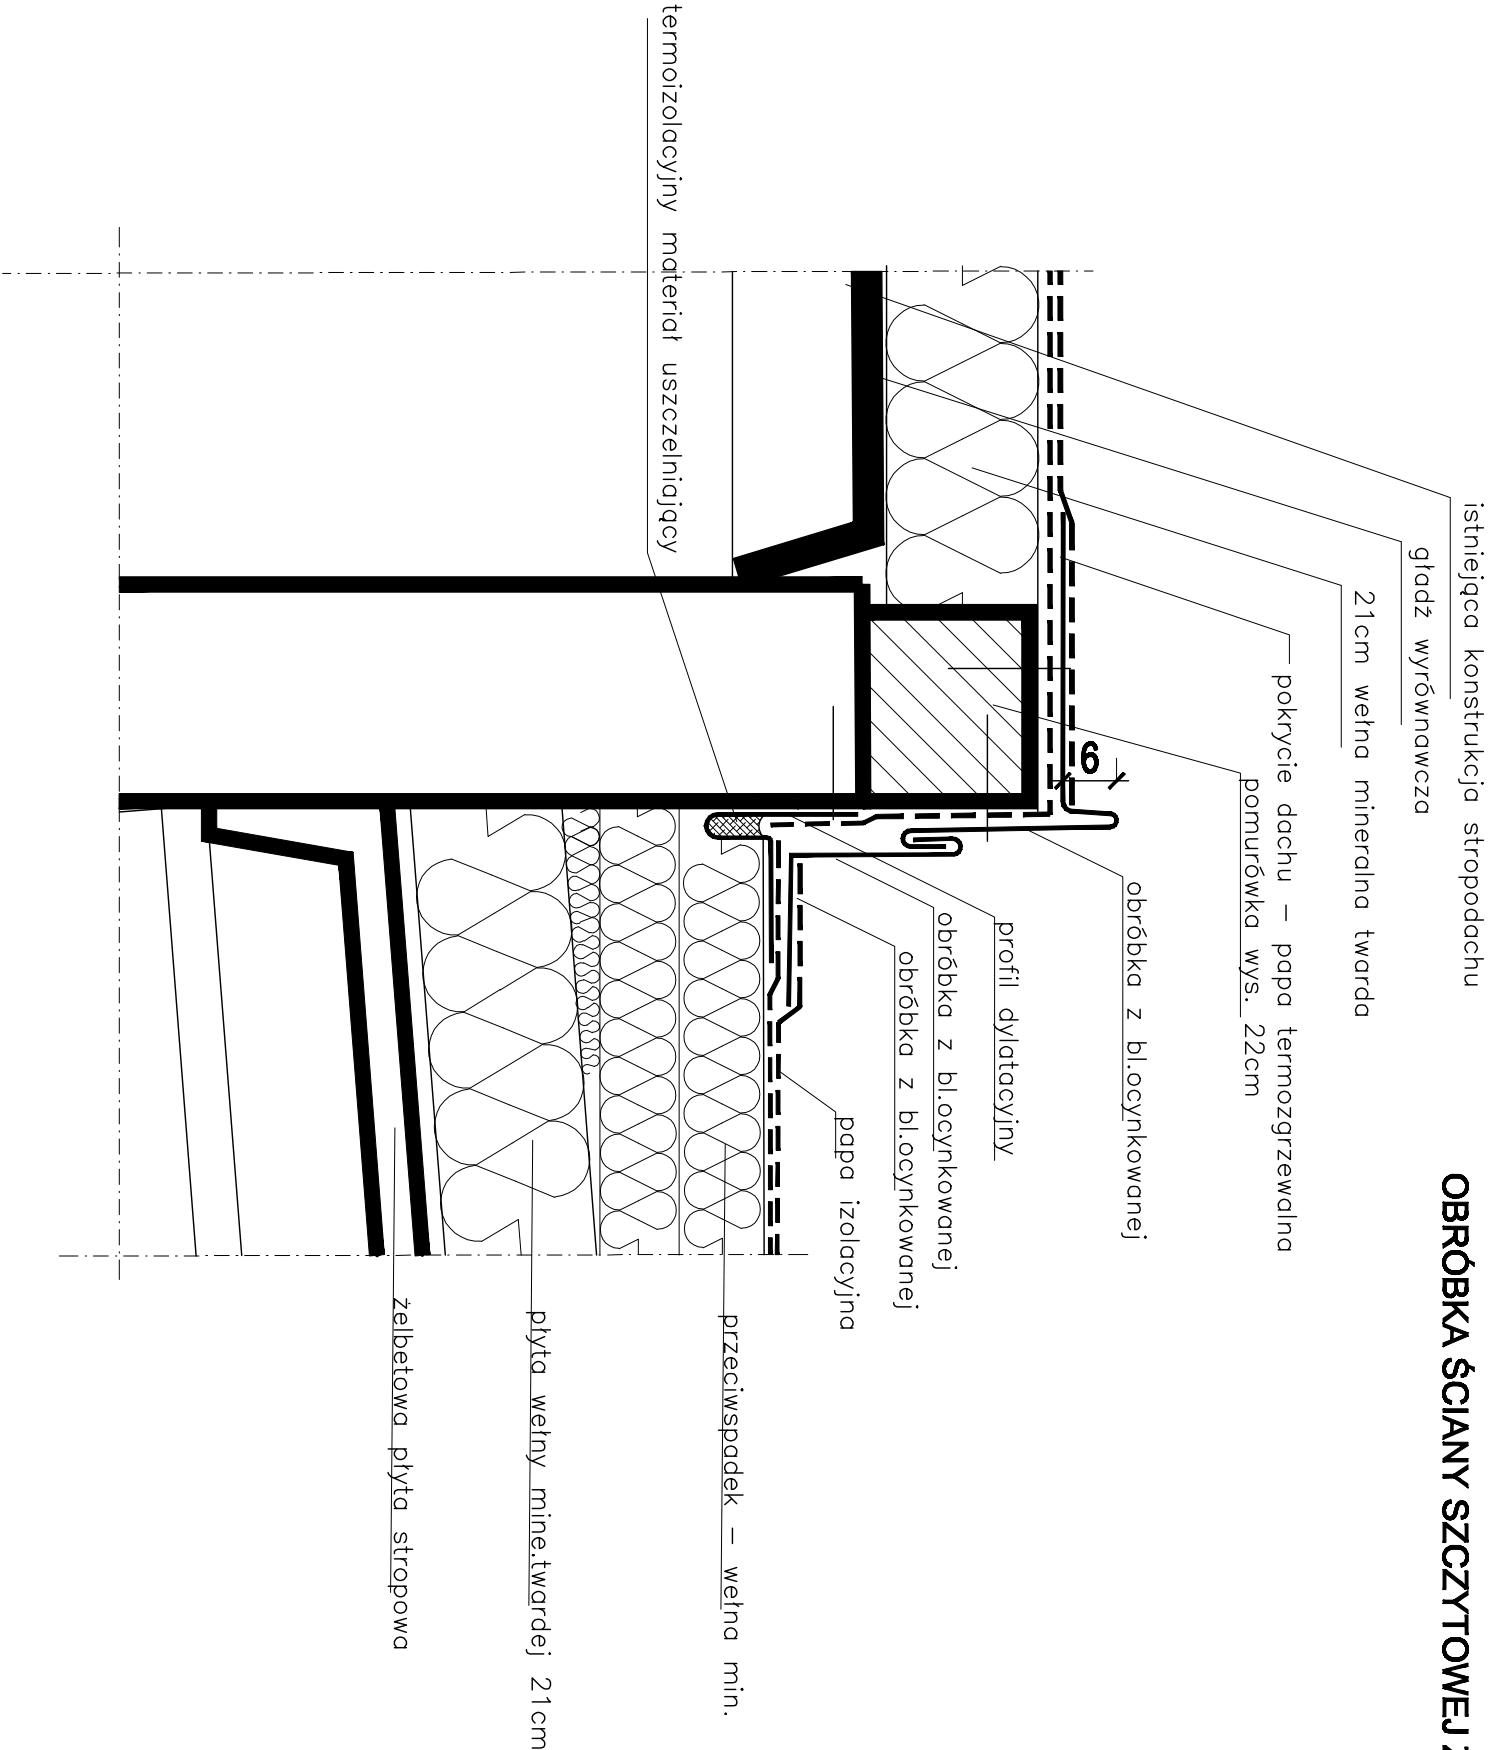

<div><div><div><div><div><div></div><div>DDM - Dorota Dołwa-Nikolańska</div><div>01 407 Warszawa, ul. Dołyńska 19/21 m.2</div><div>tel.: 0 502 440 335; email: ddm@nikola.pl</div></div></div><div><div><div>projektowanie architektoniczne</div><div><div>BUDYNEK BIUROWY "H"</div><div>Warszawa; ul. Ksawerów 21</div></div></div><div><div>Nazwa i adres obiektu budowlanego</div><div>PROJEKT BUDOWLANY TERMOMODERNIZACJI</div></div><div><div>DETAL 8</div><div>OBR. ŚCIANY SZCZYTOWEJ Z G1</div></div><div><div>nazwa rysunku</div><div>mgr inż arch L. Korona</div><div>mgr arch. D. Dołwa</div><div>Imię i nazwisko projektanta</div></div><div><div>ARCHITEKTURA</div><div>2350/63</div><div></div><div>specjalność</div></div><div><div>X</div><div>2010</div><div></div><div>Nr uprawnień bud.</div></div><div><div>1:10</div><div>skala</div><div>Nr 12</div><div>rysunek</div></div><div><div>data</div><div>podpis</div></div></div></div><div><div>Imię i nazwisko sprawdzającego</div><div>specjalność</div><div>Nr uprawnień bud.</div><div>data</div><div>podpis</div></div></div></div>
--