


ELEWACJA WSCHODNIA 1:100

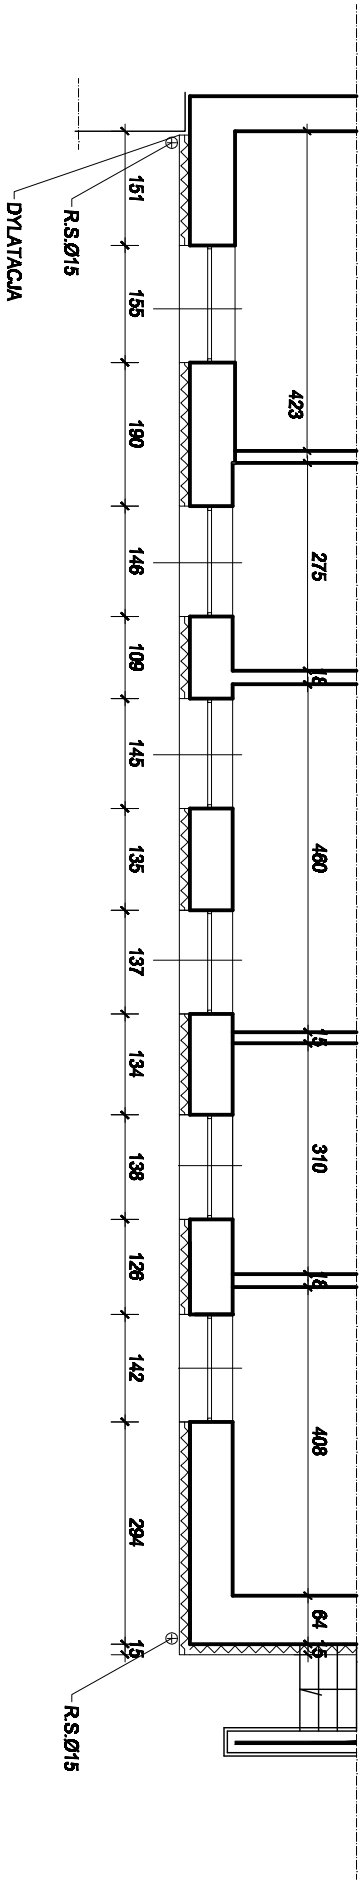

projektowanie architektoniczne				
BUDYNEK BIUROWY "H"				
Warszawa, ul. Ksawerów 21				
Nazwa i adres obiektu budowlanego				
PROJEKT BUDOWLANY TERMOMODERNIZACJI				
ELEWACJA WSCHODNIA			1:100	
FRAGMENT RZUTU			skala	
nazwa rysunku			Nr 3	
mgr inż. arch. L.Korona	architektura	2350/63	X 2010	
mgr arch. D.Doliwa				
Intię Inazwisko projektanta	specjalność	Nr uprawnień bud.	data	podpis
Intię Inazwisko sprawdzającego	specjalność	Nr uprawnień bud.	data	podpis

DDM - Dorota Doliwa-Mikolajska
01 407 Warszawa, ul Doliwiny 19/21 m.2
tel.: 0 502 440 335; email: ddm@mikolajski.pl