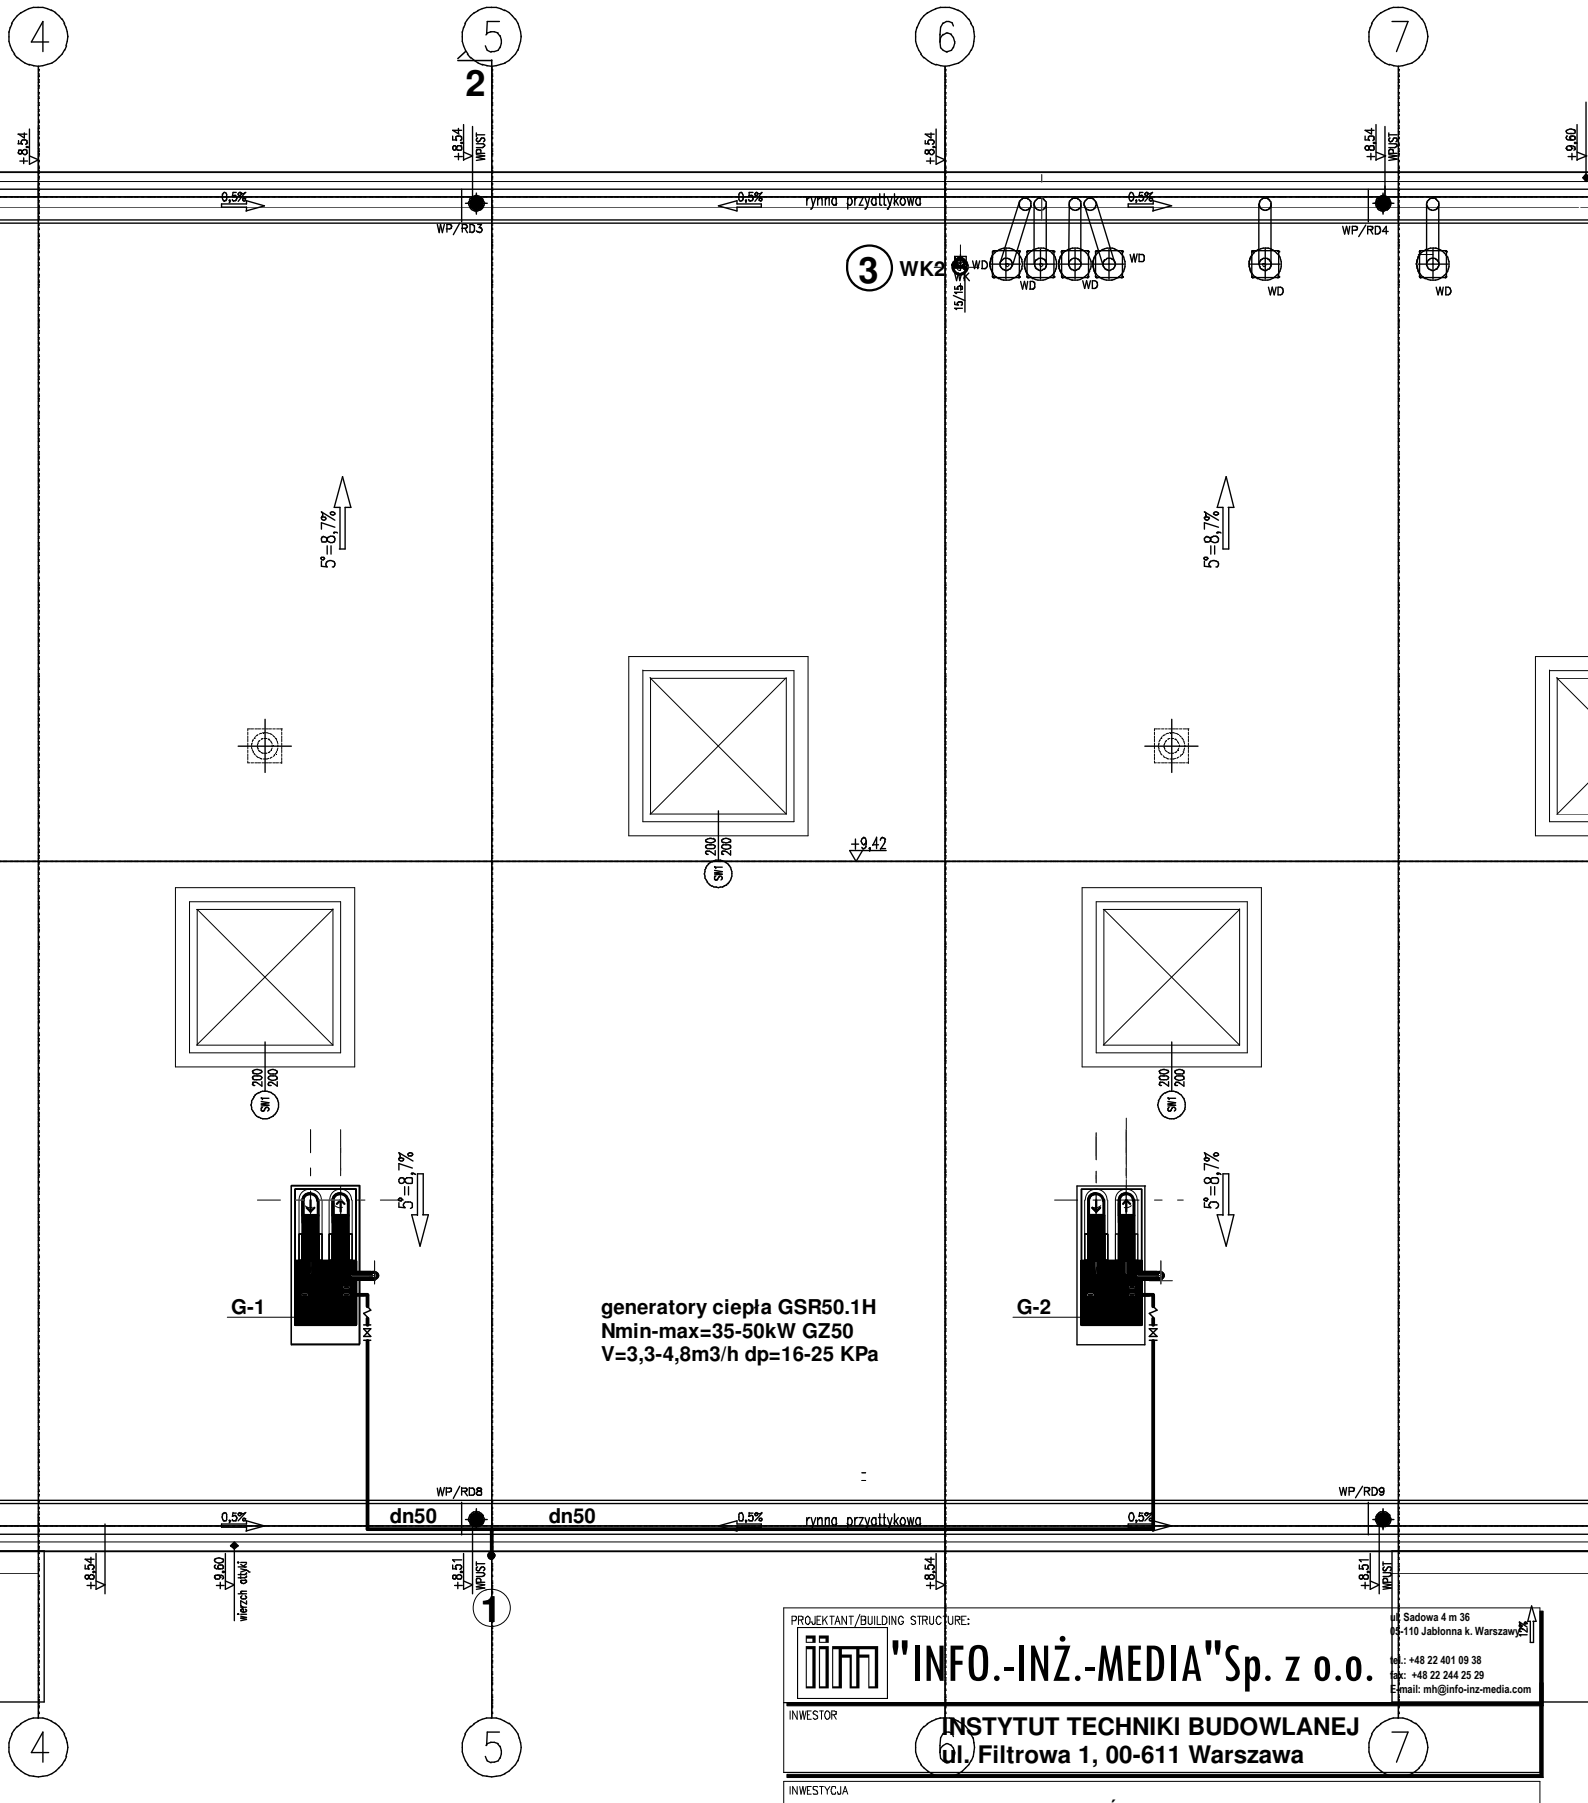

PROJEKTANT/BUILDING STRUCTURE:
"INFO.-INŻ.-MEDIA"Sp. z o.o.
ul. Sadowa 4 m 36
05-110 Jabłonna k. Warszawy
tel.: +48 22 401 09 38
fax: +48 22 244 25 29
E-mail: mh@info-inz-media.com

INWESTOR

INSTYTUT TECHNIKI BUDOWLANEJ
ul. Filtrowa 1, 00-611 Warszawa

INWESTYCJA

PROJEKT PRZEBUDOWY HALI BADAŃ "OTWR" DLA POTRZEB LABORATORIUM ZAKŁADU INŻYNIERII ELEMENTÓW BUDOWLANYCH WRAZ Z INFRASTRUKTURĄ TECHNICZNĄ I ZAGOSPODAROWANIEM TERENU NA DZ. NR EWID. 24 W OBRĘBIE 1-02-16 MOKOTÓW PRZY UL. KSAWERÓW 21 W WARSZAWIE

FAZA

PROJEKT WYKONAWCZY WYMIANY KURKA GŁÓWNEGO I INSTALACJI GAZOWEJ

PROJEKTANT:	**mgr inż. Tomasz Biedruna**	UPRAWNIENIA/LICENCE NO: **St-242/77**	PODPIS/SIGNATURE:
SPRAWDZAJĄCY			

RYSUNEK/DRAWING: **RZUT DACHU**

SKALA/SCALE:	DATA/DATE:	PROJEKT/PROJECT:	ARKUSZ/SHEET:	REW./REV:
1 : 100	**2016-06**		**S3**	

FORMAT: FORMAT: