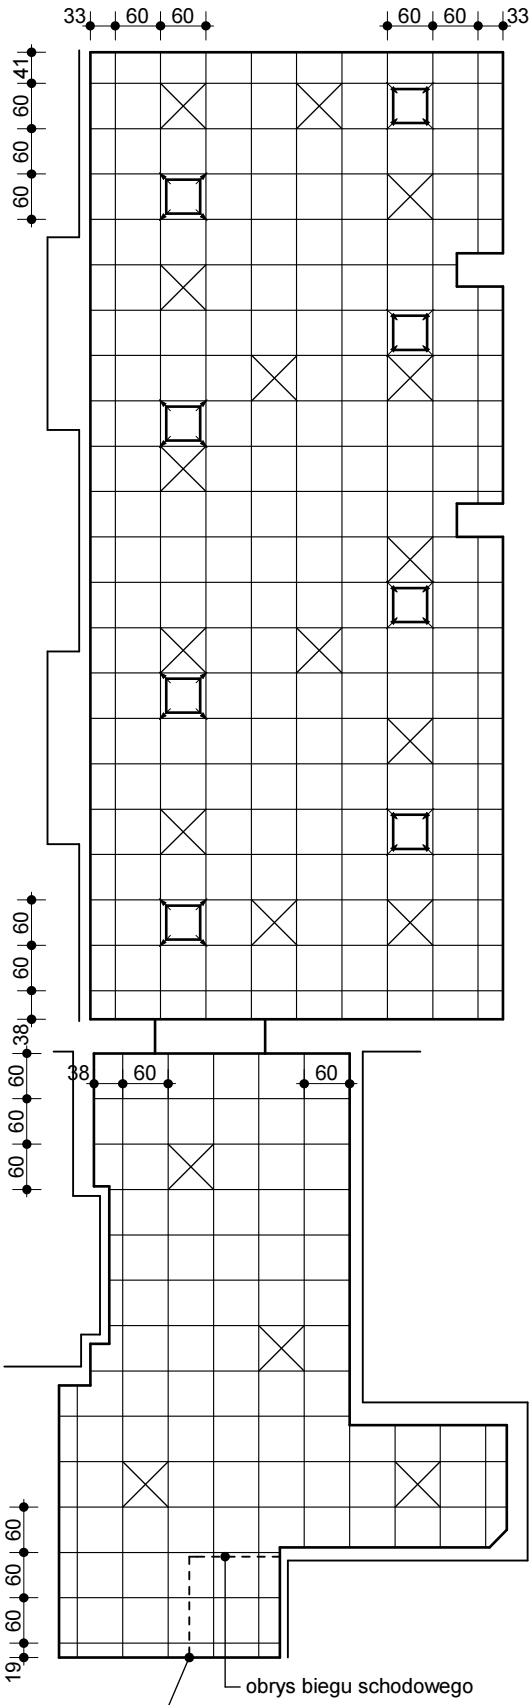

wentylacja mechaniczna - nawiew

wentylacja mechaniczna - wyciąg

oprawa oświetleniowa - panel LED, wg załaczonej oferty

1. Przed przystapieniem do wykonywania robót budowlanych wszystkie wymiary nalezy zweryfikować na budowie. Projektant musi być pisemnie poinformowany o jakichkolwiek niezgodnościach i zmianach.
2. Rysunek nalezy rozpatrywać wraz z rysunkami branżowymi oraz opisem technicznym
3. Po zdemontowaniu okładzin nalezy zweryfikowac wymiary.
4. W związku z projektowaną wentylacją mechaniczną sali konferencyjnej należy zaślepić otwory wentyalcji grawitacyjnej. Otwory wykorzystytwane dotychczas do nawietrzania pomieszczenia zostaną częściowo wykorzystane do zamontowania wentyalcji mechanicznej. Pozostałe nalezy zaślepić.
5. Sala konferencyjna przewidziana na maksymalnie 40 osób.
6. Wysokośc kondygnacji po zamontowaniu sufitu min.3,0m.
7. W remontowanych pomieszczeniach sufit sytemowy kasetonowy Owa Akoustic Smart o wym. 60x60cm z widoczną konstrukcją. Płyty i konstrukcja w kolorze białym, płyty typu Finetta.
8. W miejscu wskazanym przez projektanta instalacji elektrycznej przewidzieć podłączenie do ewentualnego sprzętu audiowizualnego.
9. Na wszystkie elementy zastosowane do wykończenia lokalu należy dostarczyć atesty, a montaż i obciążenia mają być zgodne z instrukcjami producenta.
10. PODANE MATERIAŁY WYKONCZENIOWE PO AKCEPTACJI MOGĄ ULEC ZAMIANIE NA MATERIAŁY O NIEGORSZYCH PARAMETRACH.

TEMAT	REMONT SALI KONFERENCYJNEJ I HOLU W ODDZIALE WIELKOPOLSKIM ITB	BRANŻA	ARCH
TREŚĆ RYSUNKU	**RZUT SUFITU**	SKALA	1:100
ADRES INWESTYCJI	UL. TACZAKA 12, 61-819 POZNAŃ	DATA	08.2015
INWESTOR	INSTYTUT TECHNIKI BUDOWLANEJ, ODDZIAŁ WIELKOPOLSKI, UL. TACZAKA 12, 61-819 POZNAŃ	REV	-
AUTORZY	IMIĘ I NAZWISKO / NR UPRAWNIEŃ / PODPIS		
	mgr inż.arch. J.MITMAŃSKA-PRYMAS		
PRACOWNIA PROJEKTOWA	CHABER PRACOWNIA PROJEKTOWA JUSTYNA MITMAŃSKA-PRYMAS UL.DASZYŃSKIEGO 16/1 63-000 ŚRODA WLKP. WWW.CHABER-PROJEKTY.PL	NR RYS.	A.02