


PRZEKRÓJ A-A

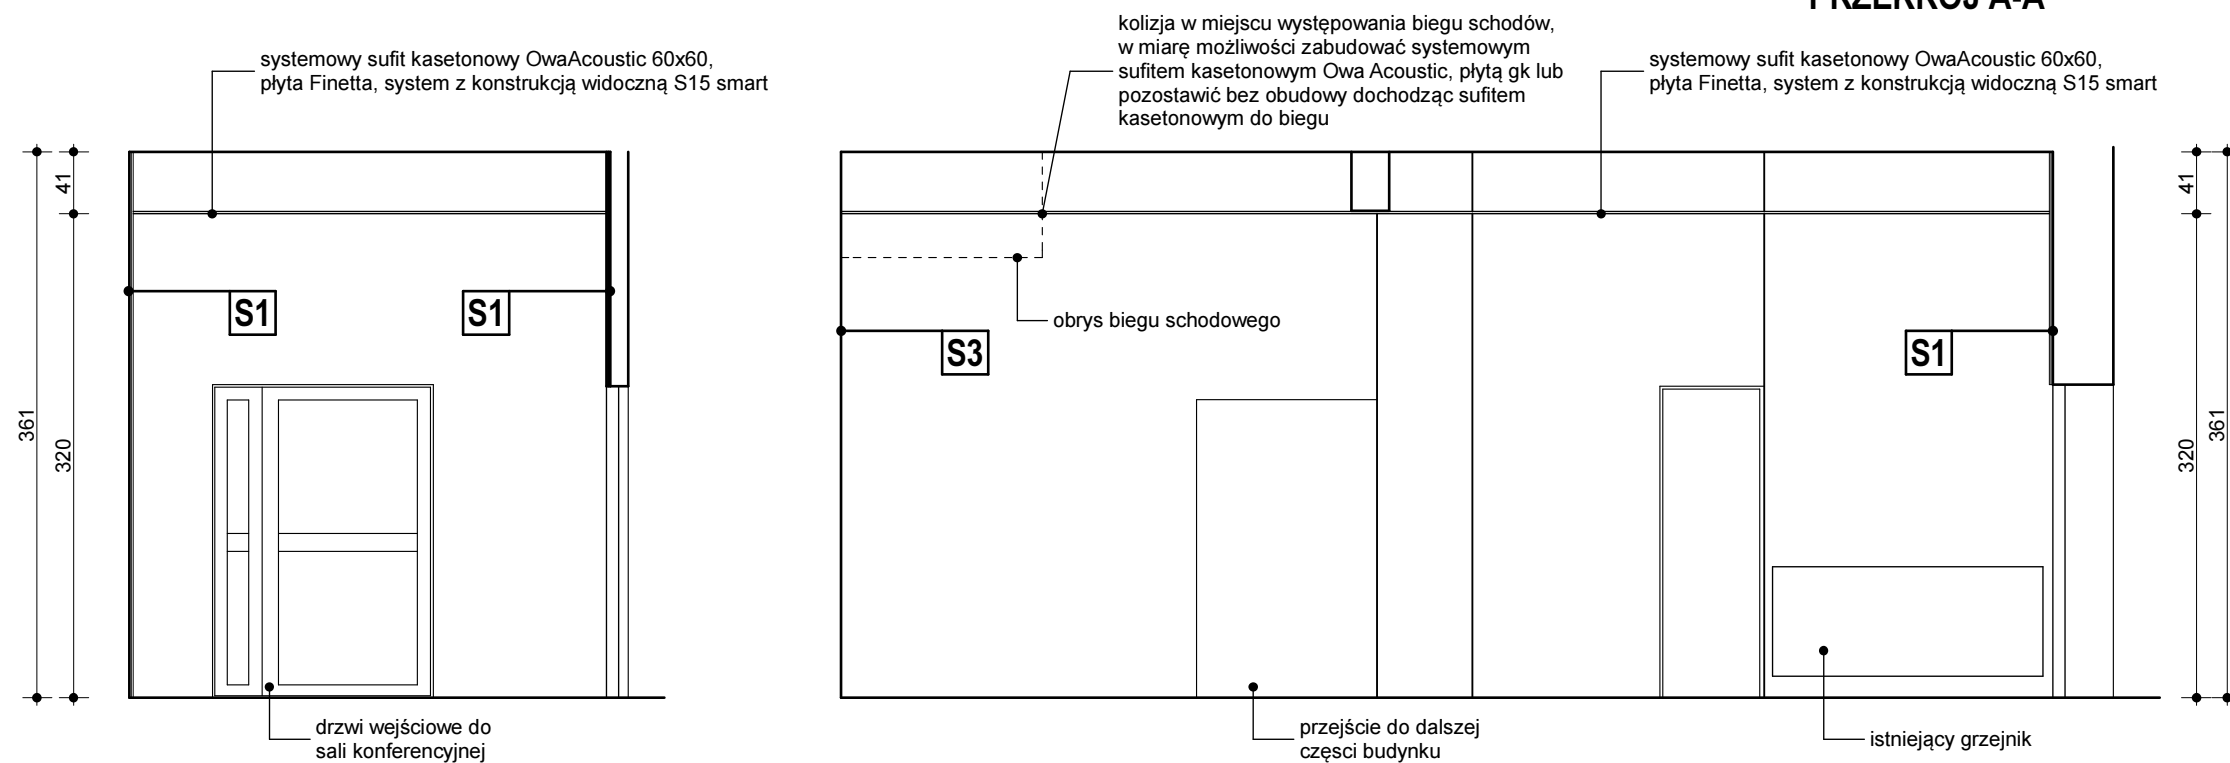

PRZEKRÓJ B-B

PRZEKRÓJ C-C

- S1** ściana wewnętrzna
- farba wewnętrzna lateksowa Tikkurila
 - warstwa gruntująca
 - systemowa szpachel gipsowa
 - płyta gipsowo-kartonowa Rigips gr.1,25mm
 - klej gipsowy systemowy
 - istniejąca ściana
- S3** ściany istniejące wyremontowane
- P1** podłoga w sali konferencyjnej
- panel laminowany Dąb Chester Artens AC5, gr.8mm
 - pianka podkładowa gr. max.3mm
 - folia PE gr.0,2mm

- S2** zabudowa wnęki drzwi
- farba wewnętrzna lateksowa Tikkurila
 - warstwa gruntująca
 - systemowa szpachel gipsowa
 - 2x płyta gipsowo-kartonowa Rigips gr.1,25mm
 - profil systemowy konstrukcyjny CW/CU 100
 - 2x płyta gipsowo-kartonowa Rigips gr.1,25mm
 - systemowa szpachel gipsowa
 - warstwa gruntująca
 - farba wewnętrzna lateksowa

TEMAT	REMONT SALI KONFERENCYJNEJ I HOLU W ODDZIALE WIELKOPOLSKIM ITB	BRANŻA	ARCH
TREŚĆ RYSUNKU	PRZEKRÓJ A-A,B-B,C-C	SKALA	1:50
ADRES INWESTYCJI	UL. TACZAKA 12, 61-819 POZNAŃ	DATA	08.2015
INWESTOR	INSTYTUT TECHNIKI BUDOWLANEJ, ODDZIAŁ WIELKOPOLSKI, UL. TACZAKA 12, 61-819 POZNAŃ	REV	-
AUTORZY	IMIĘ I NAZWISKO NR UPRAWNIEŃ PODPIS		
	mgr inż.arch. J.MITMAŃSKA-PRYMAS		
PRACOWNIA PROJEKTOWA	CHABER PRACOWNIA PROJEKTOWA JUSTYNA MITMAŃSKA-PRYMAS UL.DASZYŃSKIEGO 16/1 63-000 ŚRÓDA WLKP. WWW.CHABER-PROJEKTY.PL	NR RYS.	A.03