




NADPROŻE N1+N2 szl. 1+1 1:10

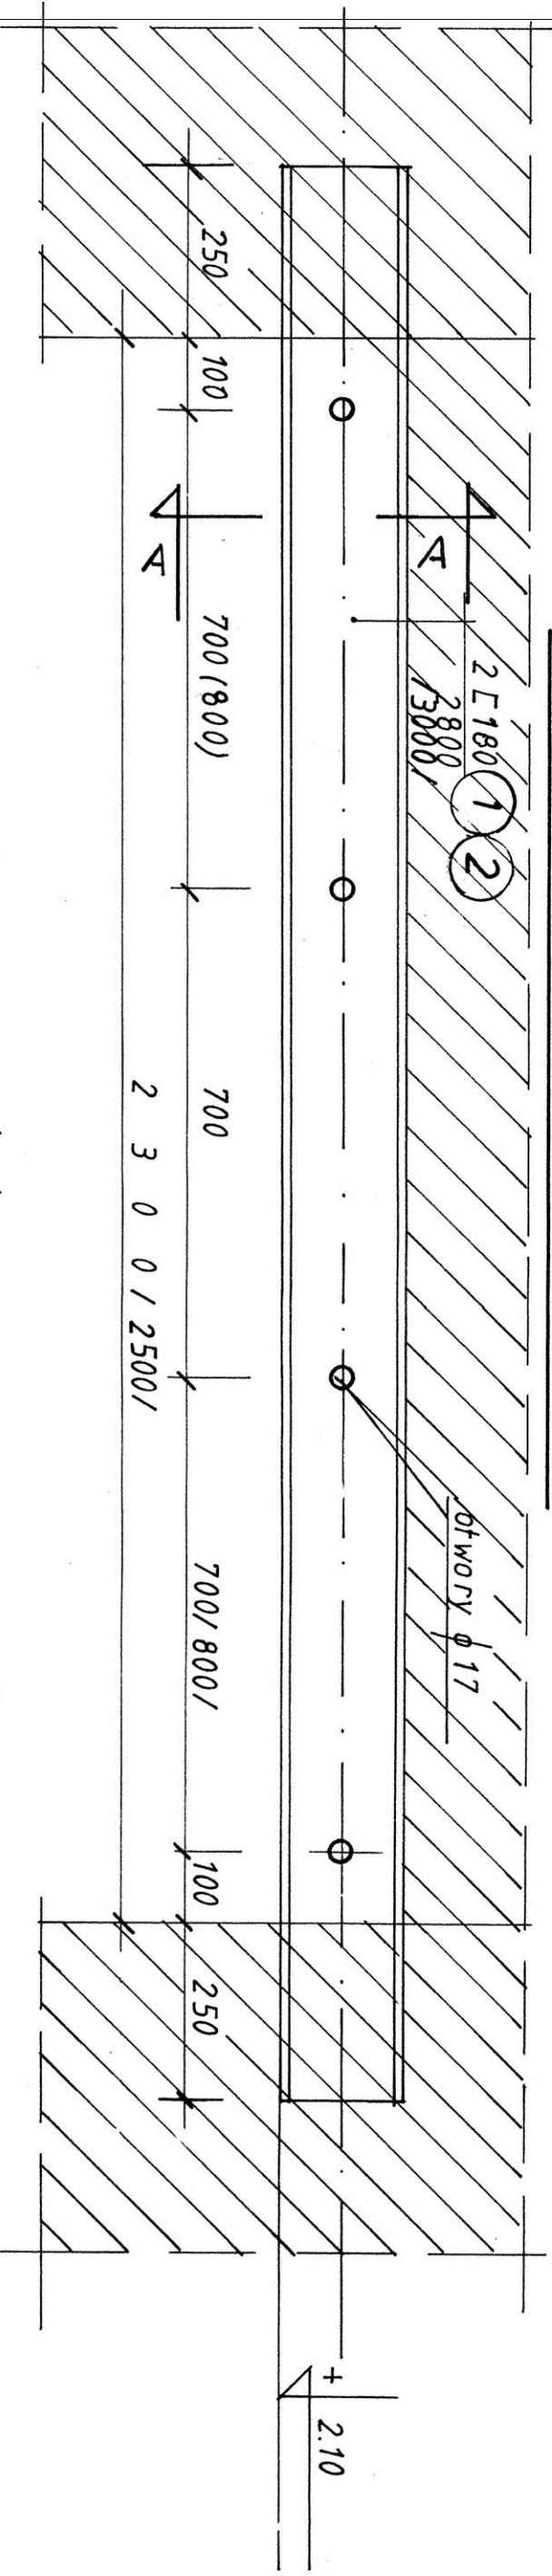

przekrój A-A dlc N1 1:5

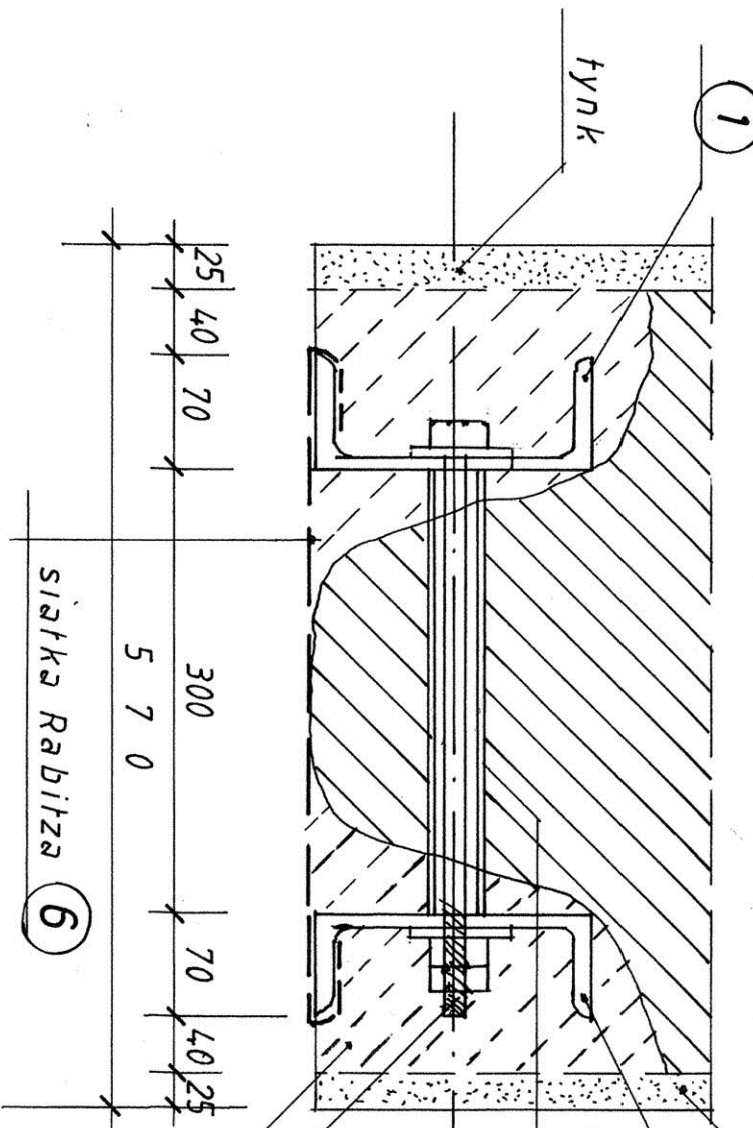

przekrój A-A dlc N2 1:5

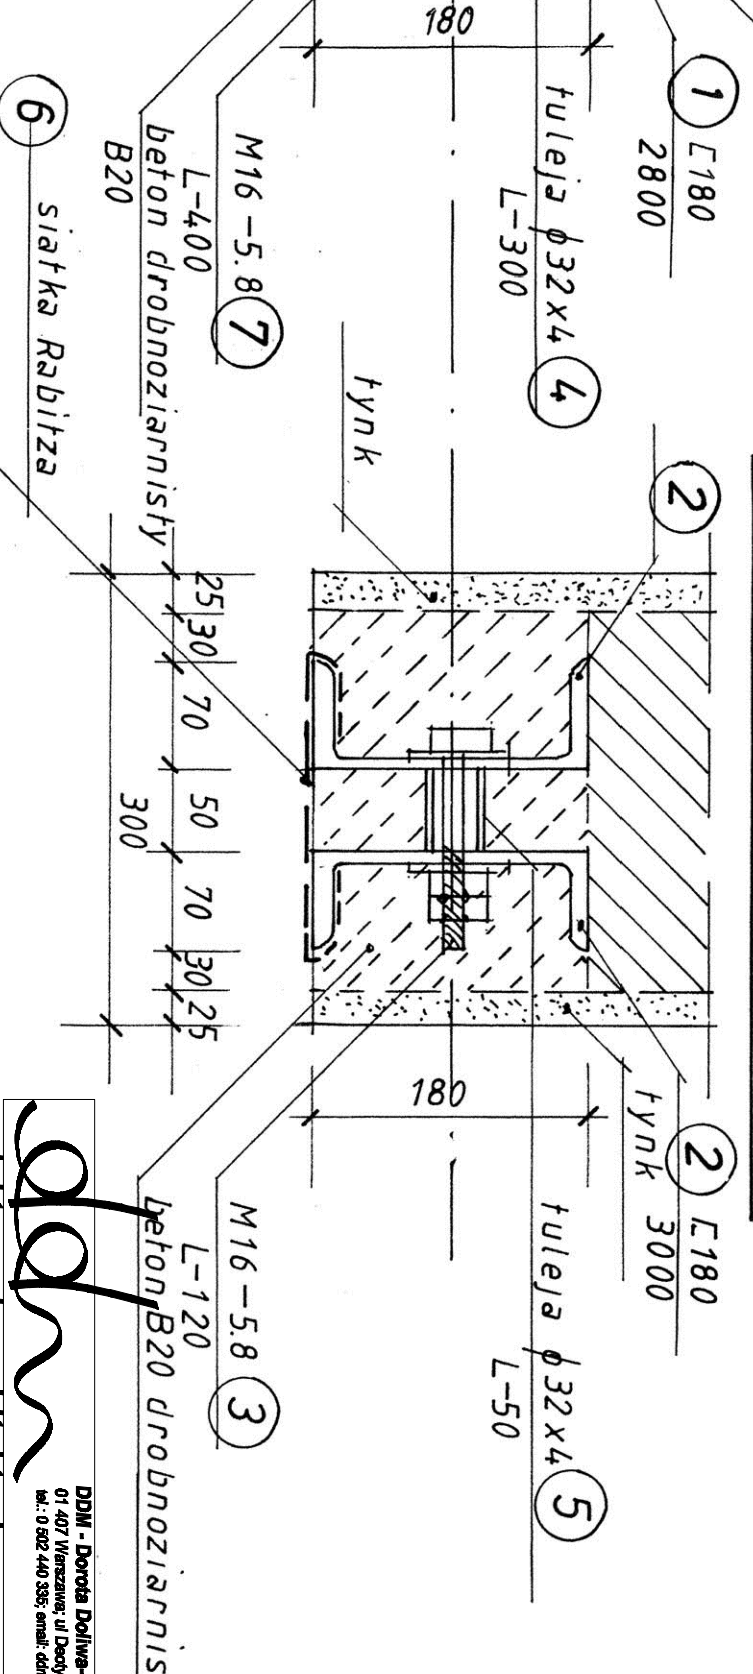

uwaga
wymiar w nawiasach dotyczy nadproża N2
wykaz stali patrz rys. nr
rzędna spodu nadproża odniesiona do wierzchu posadzki

DDM - Dorota Dolina-Mikołajka
01-407 Warszawa, ul. Dedyńska 19/21 m.2
tel.: 0 502 440 535; email: ddm@dmkoj.pl

projektowanie architektoniczne

BUDYNEK BIUROWY "H"
Warszawa; ul. Ksawerów 21

Nazwa i adres obiektu budowlanego

PROJEKT BUDOWLANY REMONTU POMIESZCZEN

KONSTRUKCJA
NADPROŻA N-1; N-2

1:10
skala

Nr 12
rysunek

Imię i nazwisko projektanta	specjalność	Nr uprawnień bud.	data	podpis
Imię i nazwisko sprawdzającego	specjalność	Nr uprawnień bud.	data	podpis