



PIĘTRO 1:100

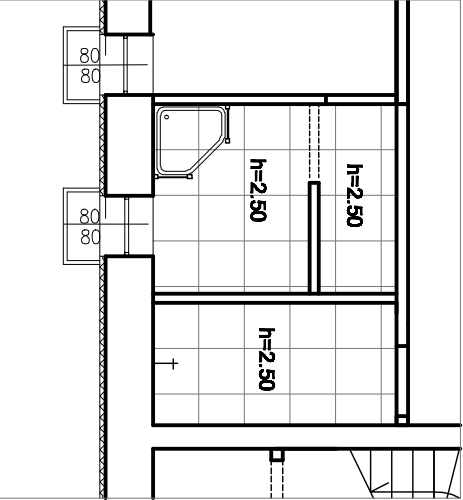

PIWNICE-SANITARIATY 1:100

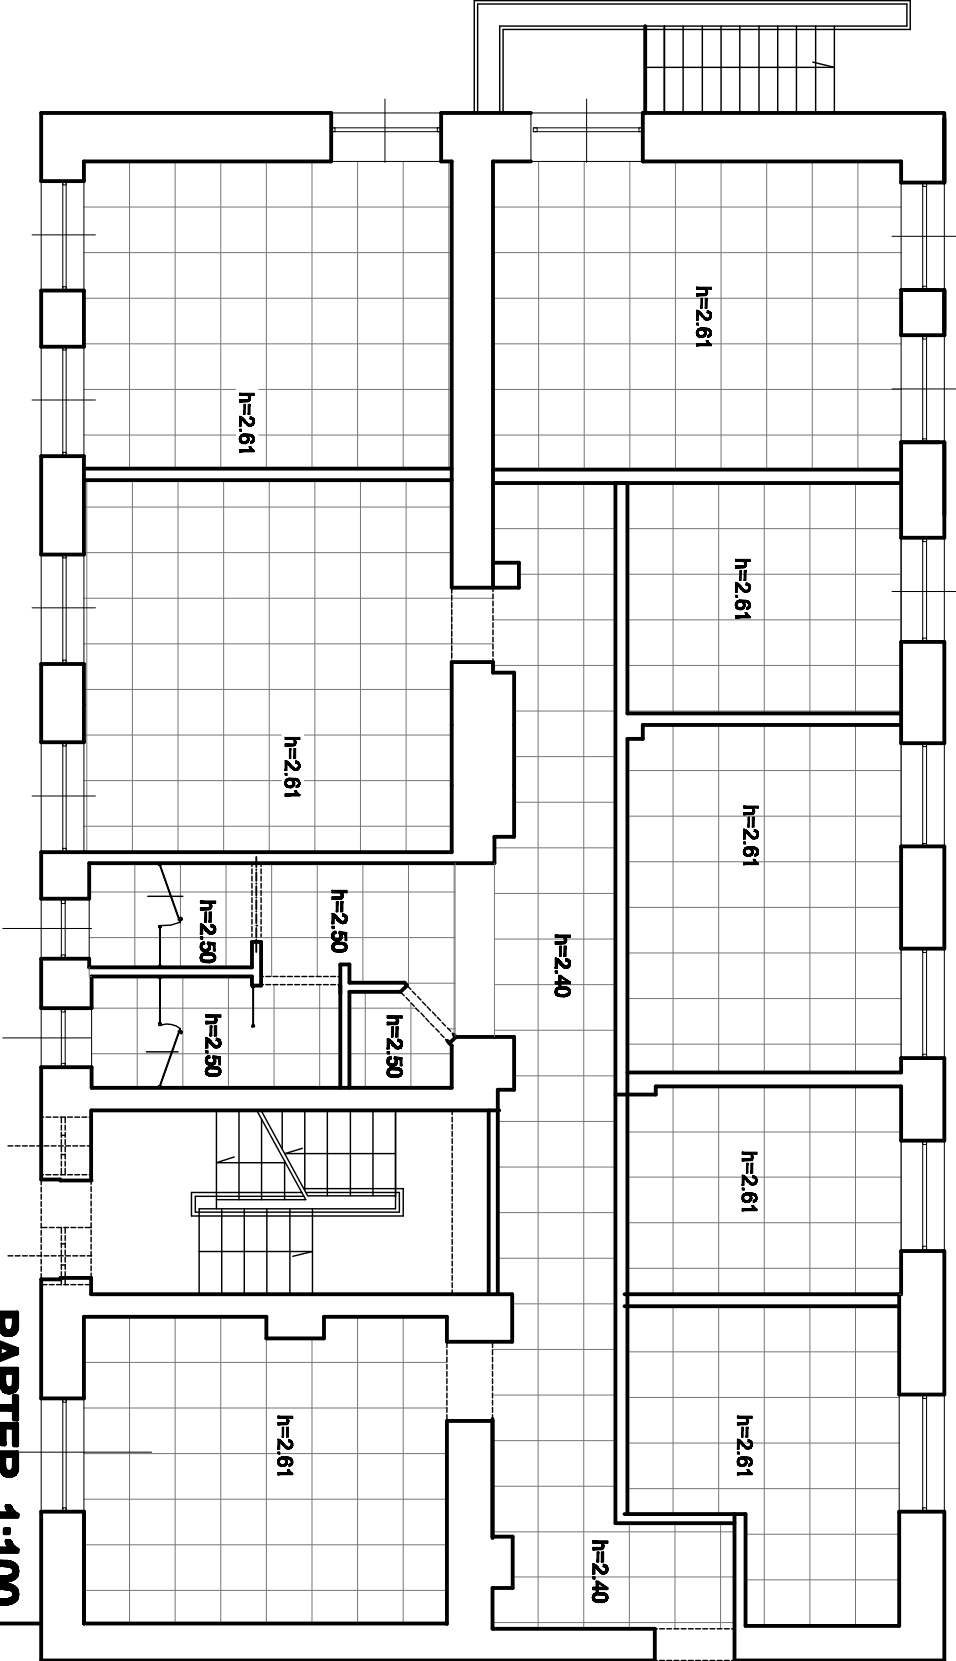

PARTER 1:100



DDM - Dorota Dołwa-Mikołajska

01 407 Warszawa, ul. Dołyńny 18/21 m.2

tel.: 0 502 440 335; email: ddm@mikolajski.pl

projektowanie architektoniczne

BUDYNEK BIUROWY "H"

Warszawa, ul. Ksawerów 21

Nazwa i adres obiektu budowlanego

PROJEKT BUDOWLANY REMONTU POMIESZCZEŃ

RZUTY SUFITÓW PODWIESZONYCH 1:100

Nr 11-a

nazwa rysunku		skala	rysunek
mgr inż. arch. L.Korona	architektura	2350/63	20.01 2011
mgr arch. D.Dołwa			
Imię i nazwisko projektanta	specjalność	Nr uprawnień bud.	data podpis
Imię i nazwisko sprawdzającego	specjalność	Nr uprawnień bud.	data podpis