




ELEWACJA ZACHODNIA 1:100

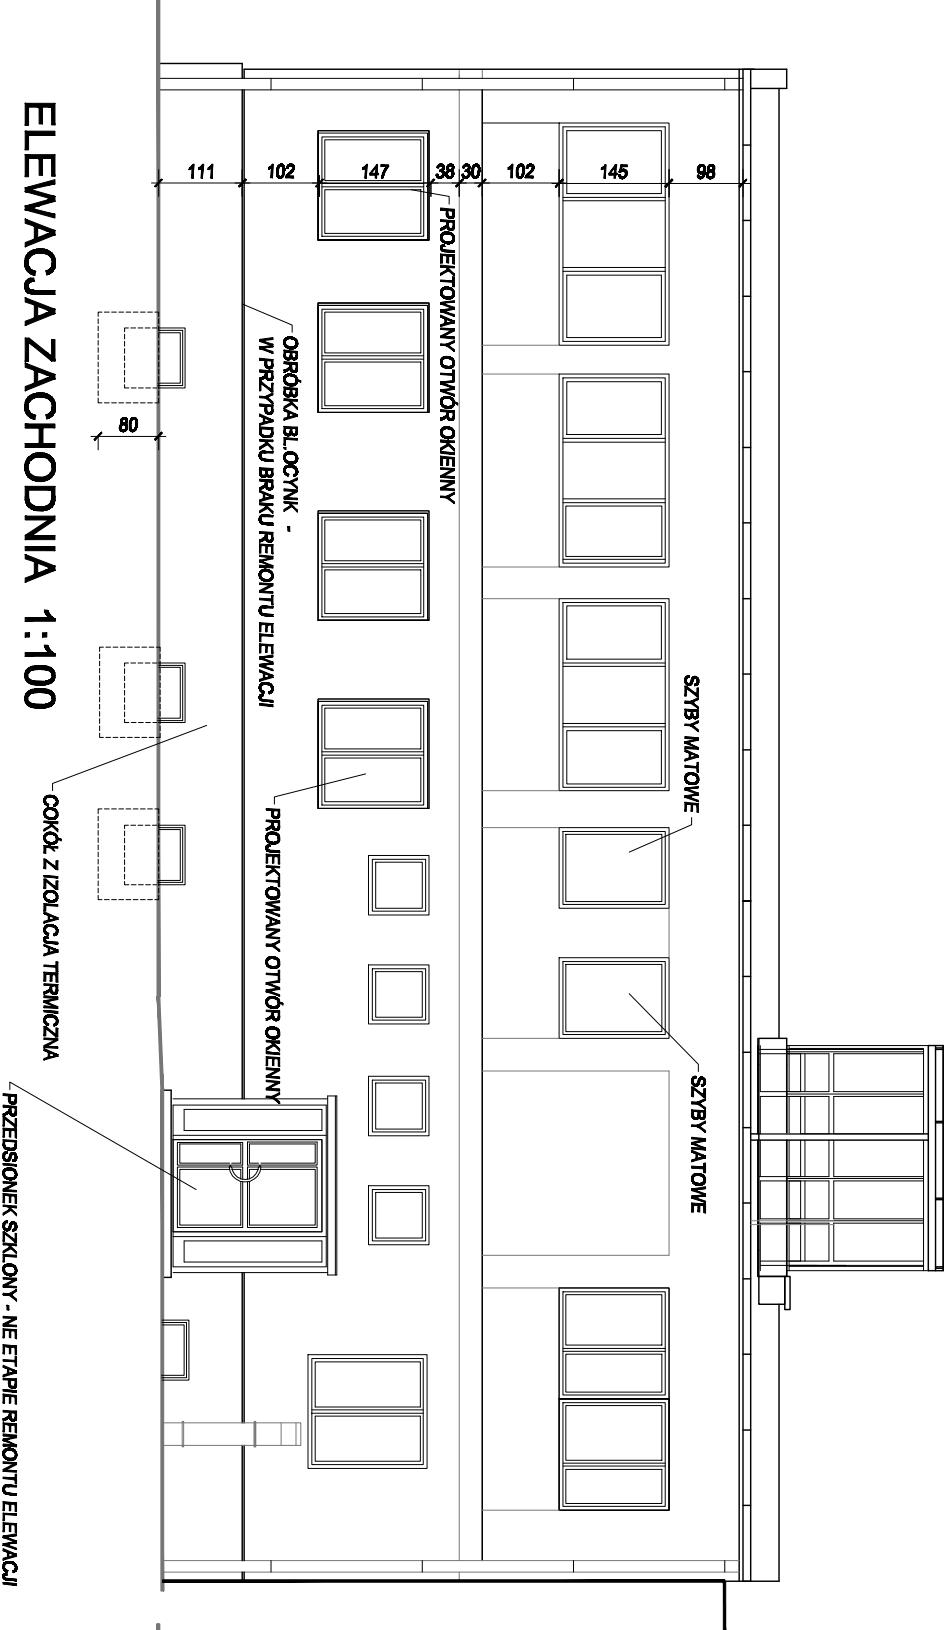


ELEWACJA PÓŁNOCNA 1:100

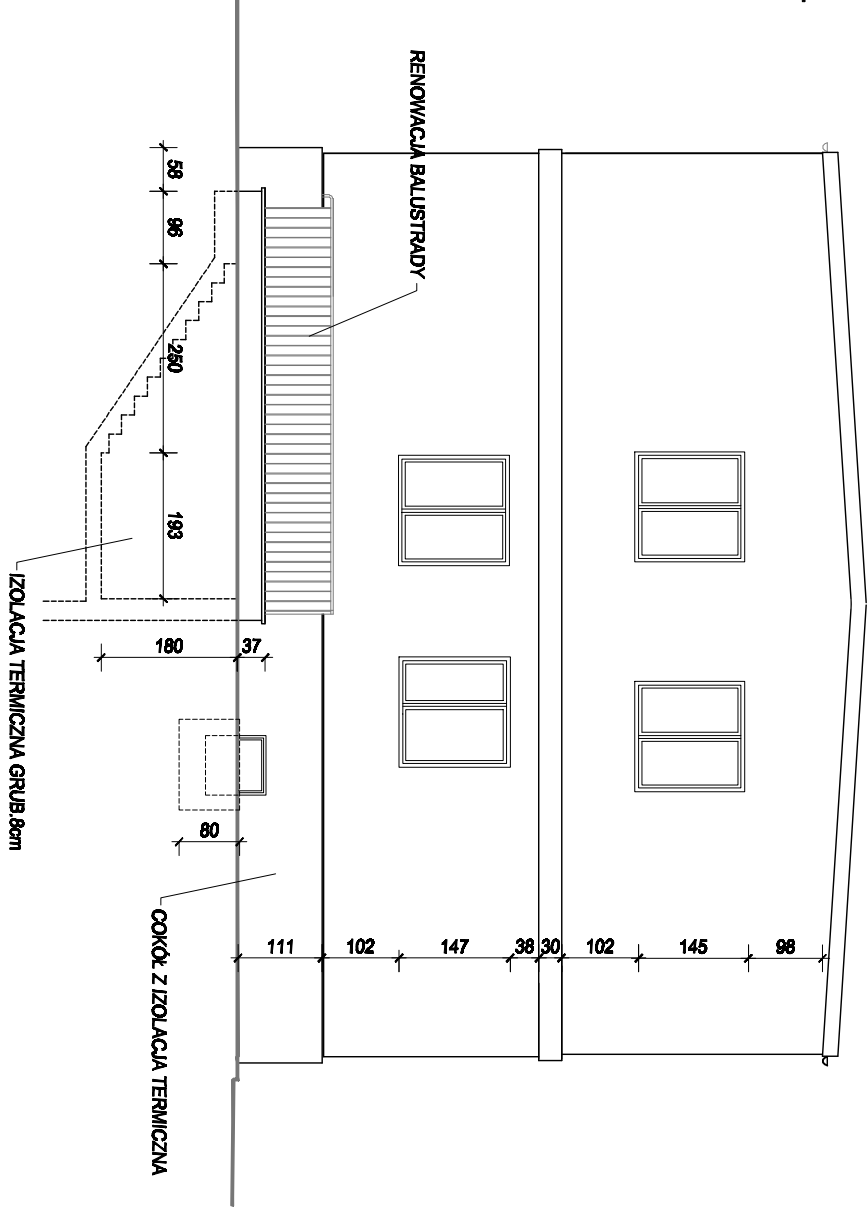

ELEWACJA WSCHODNIA 1:100

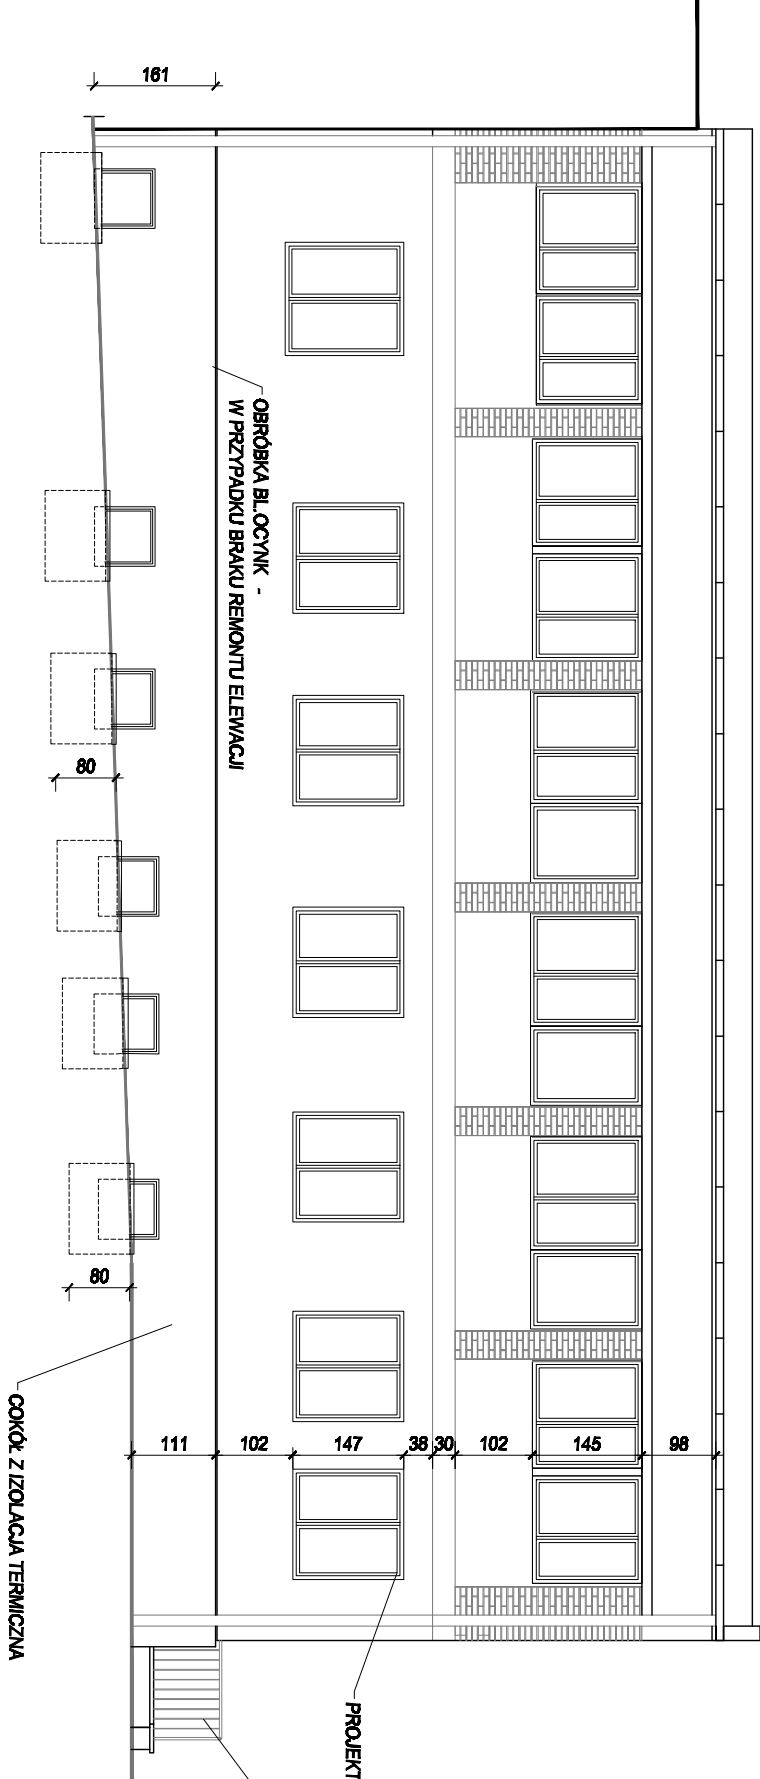

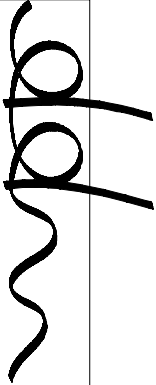

DDM - Dorota Dolina-Mikołajska
01 407 Warszawa, ul. Dąbrowski 19/21 m.2
tel.: 0 502 410 335; email: ddm@mikołajski.pl

projektowanie architektoniczne

BUDYNEK BIUROWY "H"

Warszawa, ul. Ksawerów 21

Nazwa i adres obiektu budowlanego

PROJEKT BUDOWLANY REMONTU POMIESZCZEŃ

ELEWACJE PROJEKTOWANE ZMIANY

nazwa rysunku

mgr inż. arch.
L. Korona

mgr arch.
D. Dolina

Intię Inazwisko projektanta

1:100

skala

Nr 7

rysunek

20.01 2011

data

podpis

Intię Inazwisko sprawdzającego	specjalność	Nr uprawnień bud.	data	podpis