
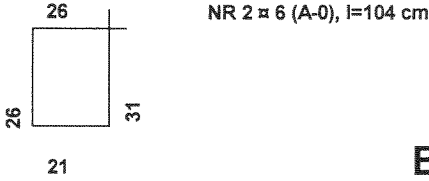
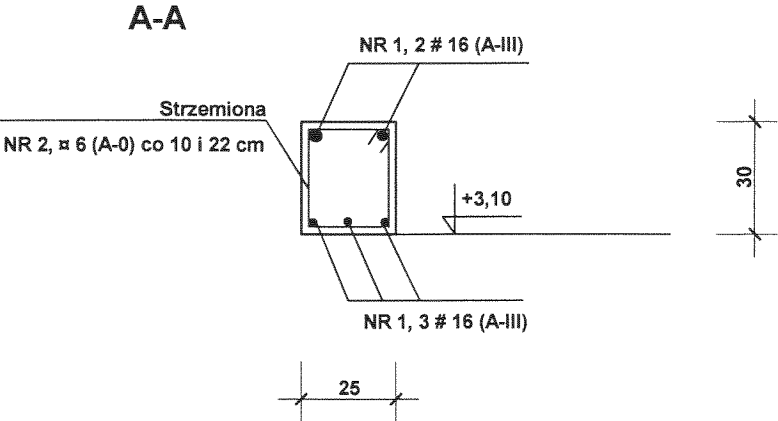
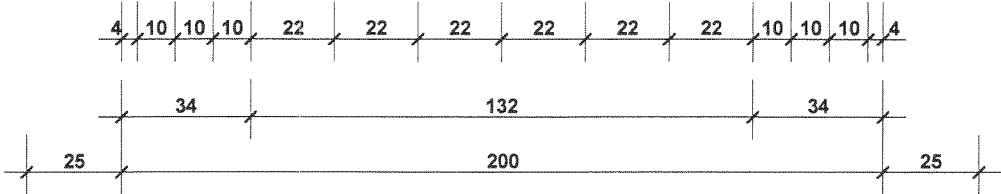


NADPROŻE N-1 szt. 1 *1:20*

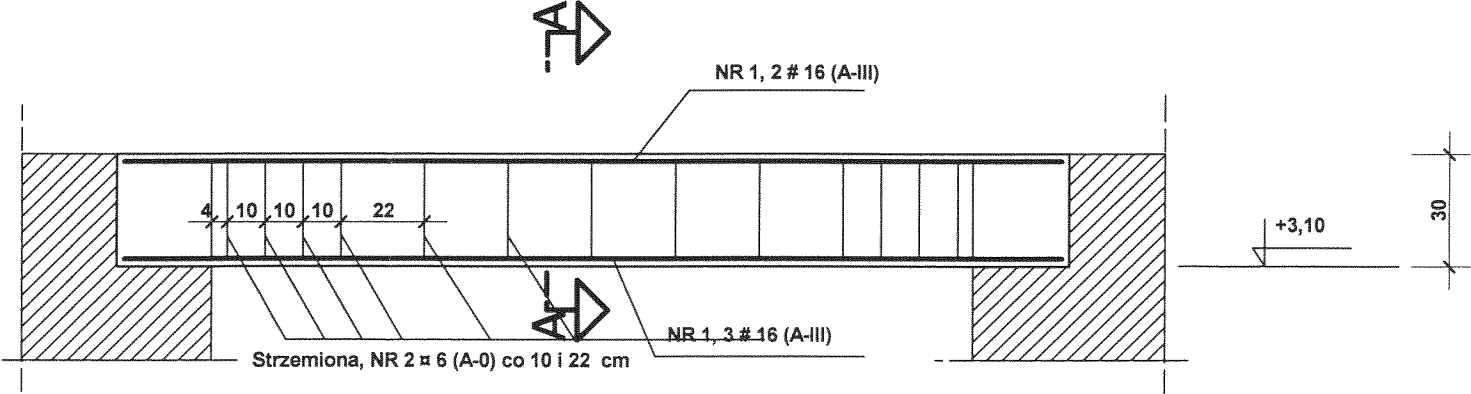

BETON B-20
STAL A-0, A-III

KRYSBUD PROJEKT PRACOWNIA USŁUG PROJEKTOWYCH 26-670 Pionki, Plac Konstytucji 3 Maja 9 tel./fax: 48 612 14 27 ak.krystkowiak@onet.pl		INWESTOR: INSTYTUT TECHNIKI BUDOWLANEJ 06-611 WARSZAWA, UL. FILTROWA 1 OPRACOWANIE: STANOWISKO DO BADANIA ZESTAWÓW DO RÓŻNICOWANIA CIŚNIENIA W HALI BADAŃ REAKCJI NA OGIEŃ W ITB OM W PIONKACH ADRES: 26-670 PIONKI, UL. PRZEMYSŁOWA 2 - DZ NR EWID. 1464/69			
TREŚĆ RYSUNKU: NADPROŻE N-1				SKALA 1:20	
PROJEKTANT:	DATA	IMIĘ I NAZWISKO	NR UPRAWNIEN	PODPIS	RYS. NR 17
Projektował:	2015.05	mgr inż. K. Krystkowiak	UAN-II-8386/RA/113/84		
Sprawdziła:	2015.05	mgr inż. A. Krystkowiak	BUA-III-8386/19/90		