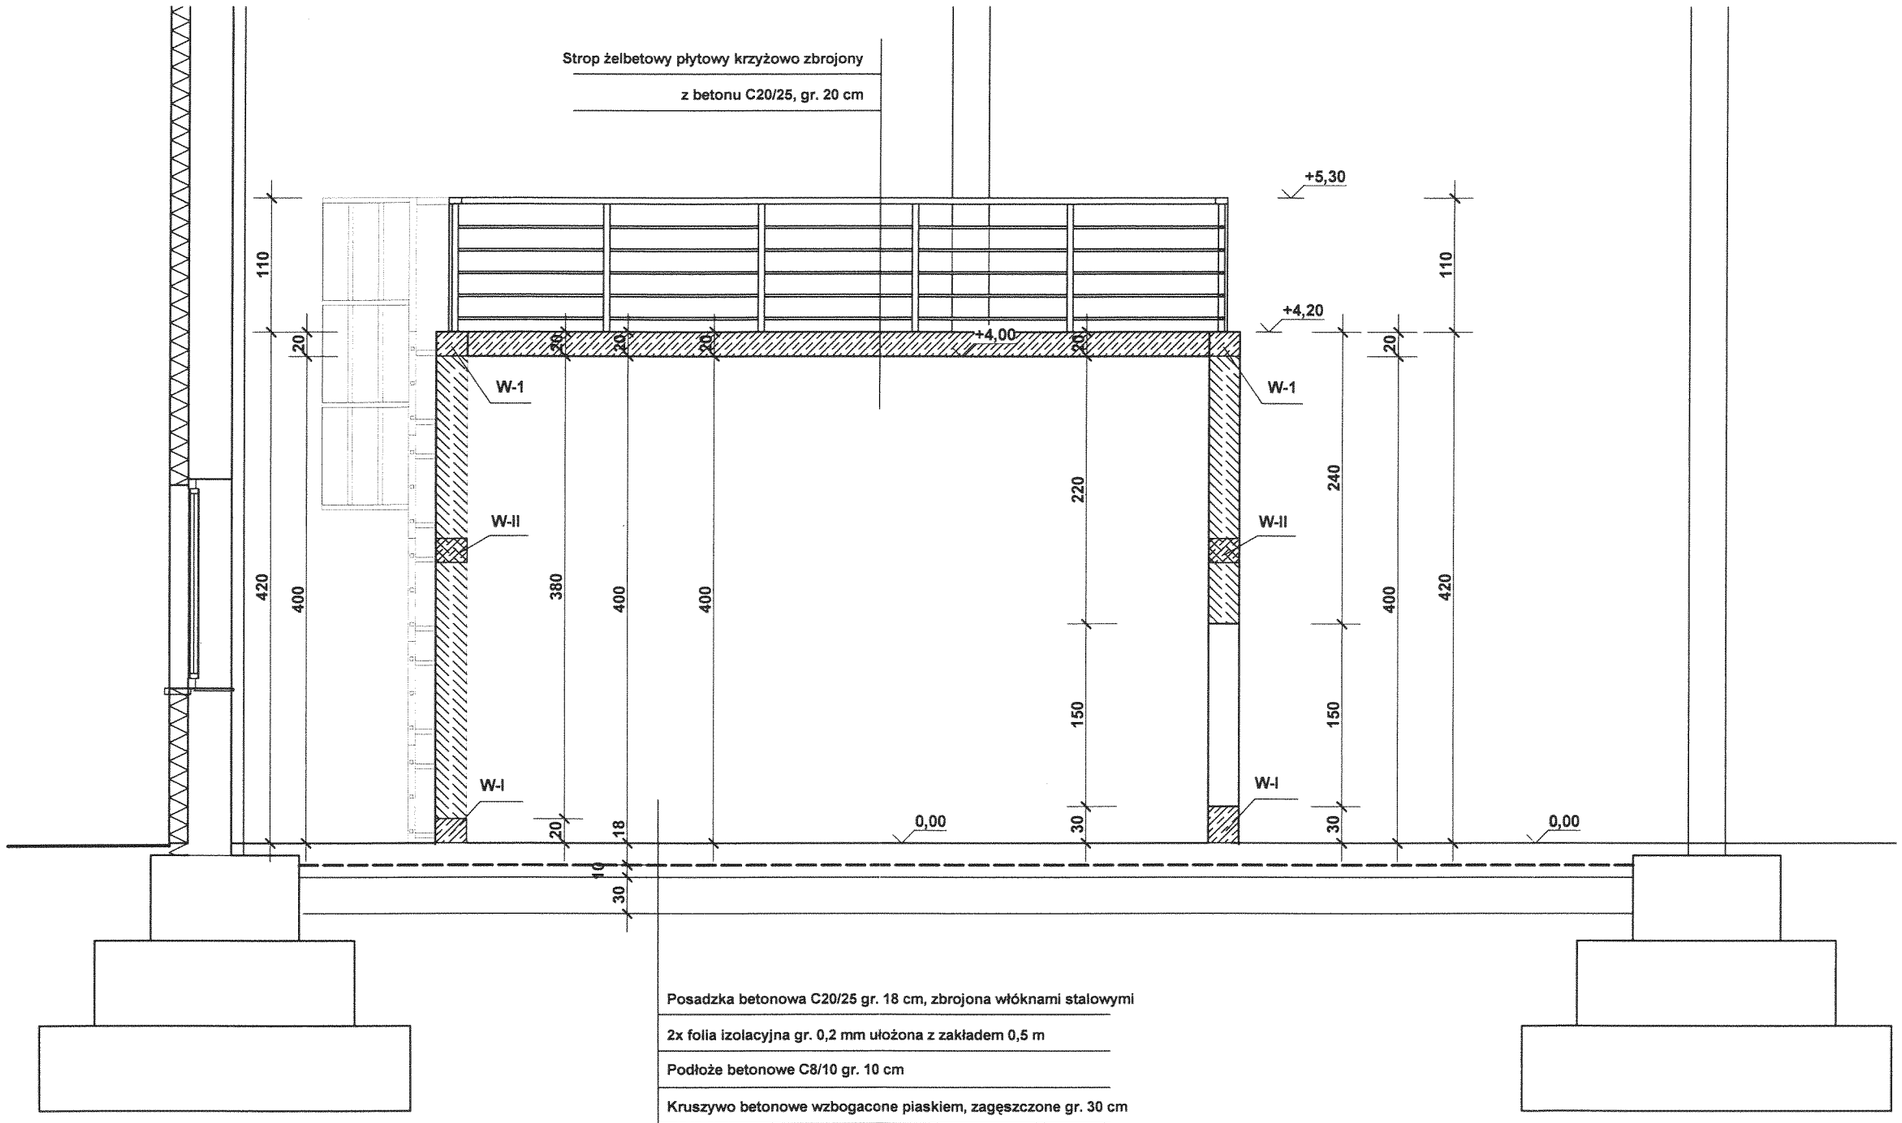

KRYSBUD PROJEKT
PRACOWNIA USŁUG PROJEKTOWYCH
26-670 Pionki, Plac Konstytucji 3 Maja 9
tel./fax: 48 612 14 27
ak.krystkowiak@onet.pl

INWESTOR: INSTYTUT TECHNIKI BUDOWLANEJ
06-611 WARSZAWA, UL. FILTROWA 1

OPRACOWANIE: STANOWISKO DO BADANIA ZESTAWÓW DO RÓŻNICOWANIA CIŚNIENIA W HALI BADAŃ REAKCJI NA OGIEŃ W ITB OM W PIONKACH

ADRES: 26-670 PIONKI, UL. PRZEMYSŁOWA 2 - DZ NR EWID. 1464/69

SKALA 1:50

TREŚĆ RYSUNKU: **PRZEKRÓJ A-A**

PROJEKTANT:	DATA	IMIĘ I NAZWISKO	NR UPRAWNIEŃ	PODPIS	RYS. NR
Projektował:	2015.05	mgr inż. K. Krystkowiak	UAN-II-8386/RA/113/84		5
Sprawdziła:	2015.05	mgr inż. A. Krystkowiak	BUA-III-8386/19/90		