Widok z góry
skala 1:25

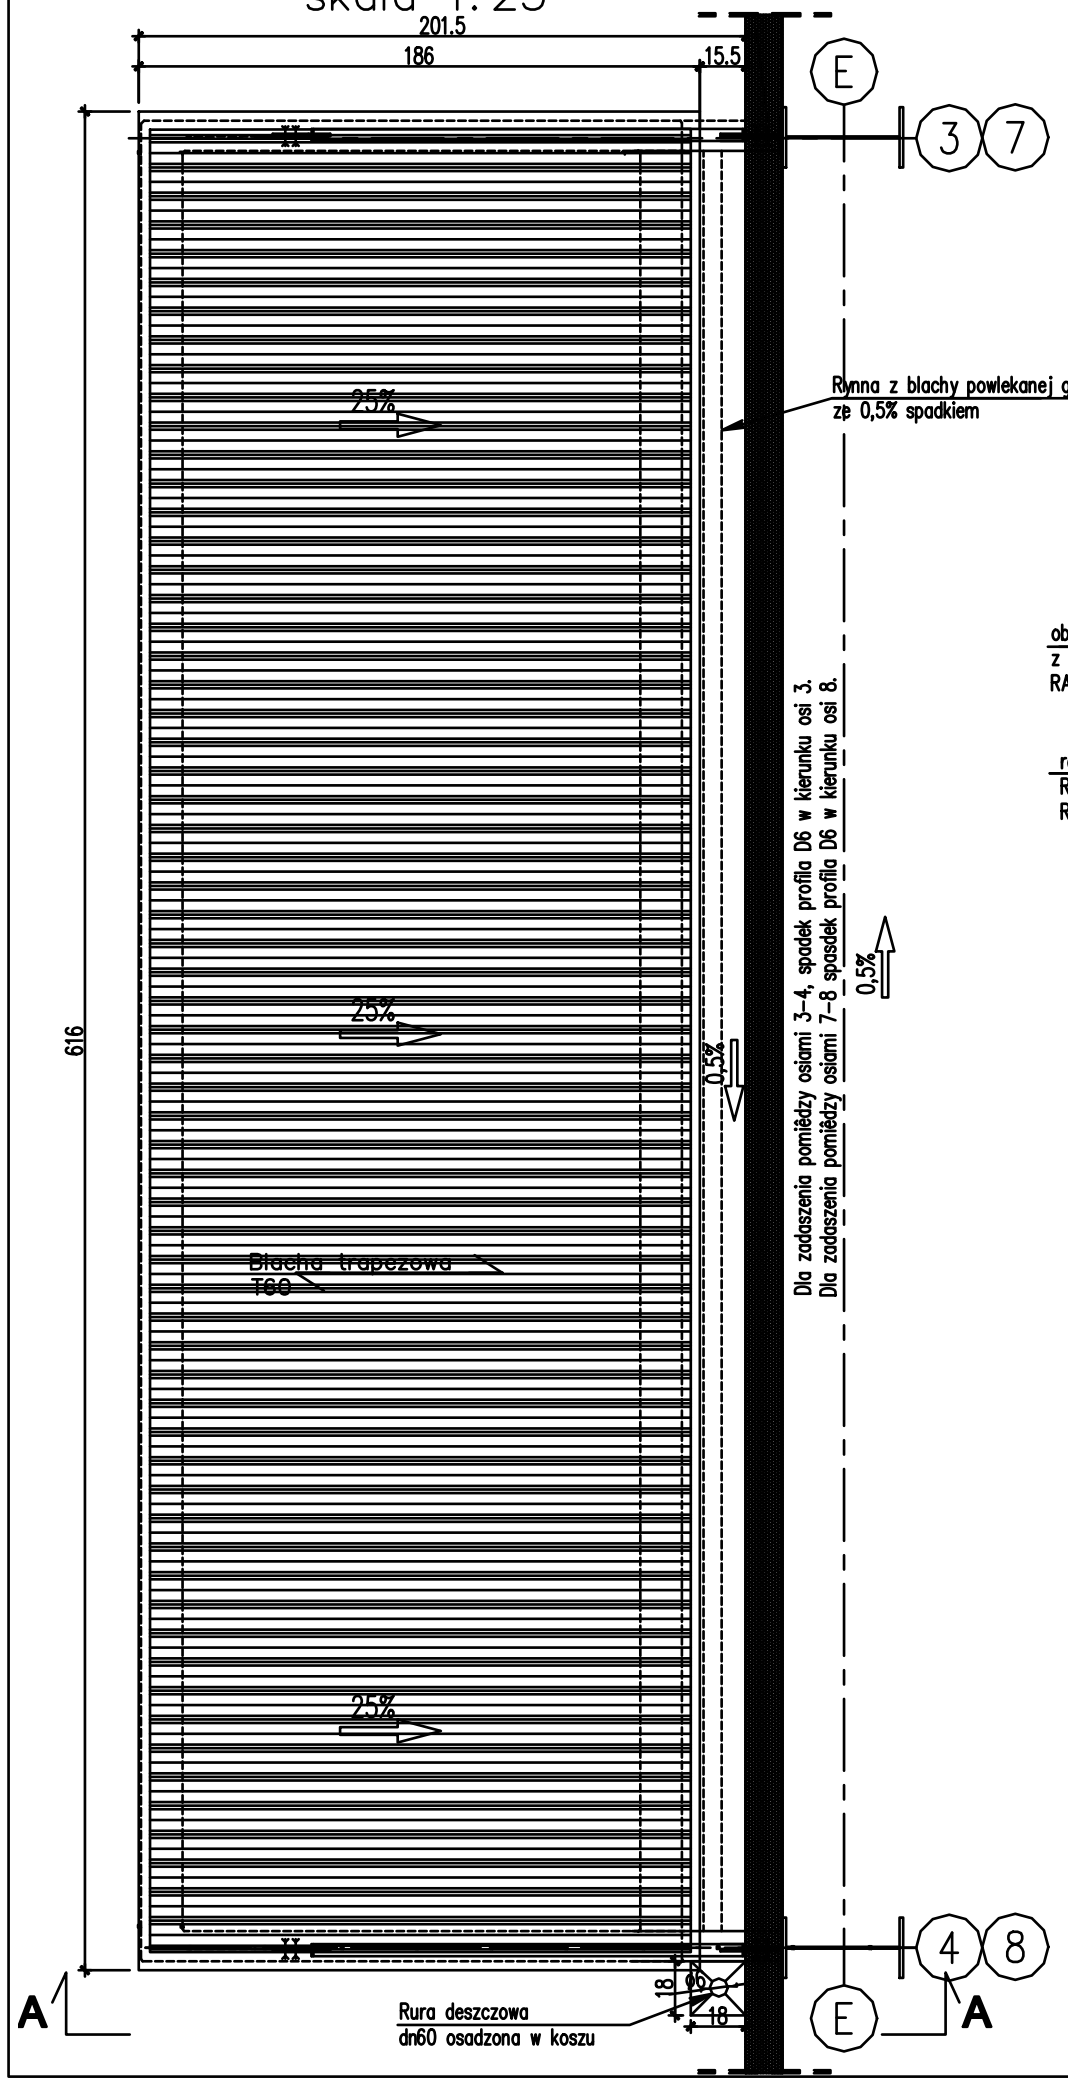

A–A
skala 1:25

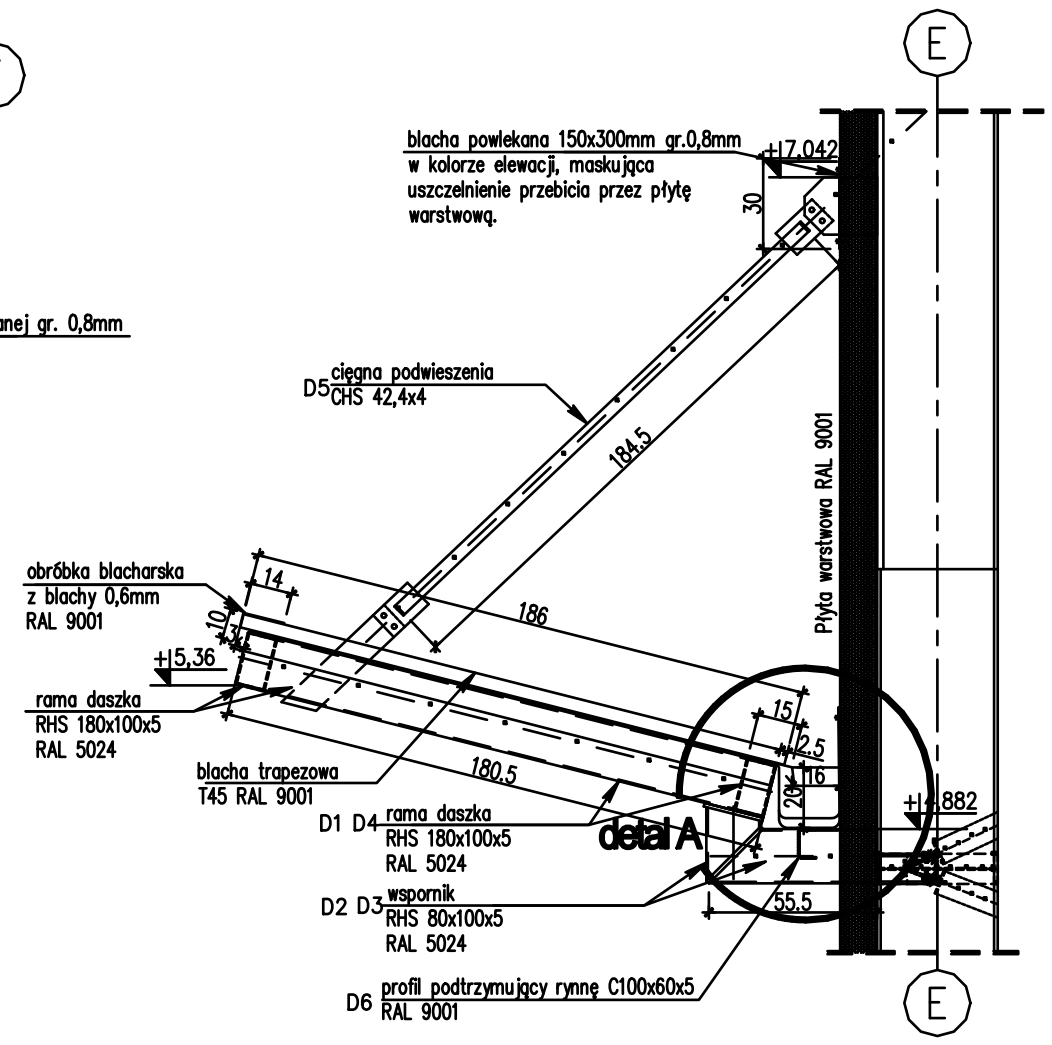

DETAL A
skala 1:5

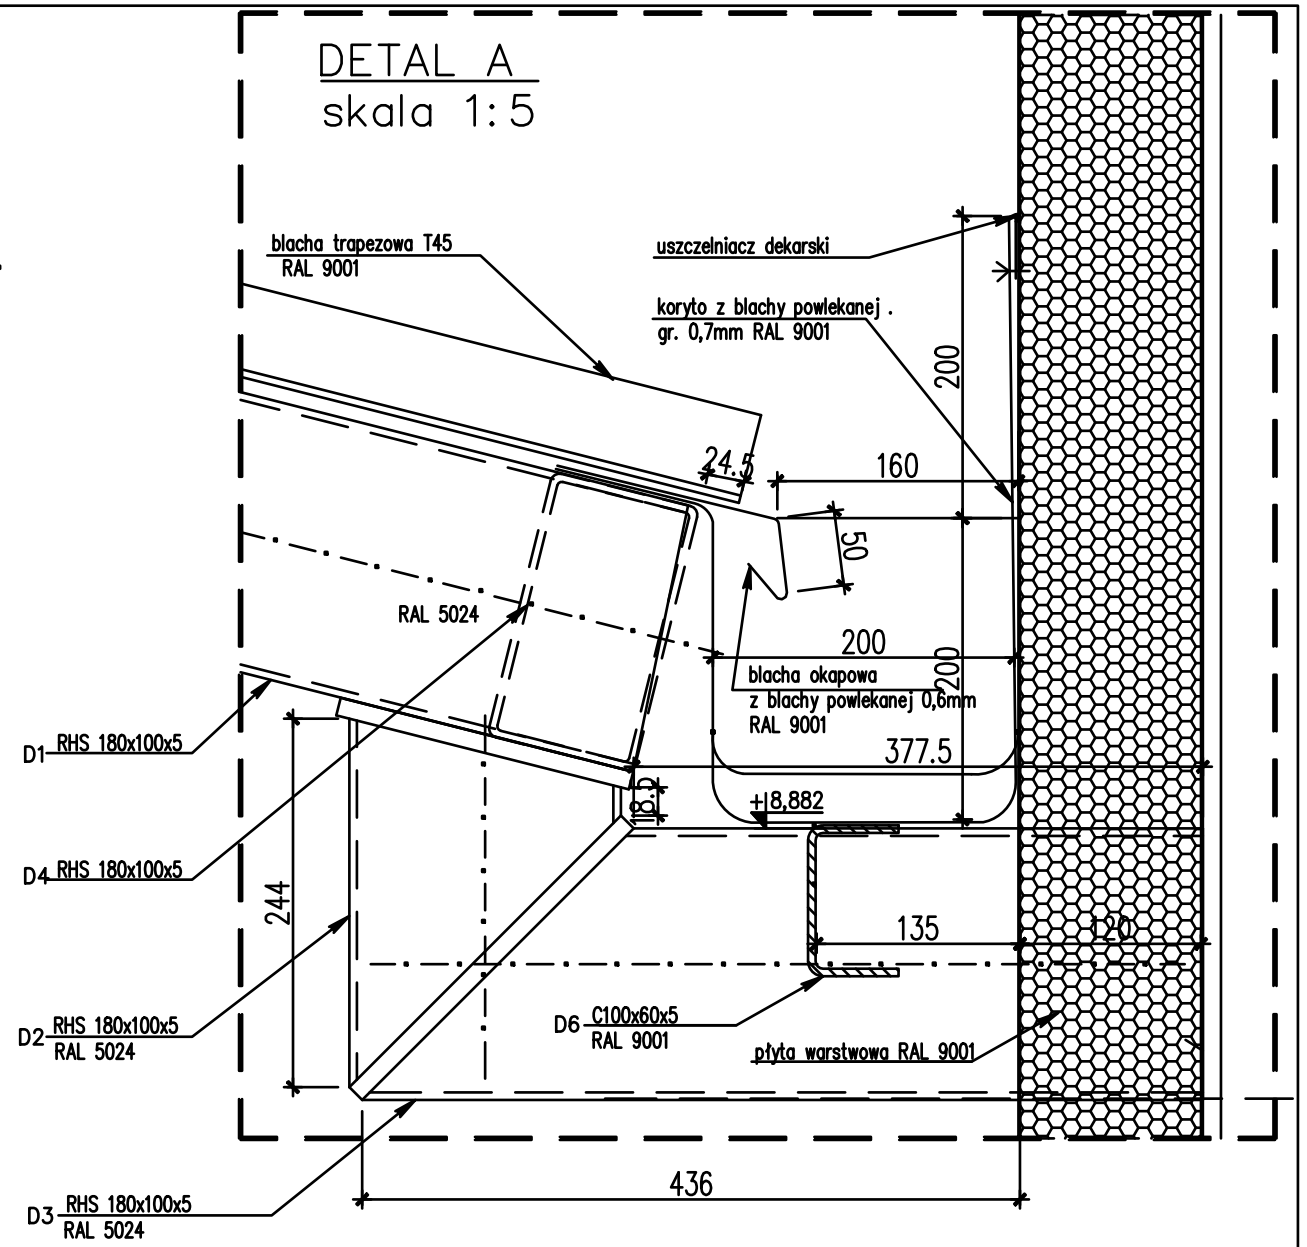

istn. ± 0,00=30,00 m n.p. "0" W.

PROJEKTANT/BUILDING STRUCTURE:
"INFO.-INŻ.-MEDIA" Sp. z o.o.
ul. Sadowa 42B
05-110 Jabłonna k. Warszawy
tel: +48 22 401 09 28
fax: +48 22 244 25 29
Email: mb@info-inz-media.com

INWESTOR: INSTYTUT TECHNIKI BUDOWLANEJ
ul. Filtrowa 1, 00–611 Warszawa

INWESTYCJA: PROJEKT PRZEBUDOWY HALI BADAŃ "OTWR" DLA POTRZEB LABORATORIUM ZAKŁADU INŻYNIERII ELEMENTÓW BUDOWLANYCH WRAZ Z INFRASTRUKTURĄ TECHNICZNĄ I ZAGOSPODAROWANIEM TERENU NA DZ. NR EWID. 24, W OBRĘBIE 1–02–16 MOKOTÓW PRZY UL. KSAWEROW 21 W WARSZAWIE

FAZA: PROJEKT BUDOWLANO–WYKONAWCZY

OPRACOWAŁ:	inż. arch. Ewa Jezierska–Obrębowska	UPRAWNIENIA/LICENCE NO:	PODPIS/SIGNATURE:
PROJEKTANT:	mgr inż. arch. Jolanta Wasztyn–Culicka	St–141/86	
SPRAWDZAJĄCY:	mgr inż. arch. Monika Ryś–Szczęsny	29/10/SLOKK/II	

RYSUNEK/DRAWING: **DETAL DASZKA PODWIESZONEGO**

SKALA/SCALE:	DATA/DATE:	PROJEKT/PROJECT:	ARKUSZ/SHEET:	REW./REV:
1:25, 1:5	2016-08		A14	

FORMAT: