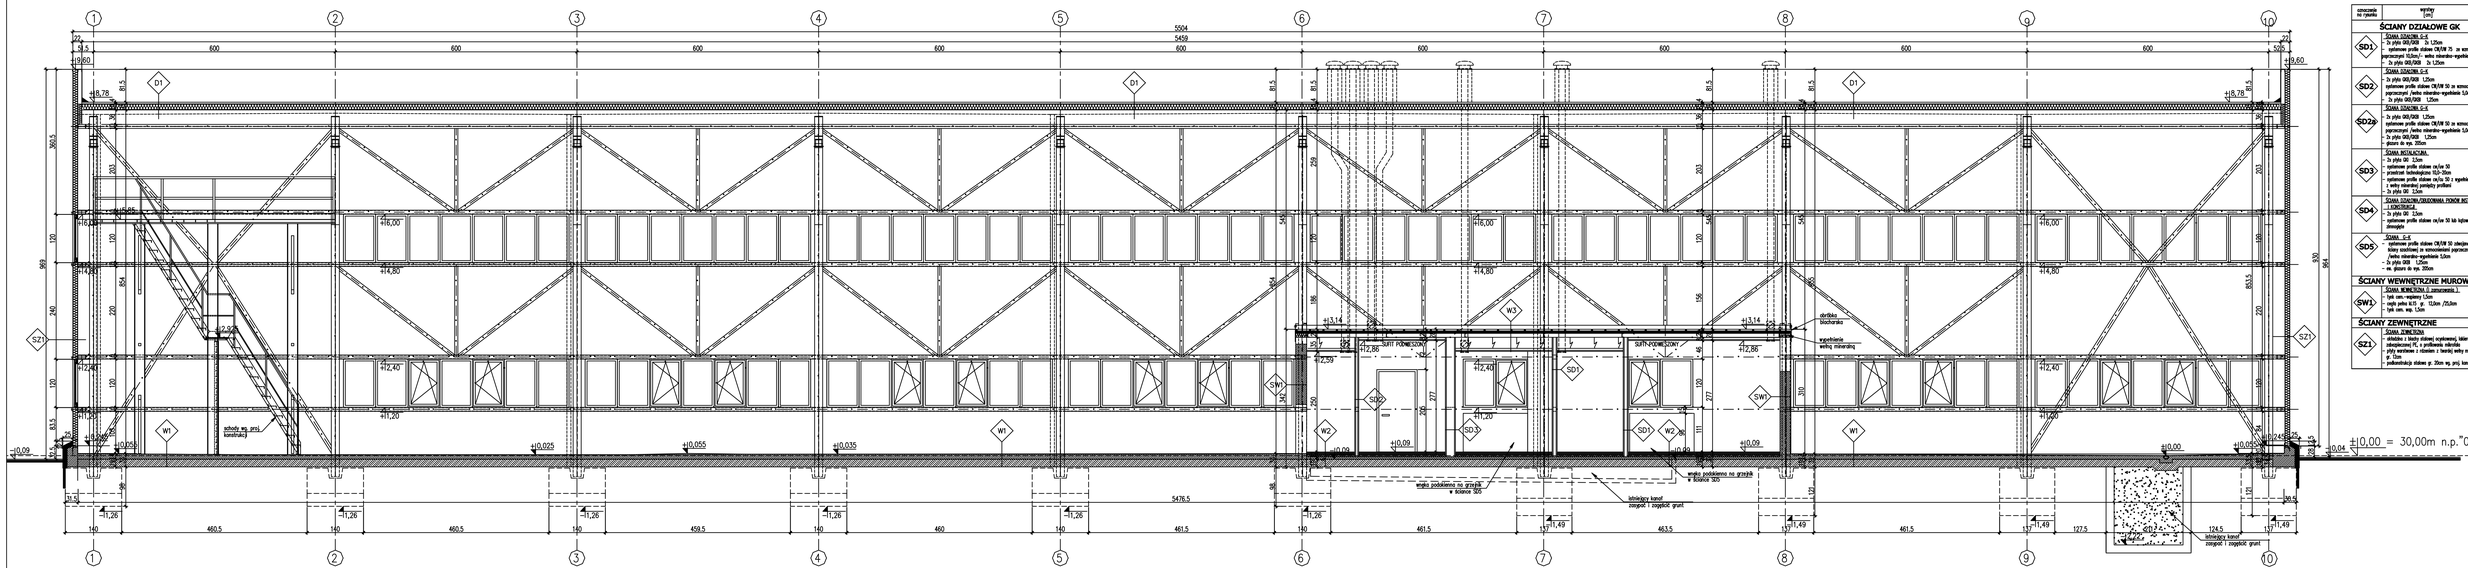

oznaczenie na rysunku	wymiary [cm]	grubość [cm]
ŚCIANY DZIAŁOWE GK		
SD1	ŚCIANA DZIAŁOWA G-K - 2x płyta GKB/GKB 1,25cm - systemowe profile stalowe CW/UW 75 ze wzmocnieniami poprzecznymi 50,0cm.* wełna mineralna-wypełnienie 7,0cm - 2x płyta GKB/GKB 1x 1,25cm	12,5
SD2	ŚCIANA DZIAŁOWA G-K - 2x płyta GKB/GKB 1,25cm - systemowe profile stalowe CW/UW 50 ze wzmocnieniami poprzecznymi /wełna mineralna-wypełnienie 5,0cm - 2x płyta GKB/GKB 1,25cm	10,0
SD2a	ŚCIANA DZIAŁOWA G-K - 2x płyta GKB/GKB 1,25cm - systemowe profile stalowe CW/UW 50 ze wzmocnieniami poprzecznymi /wełna mineralna-wypełnienie 5,0cm - 2x płyta GKB/GKB 1,25cm - płyta dn wg. 20cm	11,5
SD3	ŚCIANA INSTALACYJNA - 2x płyta GKB 1,5cm - systemowe profile stalowe cw/uw 50 - przestrzeń instalacyjna 10,0-20cm - systemowe profile stalowe cw/uw 50 z wypełnieniem i wełny mineralnej pomiędzy profilami - 2x płyta GKI 1,5cm	25,0
SD4	ŚCIANA DZIAŁOWA OBUDOWANA PIONEM INSTAL. I KONSTRUKCJI - 2x płyta GKI 1,5cm - systemowe profile stalowe cw/uw 50 lub kątowniki dwustronne	3,0
SD5	ŚCIANA G-K - systemowe profile stalowe CW/UW 50 zabudowa jak do ściany osadzonej ze wzmocnieniami poprzecznymi /wełna mineralna-wypełnienie 5,0cm - 2x płyta GKB 1,25cm - ns. płyta dn wg. 20cm	12,5/15,0
ŚCIANY WEWNĘTRZNE MUROWANE		
SW1	ŚCIANA WEWNĘTRZNA (z zamurowaną ?) - tynk cem.-wapienny 1,5cm - cegła pełna kl.15 gr. 12,0cm /12,5cm - tynk cem. wap. 1,5cm	15,0-26,5
ŚCIANY ZEWNĘTRZNE		
SZ1	ŚCIANA ZEWNĘTRZNA - okładzina z blachy stalowej ocynkowanej lakierowanej, ostatecznie(RL = profilowana okładzina - płyty warstwowe z izolacją z twardej wełny mineralnej gr. 12cm - podkonstrukcja stalowa gr. 20cm wg. proj. konstrukcji	12,0/20,0

W1 POSADZKA NA GRUNCIE
- 5cm beton strukturowy gr. wyrobem 5,00 wg. proj. konstrukcji
- 12cm izol. przeciwwilg. 2x folia PE
- 40cm istniejąca posadzka betonowa

W2 POSADZKA NA GRUNCIE – POSADZKA/ANE I BIUROWE
- 2cm grunt na folię
- 5cm wylówka cementowa
- folia PE
- 5cm styropian
- 12cm izol. przeciwwilg. 2x folia PE
- 40cm istniejąca posadzka betonowa

W3 STROP NAD PIWN. SOCJALNYM I BIUROWYM
- 10cm płyta warstwowa z rdzeniem z twardej wełny mineralnej
- 15cm podkonstrukcja z belek dźwigarowych wg. proj. konstrukcji
- 240cm belki podwalinowe z płyt żelbetowych dwuteowych

D1 DACH
- 12cm płyta warstwowa dachowa z rdzeniem z twardej wełny mineralnej
- 20cm płyta dachowa wg. proj. konstrukcji

D2 DACH PODWIESZONY
- 12cm blacha trapezowa podebrana 745
- 18cm rama dachowa wg. proj. konstrukcji

UWAGI:

1. WSZYSTKIE WYMIARY NALEŻY SPRAWDZIĆ NA BIEŻĄCO NA BUDOWIE, A WSZELKIE ROZBIEŻNOŚCI LUB ZMIANY ZGŁASZAĆ NIEZWŁOCZNIE PROJEKTANTOM BUDYNKU.
2. WSZELKIE ROBOTY PROWADZIĆ POD NADZOREM OSÓB UPRAWNIONYCH.
3. WSZYSTKIE ROBOTY ZANKOWE, W TYM ZBROJENIE I IZOLACJE PRZED ZAKRYCIEM ZGŁASZAĆ KIEROWNIKOWI BUDOWY DO ZATWIERDZENIA ODPOWIEDNIM WPISEM DO DZIENNIKA BUDOWY.
4. STOLARKA I ŚLUSARKA OKIENNA I DRZWIOWA WG. WYKAZÓW
5. KOLORY MATERIAŁÓW WYKOŃCZENIOWYCH WG PROJEKTU KOLORYSTYKI
6. RYSUNKI RZUTÓW PODZIELONE NA SEKCJE A I SEKCJE B ROZPATRYWAĆ ŁĄCZNIE
7. INTEGRALNĄ CZĘŚCIĄ RYSUNKU JEST OPIS TECHNICZNY.
8. PROJEKT ARCHITEKTURY ROZPATRYWAĆ ŁĄCZNIE Z PROJEKTAMI BRANŻOWYMI

istn. ± 0,00=30,00 m n.p. "0" W.

PROJEKTUJĄCY/AUTOR OPRACOWANIA	"INFO.-INŻ.-MEDIA" Sp. z o.o. ul. Rzeszowska 44 05-500 Piaseczno k. Warszawy tel. +48 22 213 20 20 fax +48 22 213 20 20 e-mail: info@info-media.com.pl
INWESTOR	INSTYTUT TECHNIKI BUDOWLANEJ ul. Filtrowa 1, 00-611 Warszawa
OBIEKT/TEMAT	PROJEKT PRZEBUDOWY HALI BADAŃ "OTWP" DLA POTRZEB LABORATORIUM ZWIĄZKU BETONU ELEMENTÓW BUDOWLANYCH WRAZ Z INFRASTRUKTURĄ TECHNICZNĄ I ZAGOSPODAROWANIEM TERENU NA DZ. NR EWID. DR. W OBRĘBIE 1-02-16 MOKOTÓW PRZY UL. KSAWERÓW 21 W WARSZAWIE
TYTUŁ	PROJEKT BUDOWLANO–WYKONAWCZY
OPRACOWAŁ/PROJEKTANT	inż. arch. Ewa Jackenko-Dorębowska
SPRAWDZIŁ	mgr inż. arch. Jolanta Waszkys-Gałaka 01-141/98
PROJEKTOWAŁ	mgr inż. arch. Monika Pyć-Szczęsny 20/10/SLOM/A
RYSOWAŁ/OPRACOWAŁ	
RYSUNEK	PRZEKRÓJ PODŁUŻNY C-C
SKALA/NR	1:50
NR/DATA	2010-05
ARKUSZ/FORMAT	A0
UWAGI	