



Tablica TB Psz = 6 kW

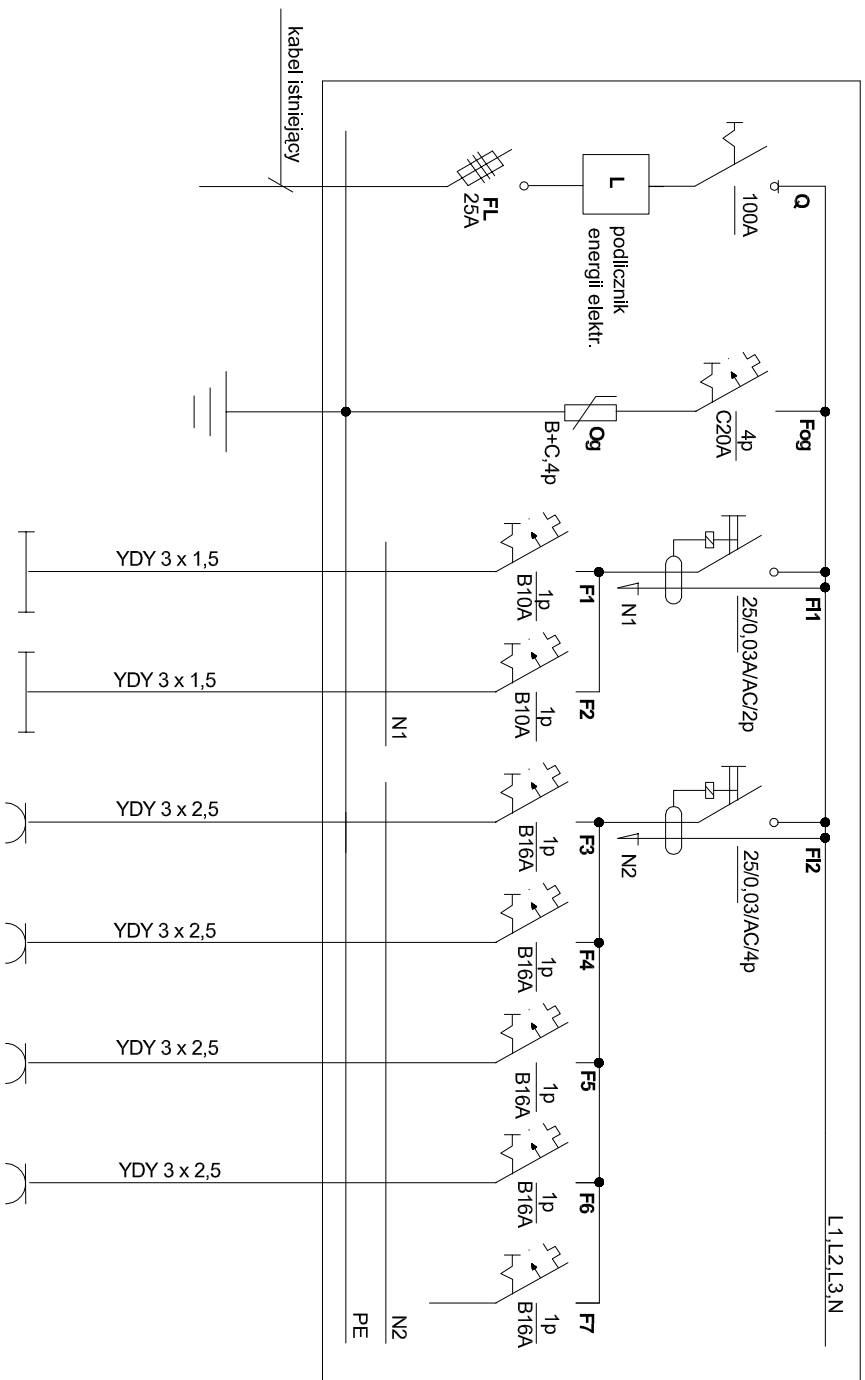

Nr obwođu	01.	02.	1.	2.	3.	4.	
Moc (kW)	1,2	0,55	1,5	1,5	1,5	1,5	-
Odbiör	pom. I	pom. II - V	pom. I	pom. I	pom. II., III	pom. IV - V	rezewna
	(nr pomieszczenia)						
oświetlenie			gniazda ogólne				

Tablica typu Ekinox TX 3 x 18 II klasa ochronności

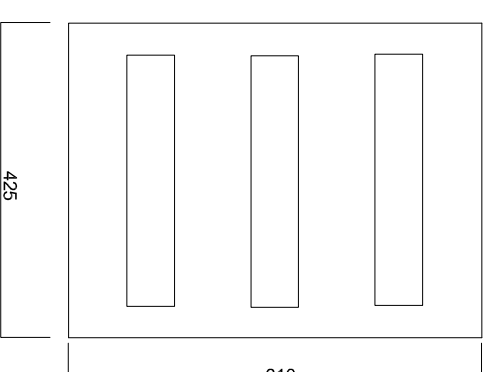

Tablice instalować we wnęce o wymiarach 410x560x100 mm

PROWEL Usługi Projektowe Henryk Watola 41-200 Sosnowiec ul. Piłsudskiego 41 kom.693074037, prowel@op.pl		INWESTOR / OBIEKT Instytut Techniki Budowlanej Oddział Ślaski w Katowicach	PAZA
OPRACOWAL Henryk Watola nr upr. 112/80		TEMAT Tablica instalacyjna TB	BRANŻA IE
SPRAWDZAJĄCY Inż. Tadeusz Wronski nr upr. 356/73/KI		SKALA 1:10 czwartolec 2015	NR ARKUSZA E1