DETAL NR 1

PRZEKRÓJ PIONOWY PRZEZ OKNO

OKNO W OSI "C"

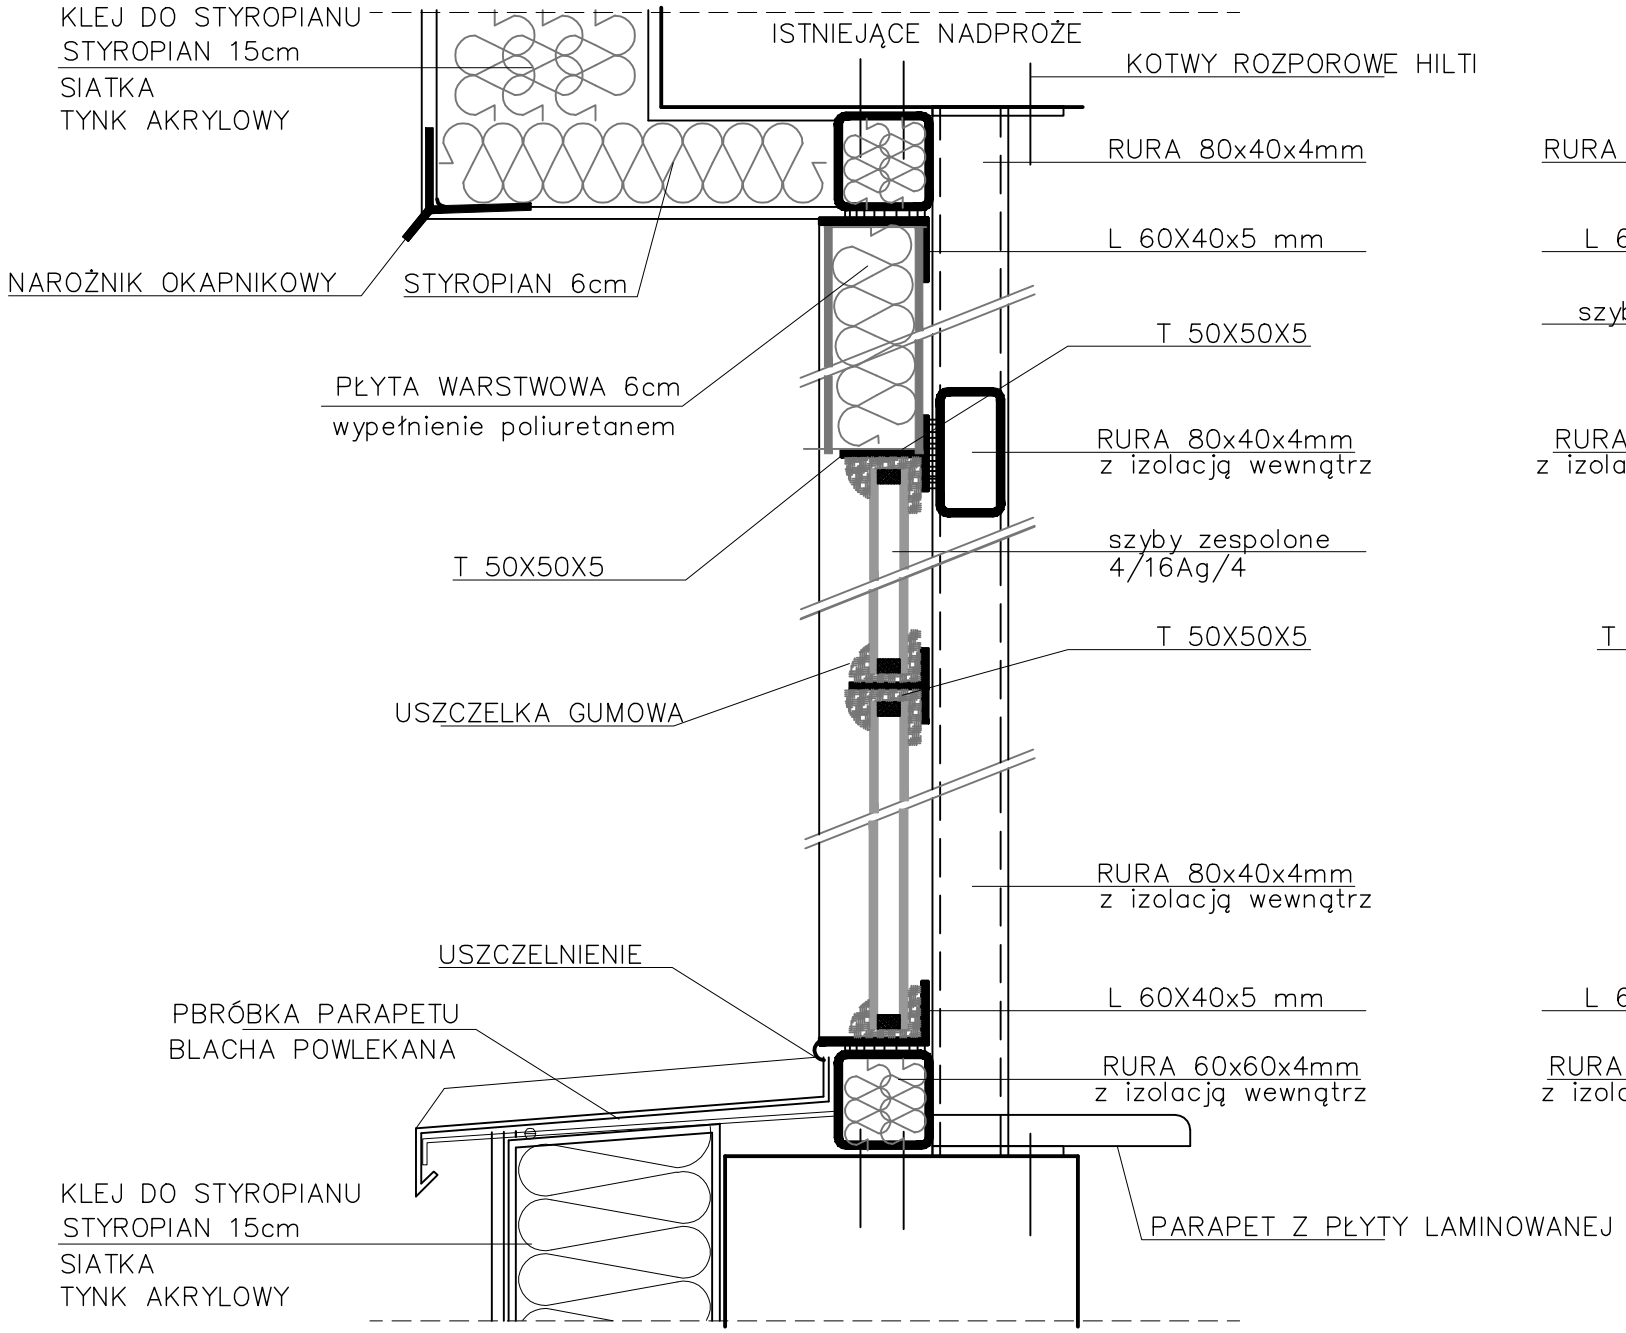

OKNO W OSI "A"

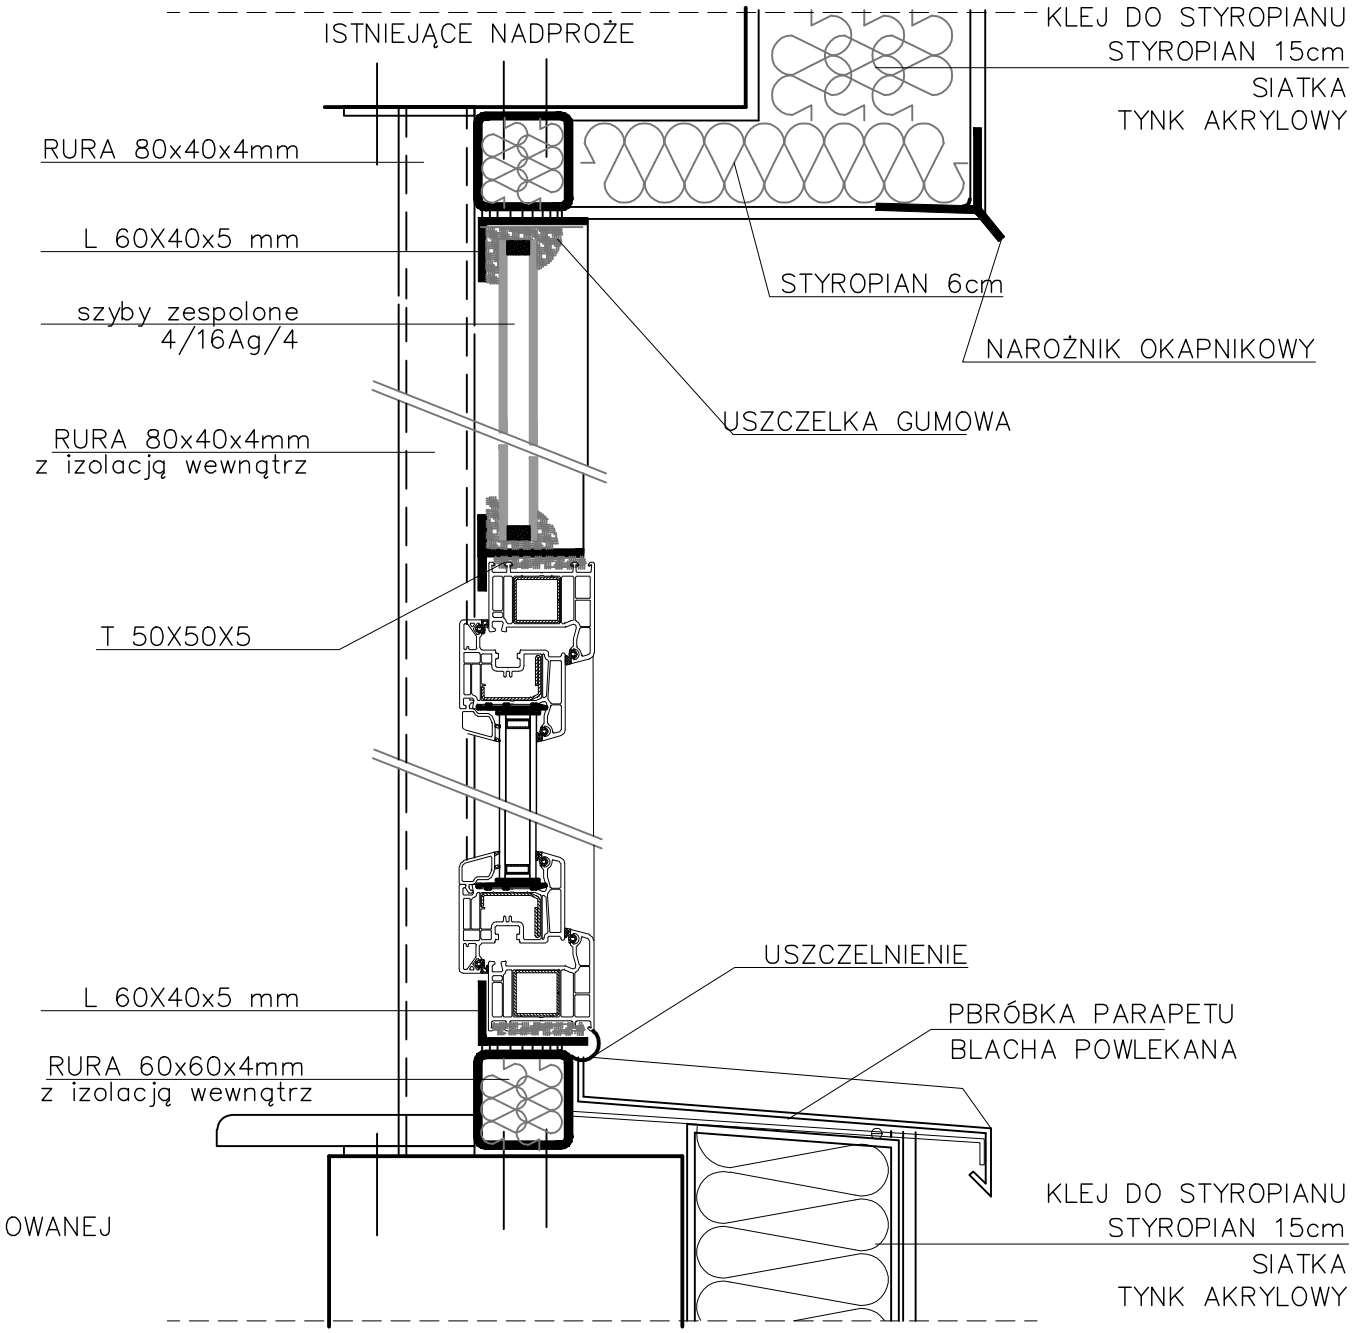

DDM - Dorota Doliwa-Mikołajska
01 407 Warszawa; ul Deotymy 19/21 m.2
tel.: 0 502 440 335; email: ddm@mikolajski.pl

projektowanie architektoniczne

HALA REMONTOWA "L"
Warszawa; ul. Ksawerów 21

Nazwa i adres obiektu budowlanego

PROJEKT BUDOWLANY REMONTU ELEWACJI				
DETAL 1			1:10	Nr 13
nazwa rysunku			skala	rysunek
inż. W.Szpojankowski	BUDOWLANA	2738/Lb/75	X 2014	
mgr arch. D.Doliwa				
Imię inazwisko projektanta	specjalność	Nr uprawnień bud.	data	podpis