




PRZEKÓJ PRZE GÓRNY PAS OKIEN

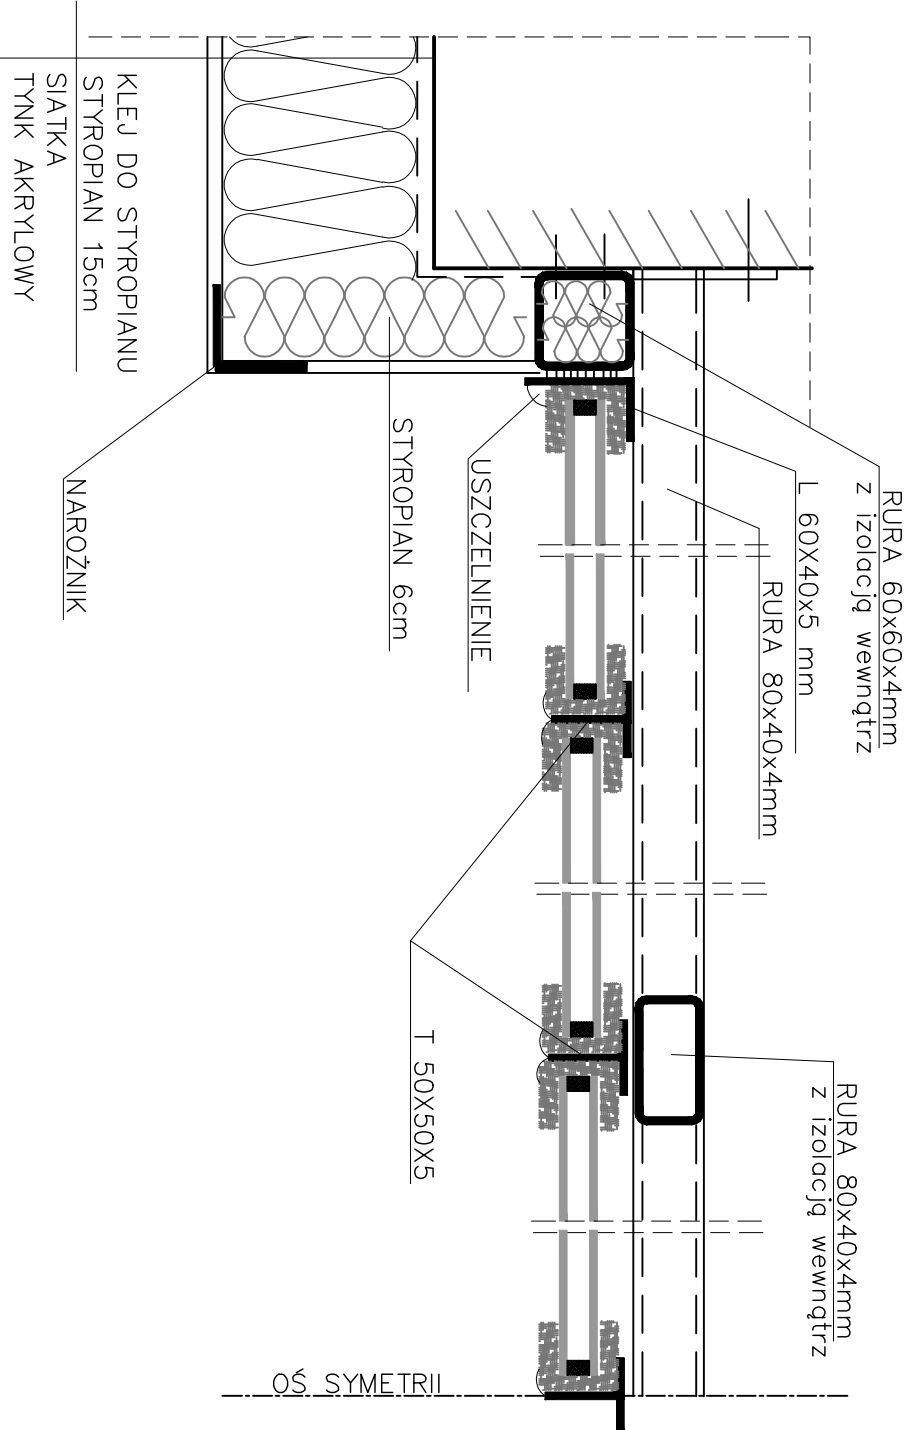

DETAL NR 2  
PRZEKRÓJ POZIOMY PRZES OKNO

PRZEKÓJ PRZE DOLNY PAS OKIEN

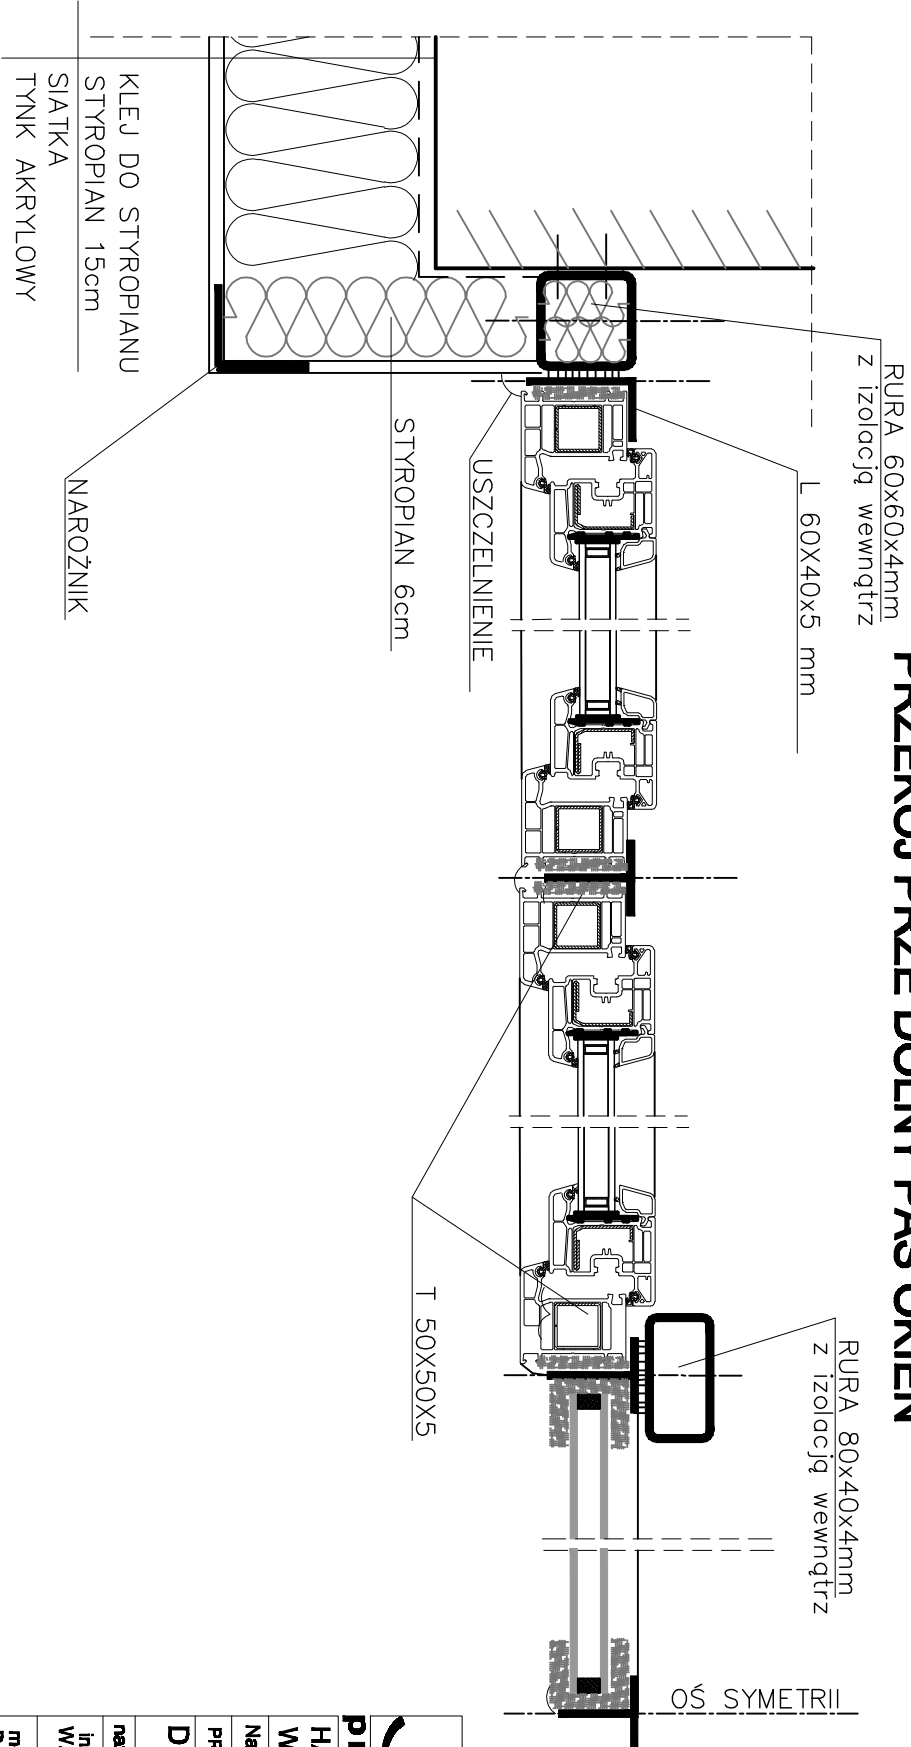

				
DDM - Dorota Doliwa-Mikołajska				
01 407 Warszawa; ul. Dołyńska 18/21 m.2				
tel.: 0 502 440 335; email: ddm@mikołajska.pl				
<b>projektowanie architektoniczne</b>				
HALA REMONTOWA "L"				
Warszawa; ul. Ksawerów 21				
Nazwa i adres obiektu budowlanego				
PROJEKT BUDOWLANY REMONTU ELEWACJI				
DETAL 2			1:10	Nr 13A
nazwa rysunku			skala	rysunek
inż.	BUDOWLANA	2738/Lb/75	X	
mgr arch.			2014	
D.Doliwa				
Imię i nazwisko projektanta	specjalność	Nr uprawnień bud.	data	podpis