

WIDOK E_E

DETAL A

Pojemnik na ręczniki
MERIDA stella mini
stal matowa

Umywalka
ROCA/seria Hall
wym: 75x49.5

Błat wykonać z
płyty GK na
stelarzu obłożony
płytkami

Zastosować syfony
chromowane

Dozownik do mydła
MERIDA stella maxi
stal matowa

Pojemnik na papier
toaletowy
MERIDA stella duo
stal matowa

Stelaż

Płyta GK

Lustro

Ściana malowana na biało


Listwa LED

Płytki

Kabina systemowa z płyty
LPW 18mm
kolor RAL 7035

Ściana nad kaflami
malowana na kolor Zielony
do wyboru z inwestorem

Sufit podwieszany

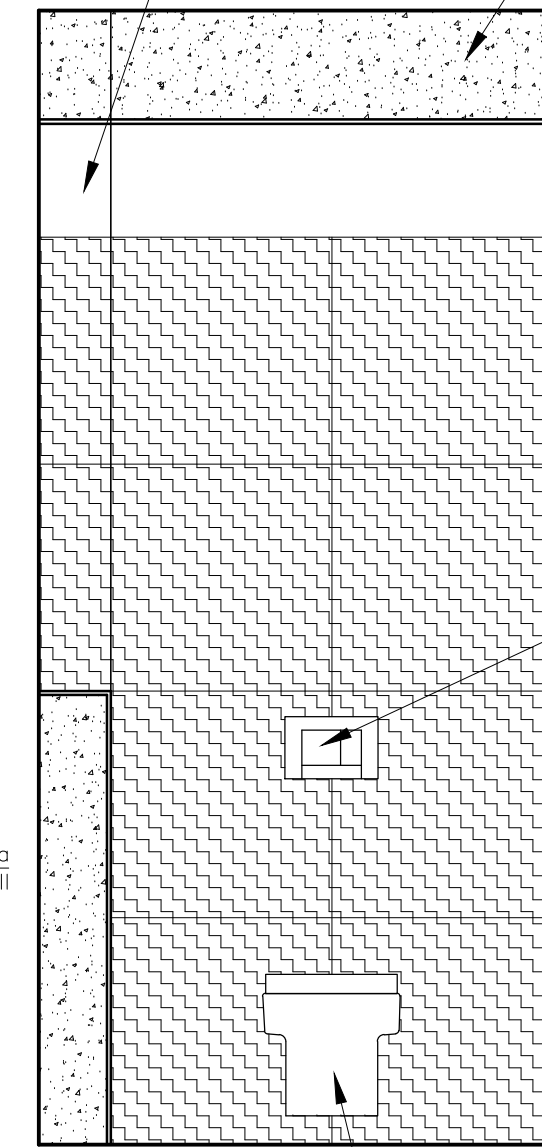

WIDOK F_F

Miska WC podwieszana
ROCA/seria Hall

Przycisk spłukujący
CEBERIT seria: Bolero /
kolor Matt chrome

LEGENDA

- Płytki NOWA GALA /
seria: EVERSTONE ES 03 /
wym: 59.7 x 59.7cm
ILOŚĆ: 120 sztuk + zapas
- Płytki NOWA GALA /
seria: EVERSTONE ES 12 /
wym: 59.7 x 59.7cm
ILOŚĆ: 84 sztuk + zapas

UWAGA!!!

- Wszystkie wymiary sprawdzić na budowie
- Przy oświetleniu liniowym LED przewidzieć miejsce na ukrycie transformatora
- Za stosować fugi 2 mm
- Krawędzie płytek cięte na 45 stopni

PROJEKTANT: mgr inż. arch. Daniel Błaszczuk tel: 513 072 630, www.roomstudio.pl		
INWESTOR: ITB Warszawa oddz. śląski w Katowicach		
RYSUNEK: ŁAZIENKA PIĘTRO WIDOKI		
DATA: 10.2015r.	SKALA: 1:20	NR RYS.: 11.0